

โครงการ

โครงการปรับปรุงผิวจราจรแบบ Overlay ด้วยแอสฟัลท์คอนกรีต ความหนา 0.05 เมตร ความกว้าง 4.45-11.50 เมตร ความยาว 523.00 เมตร หรือมีพื้นที่ดำเนินการไม่น้อยกว่า 2,956.00 ตารางเมตร
พร้อมปรับปรุงยกฟาบ่อพักขนาด 1.40x1.50 เมตรจำนวน 7 บ่อ และวางท่อ คสล.
ขนาด ศูนย์กลาง 0.60 เมตร ความยาวรวม 4.00 เมตร

ที่ตั้งโครงการ

บริเวณปากซอยสุขสันบานป่าลานถึงสะพานขามลำเหมืองน้ำแม่เกิด (สุดเขตเทศบาล) หมู่ 3
บ้านชาวแทน ตำบลสันทรายหลวง อำเภอสันทราย จังหวัดเชียงใหม่

เจ้าของโครงการ

เทศบาลตำบลสันทรายหลวง

เทศบาลตำบลสันทรายหลวง


ตำบลสันทรายน้อย อำเภอสันทราย จังหวัดเชียงใหม่
โทร 0-5539-7248-9
www.sansaiuang.org

ตรวจ
นายช่างโยธา / หัวหน้าแบบและก่อสร้าง


ตรวจ
ผู้อำนวยการกองช่าง

เห็นชอบ
ปลัดเทศบาลตำบลสันทรายหลวง

อนุมัติ
นายก อบต.ตำบลสันทรายหลวง

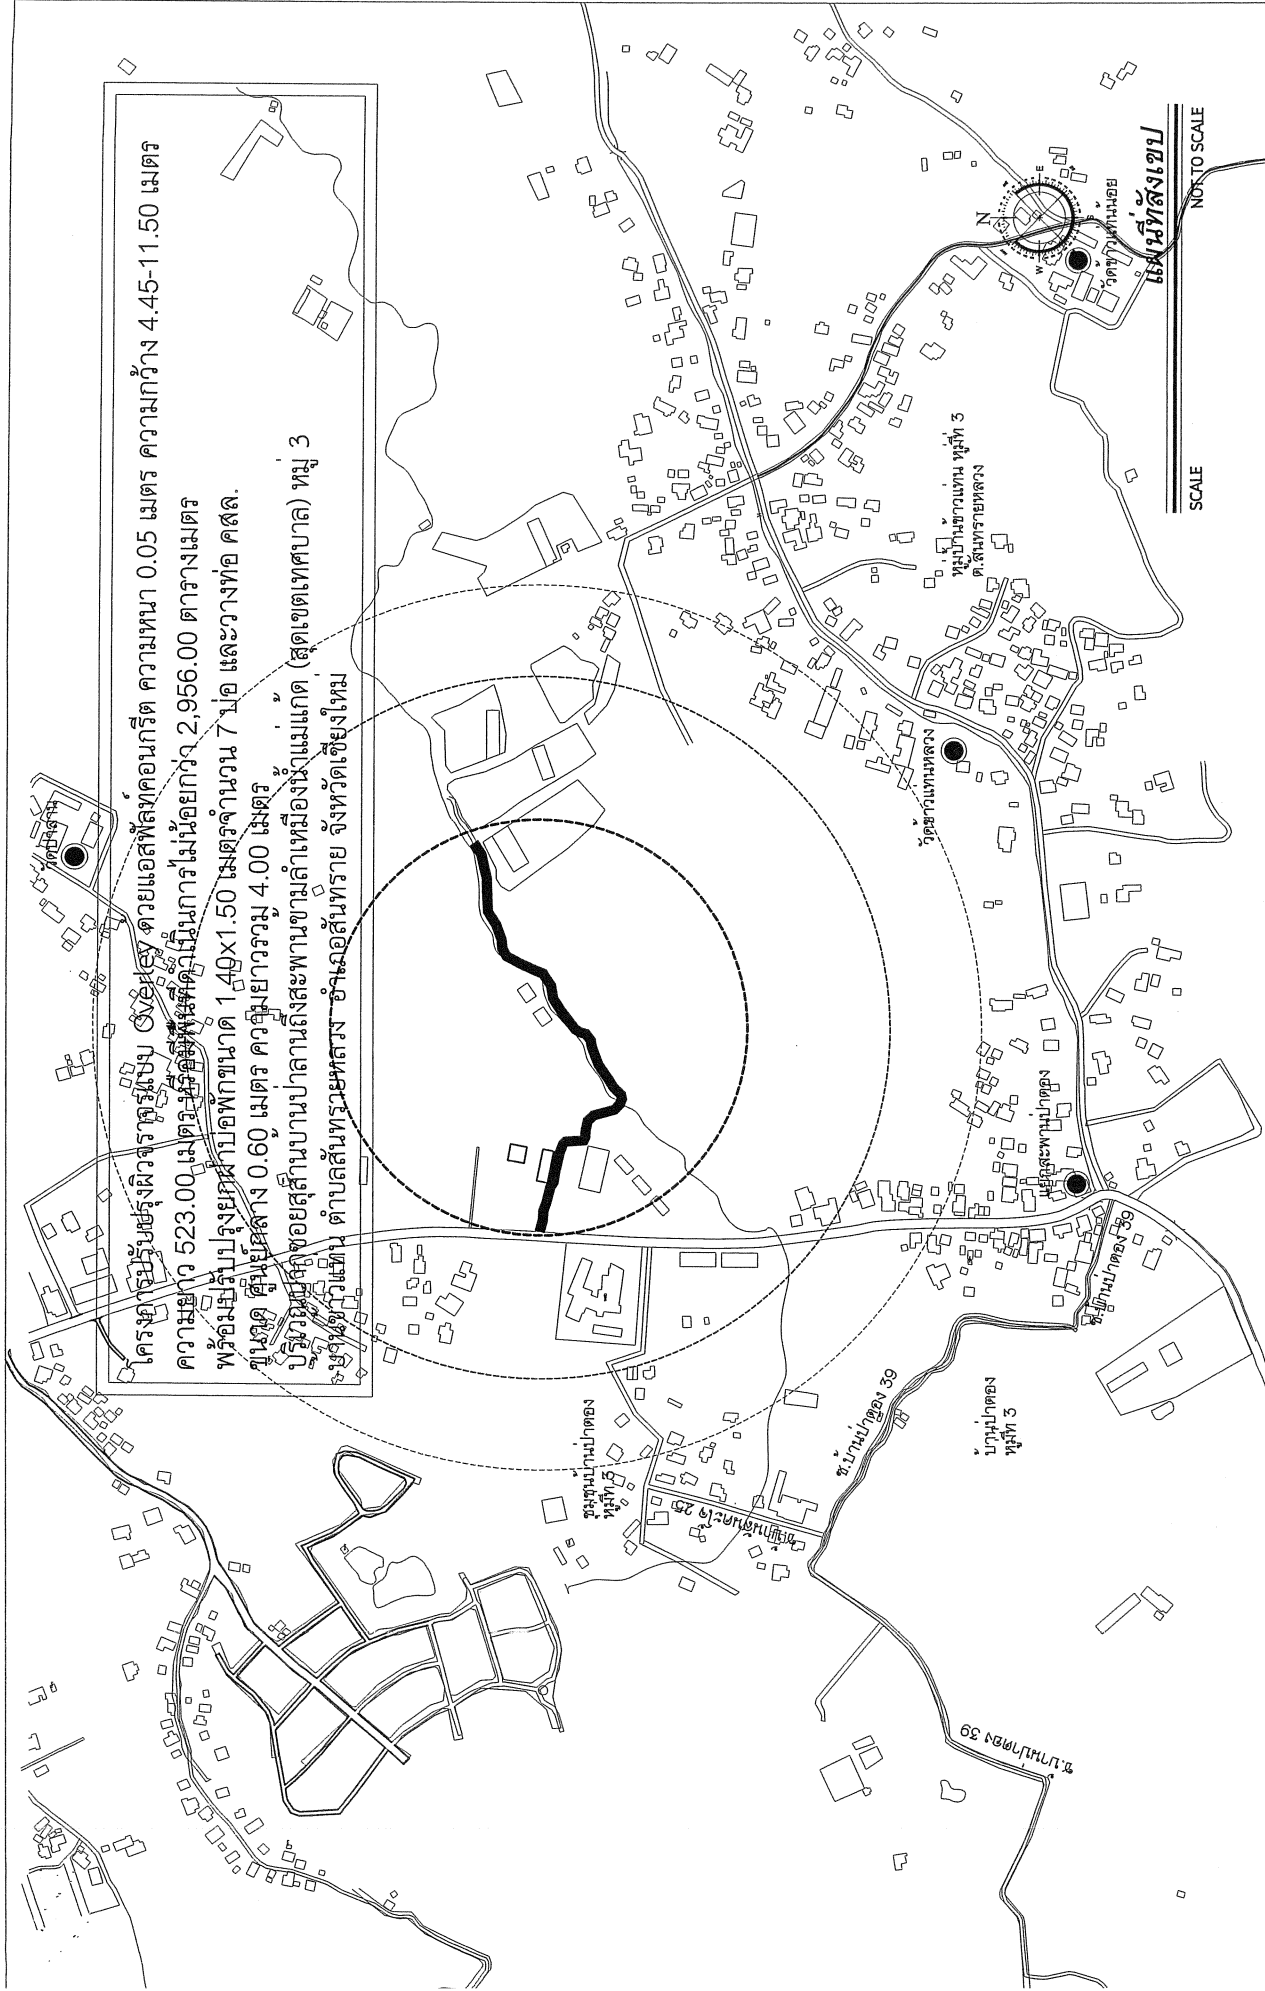

	เทศบาลตำบลสันทรายหลวง ตำบลสันทรายเหนือ อำเภอสันทราย จังหวัดเชียงใหม่ โทร 0-5539-7248-9 www.sansaihuang.org	ตรวจ นายช่างโยธา / หัวหน้าแบบแปลนและก่อสร้าง	ตรวจ ผู้อำนวยการกองช่าง	เห็นชอบ ปลัดเทศบาลตำบลสันทรายหลวง	อนุมัติ นายกเทศมนตรีตำบลสันทรายหลวง
--	---	---	------------------------------------	--	--

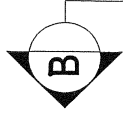

ตามที่มีกำหนดไว้ในโครงการหรือตามสภาพพื้นที่
โดยยึดตามพื้นที่รวมของโครงการ

แปลนลาดยางผิวถนนแบบ Asphalt concrete

SCALE

1:75

TACK COAT (CRS - 2)

ผิวจราจรแอสฟัลต์ติกคอนกรีต หนา 0.04 - 0.06 ม. หรือทั้งโครงการโดยเฉลี่ย 0.05 ม.

ลงหินคลุกพร้อมบดอัดแน่น
ปรับผิวไหล่ทาง (ถ้ามี)

รูปตัด A

SCALE

1:25

ตามที่มีกำหนดไว้ในโครงการหรือตามสภาพพื้นที่โดยยึดตามพื้นที่รวมของโครงการ

ออกแบบ/เขียนแบบ
นายช่างโยธา

ตรวจ
ผู้ชำนาญการกองช่าง

เห็นชอบ
ปลัดเทศบาลตำบลทรายทอง


อนุมัติ
นายกเทศมนตรีตำบลทรายทอง

เทศบาลตำบลทรายทอง

ตำบลทรายทอง อำเภอสามชัย จังหวัดเชียงใหม่

โทร 0-5359-7248-9

www.Sansalluang.org

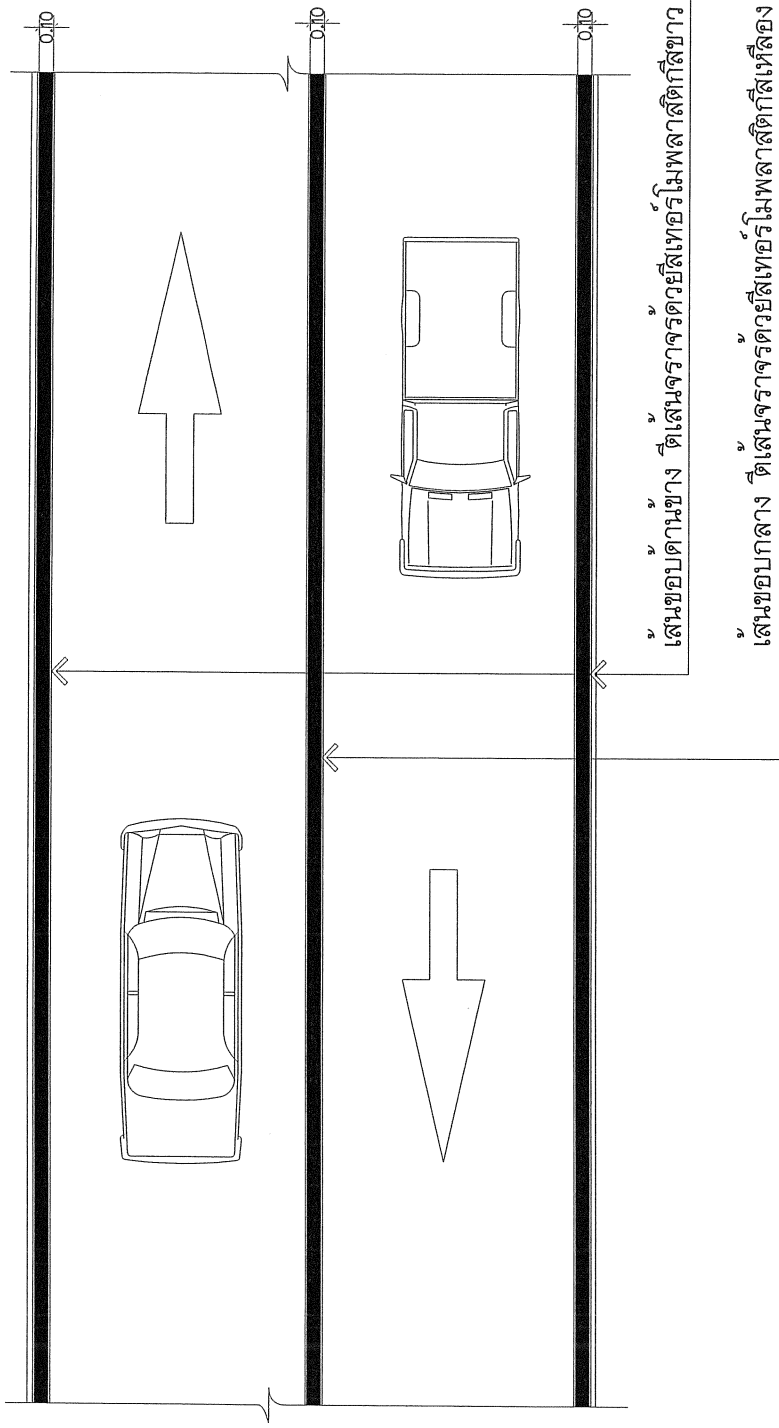


เส้นขอบทางด้านขวา ตีเส้นจราจรด้วยสีเทอรโรไมพลาสติคสีขาว
เส้นขอบกลาง ตีเส้นจราจรด้วยสีเทอรโรไมพลาสติคสีเหลือง

หมายเหตุ
พื้นที่ประเภทที่สี่หรือที่ห้าที่ใช้ในงานก่อสร้างต้องเป็นพื้นที่ที่ผลิตภายในประเทศ ตามเงื่อนไขดังนี้
๑. วัสดุหรืออุปกรณ์ที่ใช้ในงานก่อสร้างต้องเป็นวัสดุที่ผลิตภายในประเทศไม่น้อยกว่าร้อยละ ๖๐ ของมูลค่าวัสดุที่จะใช้ในงาน
ก่อสร้างทั้งหมดตามสัญญา
๒. ผู้ใช้พื้นที่ในงานก่อสร้างต้องแจ้งให้ผู้ที่ผลิตภายในประเทศไม่น้อยกว่าร้อยละ ๔๐ ของปริมาณเหล็กที่ต่อต้องใช้ทั้งหมดตามสัญญา
ผู้รับจ้างจะต้องจัดทำแผนการใช้วัสดุที่ผลิตภายในประเทศ (ตามข้อ ๑ และ ๒) ภายใน ๓๐ วัน นับแต่จกวันที่ตกลงนามสัญญา
เพื่อให้คณะกรรมการตรวจรับวัสดุพิจารณาต่อไป

แบบขยายงานตีเส้นจราจร
SCALE 1:75


	เทศบาลตำบลทรายทอง โทร 0-5359-7248-9 www.sansaiwang.org
ออกแบบ/เขียนแบบ นายธงชัย	ตรวจสอบ นายธงชัย
ผู้รับขยายงาน	ผู้ควบคุมการก่อสร้าง
นายธงชัย	นายธงชัย
นายธงชัย	นายธงชัย

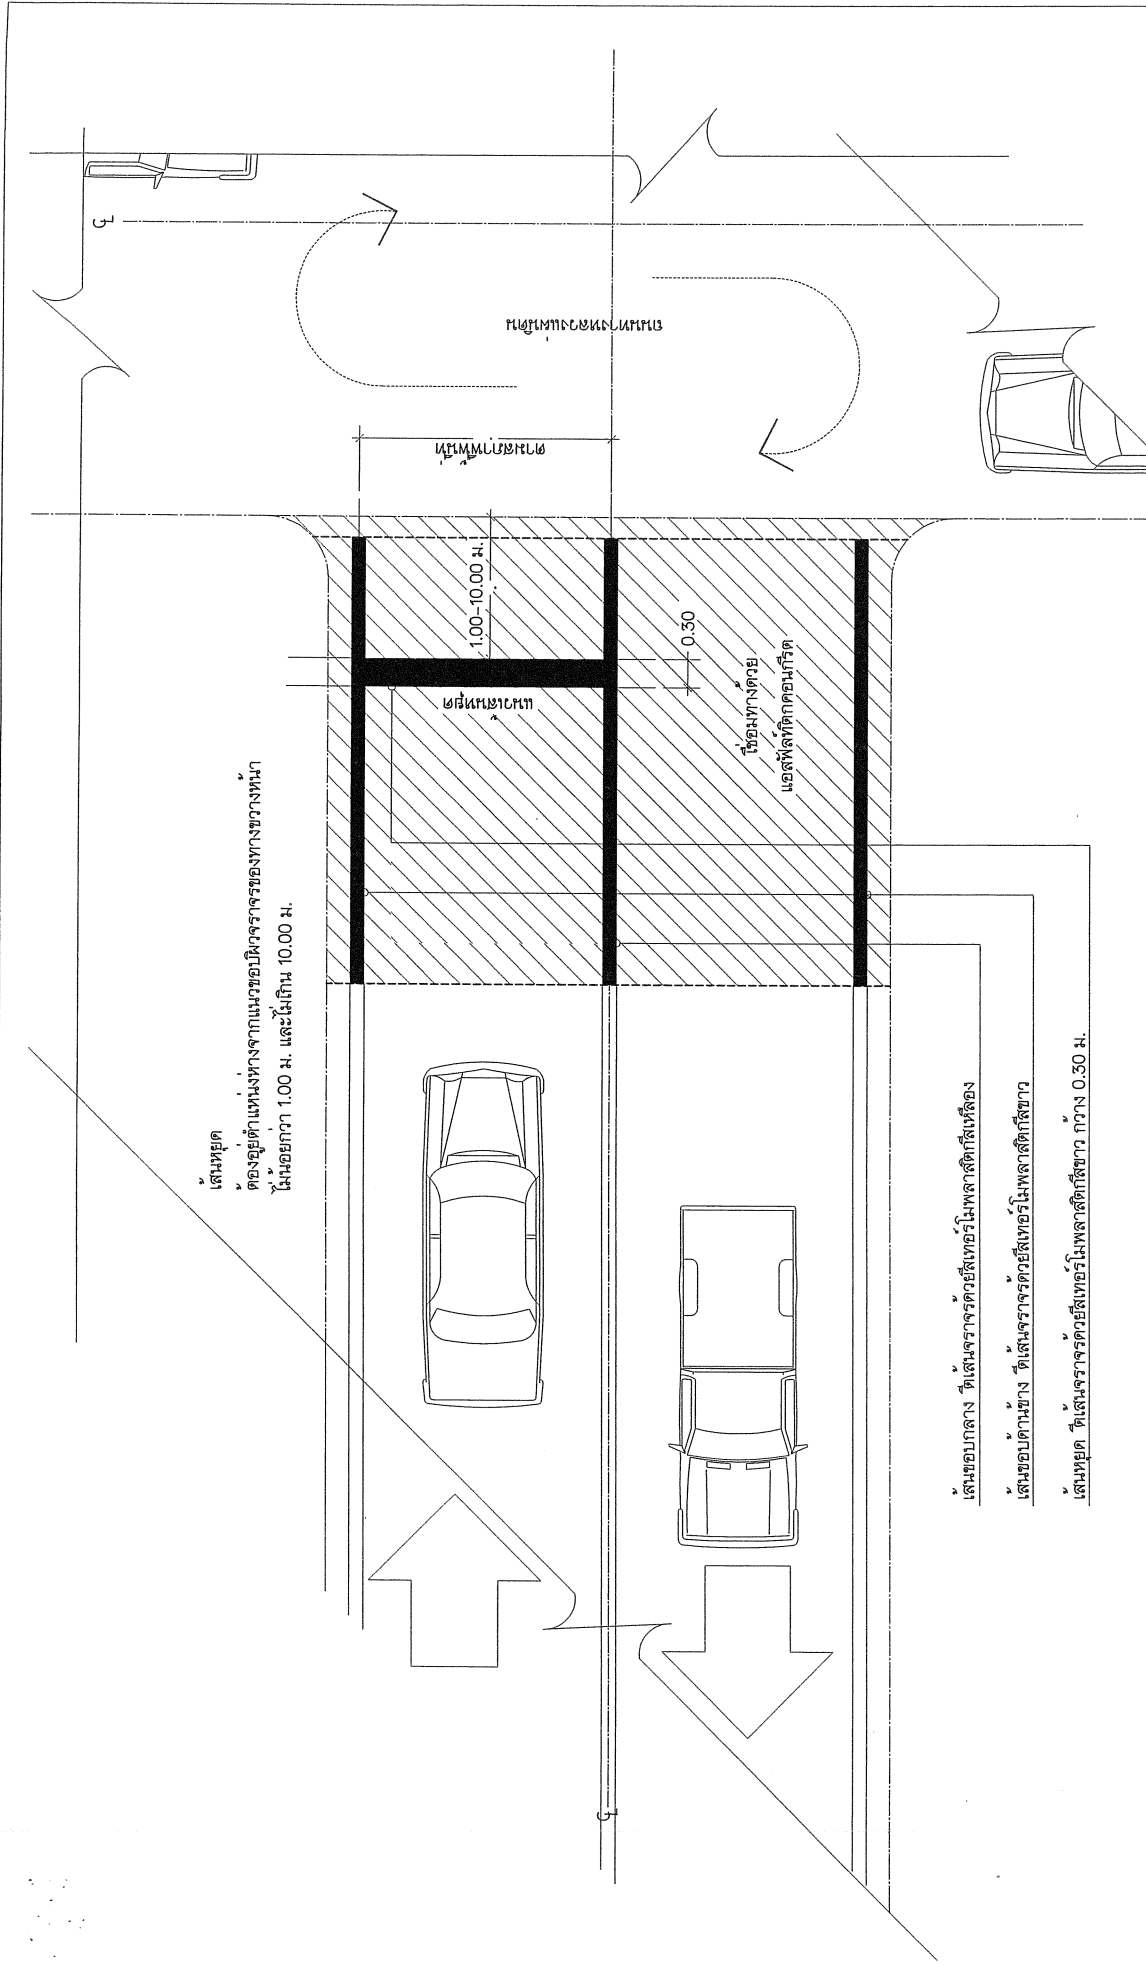

แบบขยายงานติดตั้งจราจร

SCALE Not To Scale

	เทศบาลตำบลสันทรายหลวง ตำบลสันทรายน้อย อำเภอสันทราย จังหวัดเชียงใหม่ โทร 0-5359-7248-9 www.sansailuang.org	ออกแบบ/เขียนแบบ นายช่างโยธา	ตรวจสอบ นายช่างโยธา	ผู้ควบคุมงานก่อสร้าง	อนุมัติ นายเทศบาลตำบลสันทรายหลวง
--	--	---	---	-----------------------------	--

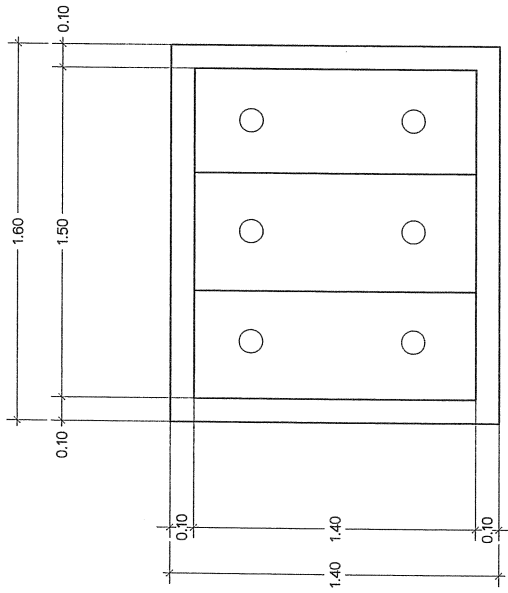

แปลนฝาพับ คสล. เดิมขนาด 1.40x1.50 ม.
SCALE 1:25

หมายเหตุ : ฝาพับเป็นระยะและขนาดโดยประมาณหากงานสีสภาพขัดแย้งกับแบบรายการให้ยึดถือสภาพก่อสร้างจริงเป็นหลัก

เทศบาลตำบลสีนทรายหลวง

ตำบลสีนทรายน้อย อำเภอสีนทราย จังหวัดเชียงใหม่

โทร 0-5359-7248-9
www.sansaluang.org

ดร.จ
นายชัชโยธา

ดร.จ
ผู้ชำนาญการช่าง

เห็นชอบ
ปลัดเทศบาลตำบลสีนทรายหลวง


อนุมัติ
นายกเทศมนตรีตำบลสีนทรายหลวง

นายกเทศมนตรีตำบลสีนทรายหลวง

SCALE 1:25

รูปยกฝาพับ คสล.
SCALE 1:25

สัดขอบพับคสล.เดิมลึกประมาณ 5 cm.

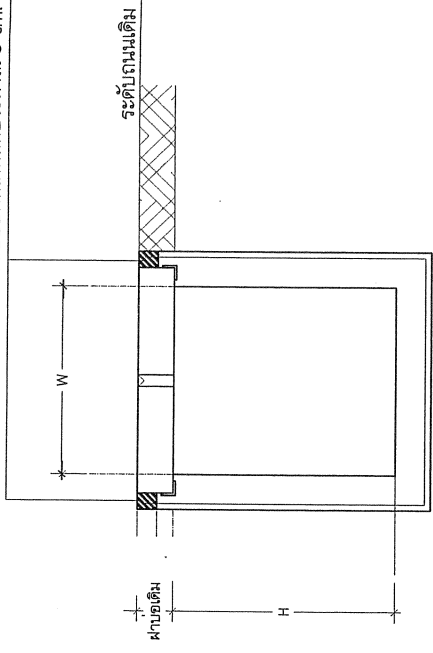

พับคสล. เดิม
SCALE 1:25

เหล็กกล่อง 2"x2"x3.2 มม.
วางขอบรางเดิมรับฝาพับ
กรอกปูนฉาบจริงเดิมเหล็กกล่อง
2 RB-9 มม. รั้วรอบ
เหล็กแกน DB-12 มม.
ยาว 0.15 ม. เจาะฝังลึก
5 cm @ 0.15 ม. รอบพับ
เทปูนเกร้าท์ (ปูนฉาบจริงเกร้าท์)
ฝาพับคสล.เดิมวางบนเหล็กกล่อง 2"x2"
เทคอนกรีตขอบพับสูง 10 cm.
หนา 10 cm.
+0.05 ระดับผิวเดิม
ระดับเดิมเดิม


ปูนทรายยาแนวท่อ

ปูนทรายยาแนวท่อ

ปูนทรายยาแนวท่อ


ปูนทรายยาแนวท่อ

ปูนทรายยาแนวท่อ

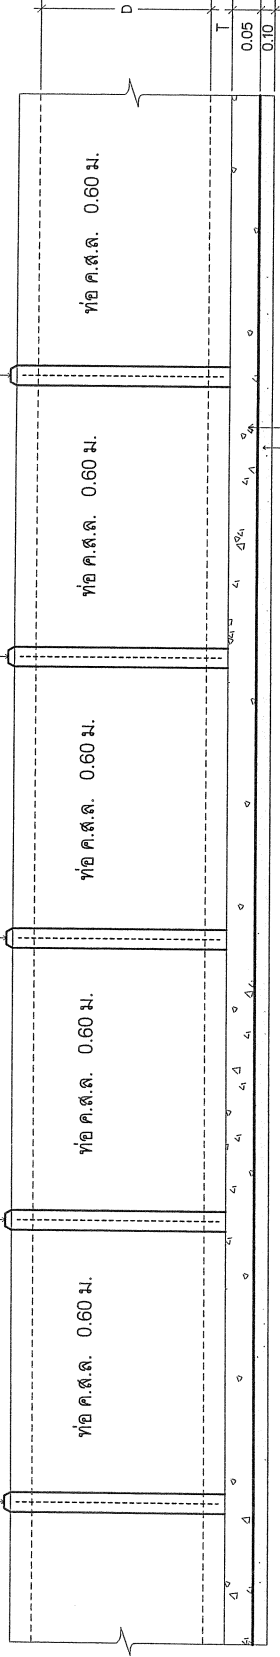

รูปด้านขวา
SCALE 1:25


คอนกรีตหยาบ
ทรายหยาบอัดแน่น

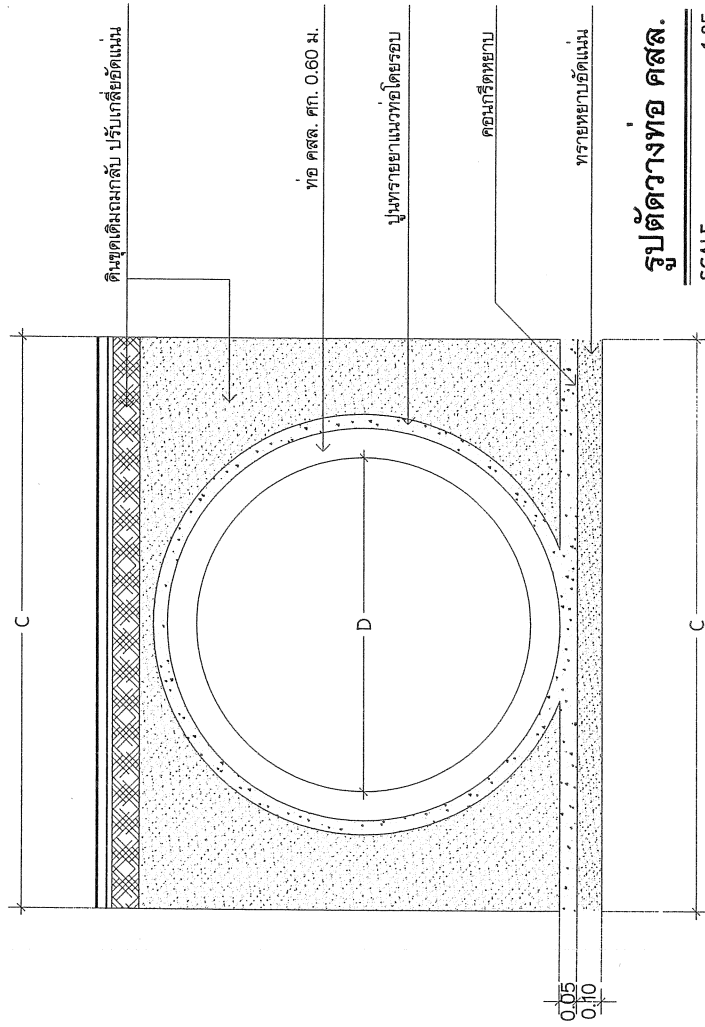

รูปตัดวางท่อ คสล.
SCALE 1:25

ถนน ค.ส.ล. หน้า 0.15 ม.
Strenght 280 ksc.

ตะแกรงเหล็ก w/m 4 มม.ผิวขรุขระ 0.20x0.20 ม.๕
ทรายหยาบรองพื้นหนาเฉลี่ย 5 cm.

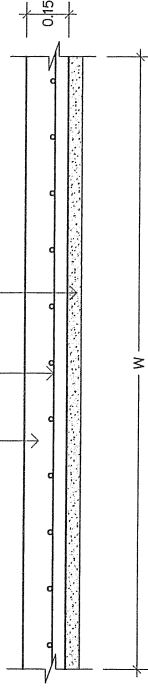

ขยายถนน คสล.
SCALE 1:25

เทศบาลตำบลสันทรายหลวง

ตำบลสันทรายน้อย อำเภอสันทราย จังหวัดเชียงใหม่

โทร 0-5539-7248-9


www.sansailuang.org

ออกแบบ/เขียนแบบ
นายช่างโยธา

ตรวจ
ผู้อำนวยการกองช่าง

เห็นชอบ
นายกเทศมนตรีตำบลสันทรายหลวง

อนุมัติ
นายกเทศมนตรีตำบลสันทรายหลวง

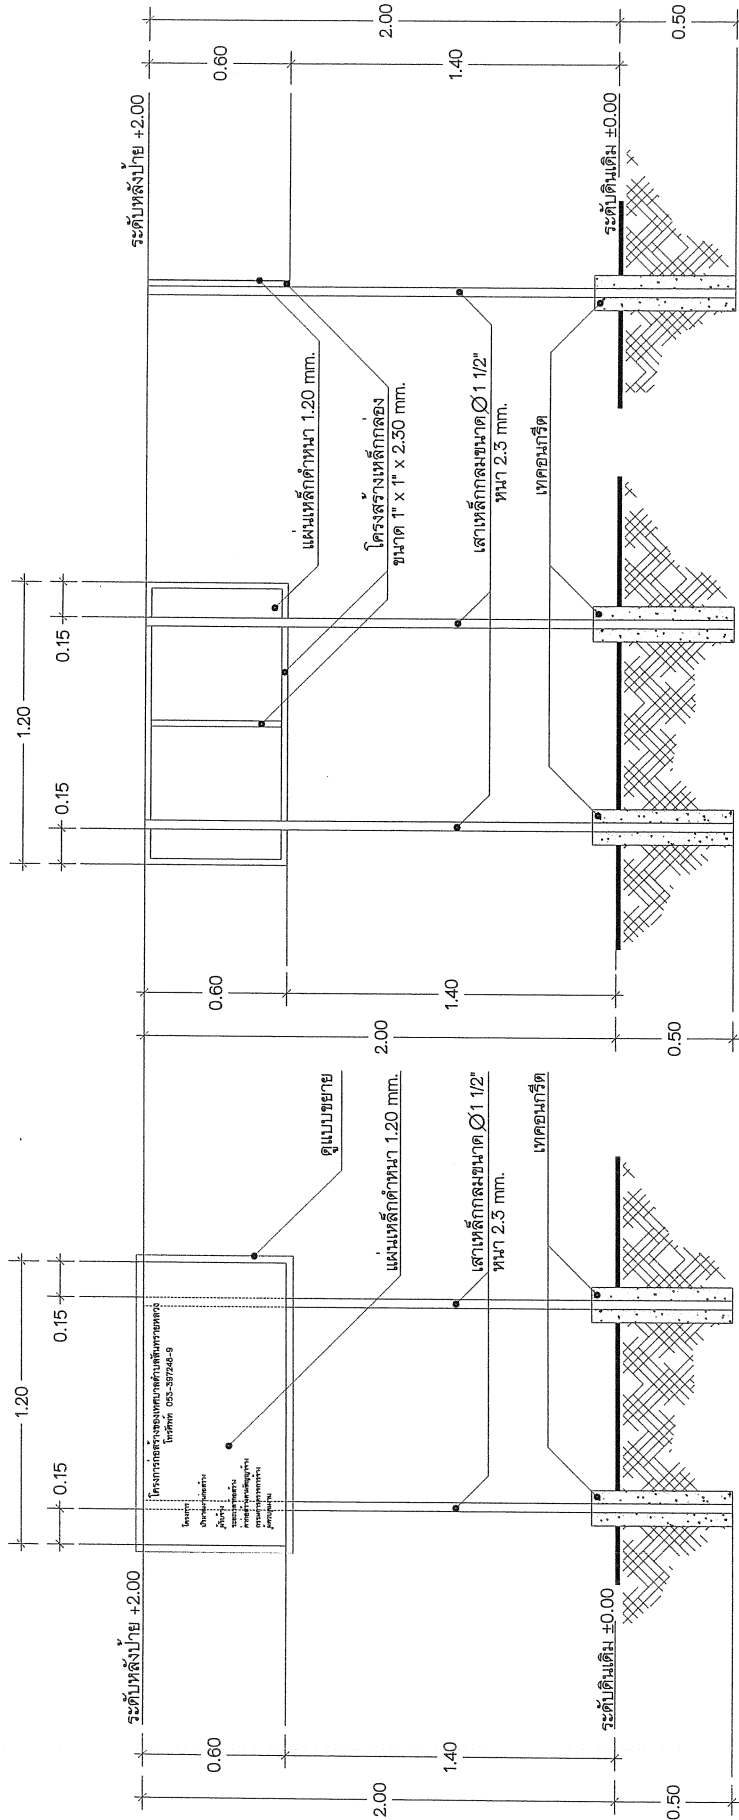

ด้านหน้าปาย

ด้านหลังปาย

ด้านข้างปาย

หมายเหตุ

โครงข่ายทั้งหมดหาด้วยสิ่วมันลิเซีย
ตัวแผ่นปายโครงการหาพื้นด้วยสิ่วมันลิเซีย ตัวอักษรสีขาว (เขียน, ฟัน, สติ๊กเกอร์)

แบบแสดงปายโครงการก่อสร้าง

SCALE

1:20

เทศบาลตำบลสันทรายหลวง

ตำบลสันทรายน้อย อำเภอสันทราย จังหวัดเชียงใหม่
โทร 0-5339-7248-9
www.sansailuang.org

ตรวจ
นางช่างโยธา / รับผิดชอบแบบและก่อสร้าง

เห็นชอบ
ปลัดเทศบาลตำบลสันทรายหลวง

อนุมัติ
นายกเทศมนตรีตำบลสันทรายหลวง