

โครงการ

โครงการก่อสร้างรางระบายน้ำปิด โดยมีความกว้าง 0.40 เมตร
ความลึก 0.40-0.60 เมตร ความยาวรวม 217.00 เมตร


ที่ตั้งโครงการ


บริเวณบ้านเลขที่ 58 (นายอดุลย์ สันทราช) ถึงบริเวณช่วงบนเลขที่ 67 (นายเกษม คำมี)
หมู่ 1 บ้านทุ่งยาว ตำบลสันทรายหลวง อำเภอสันทราย จังหวัดเชียงใหม่

เจ้าของโครงการ


เทศบาลตำบลสันทรายหลวง

โครงการก่อสร้างระบายน้ำปิด โดยมีความกว้าง 0.40 เมตร ความลึก 0.40-0.60 เมตร
ความยาวรวม 217.00 เมตร บริเวณบ้านเลขที่ 58 (นายอดุลย์ สันทราย) ถึงบริเวณข่วงบ้านเลขที่ 67
(นายเกษม คำมี) หมู่ 1 บ้านทุ่งยว ตำบลสันทรายหลวง อำเภอสันทราย จังหวัดเชียงใหม่

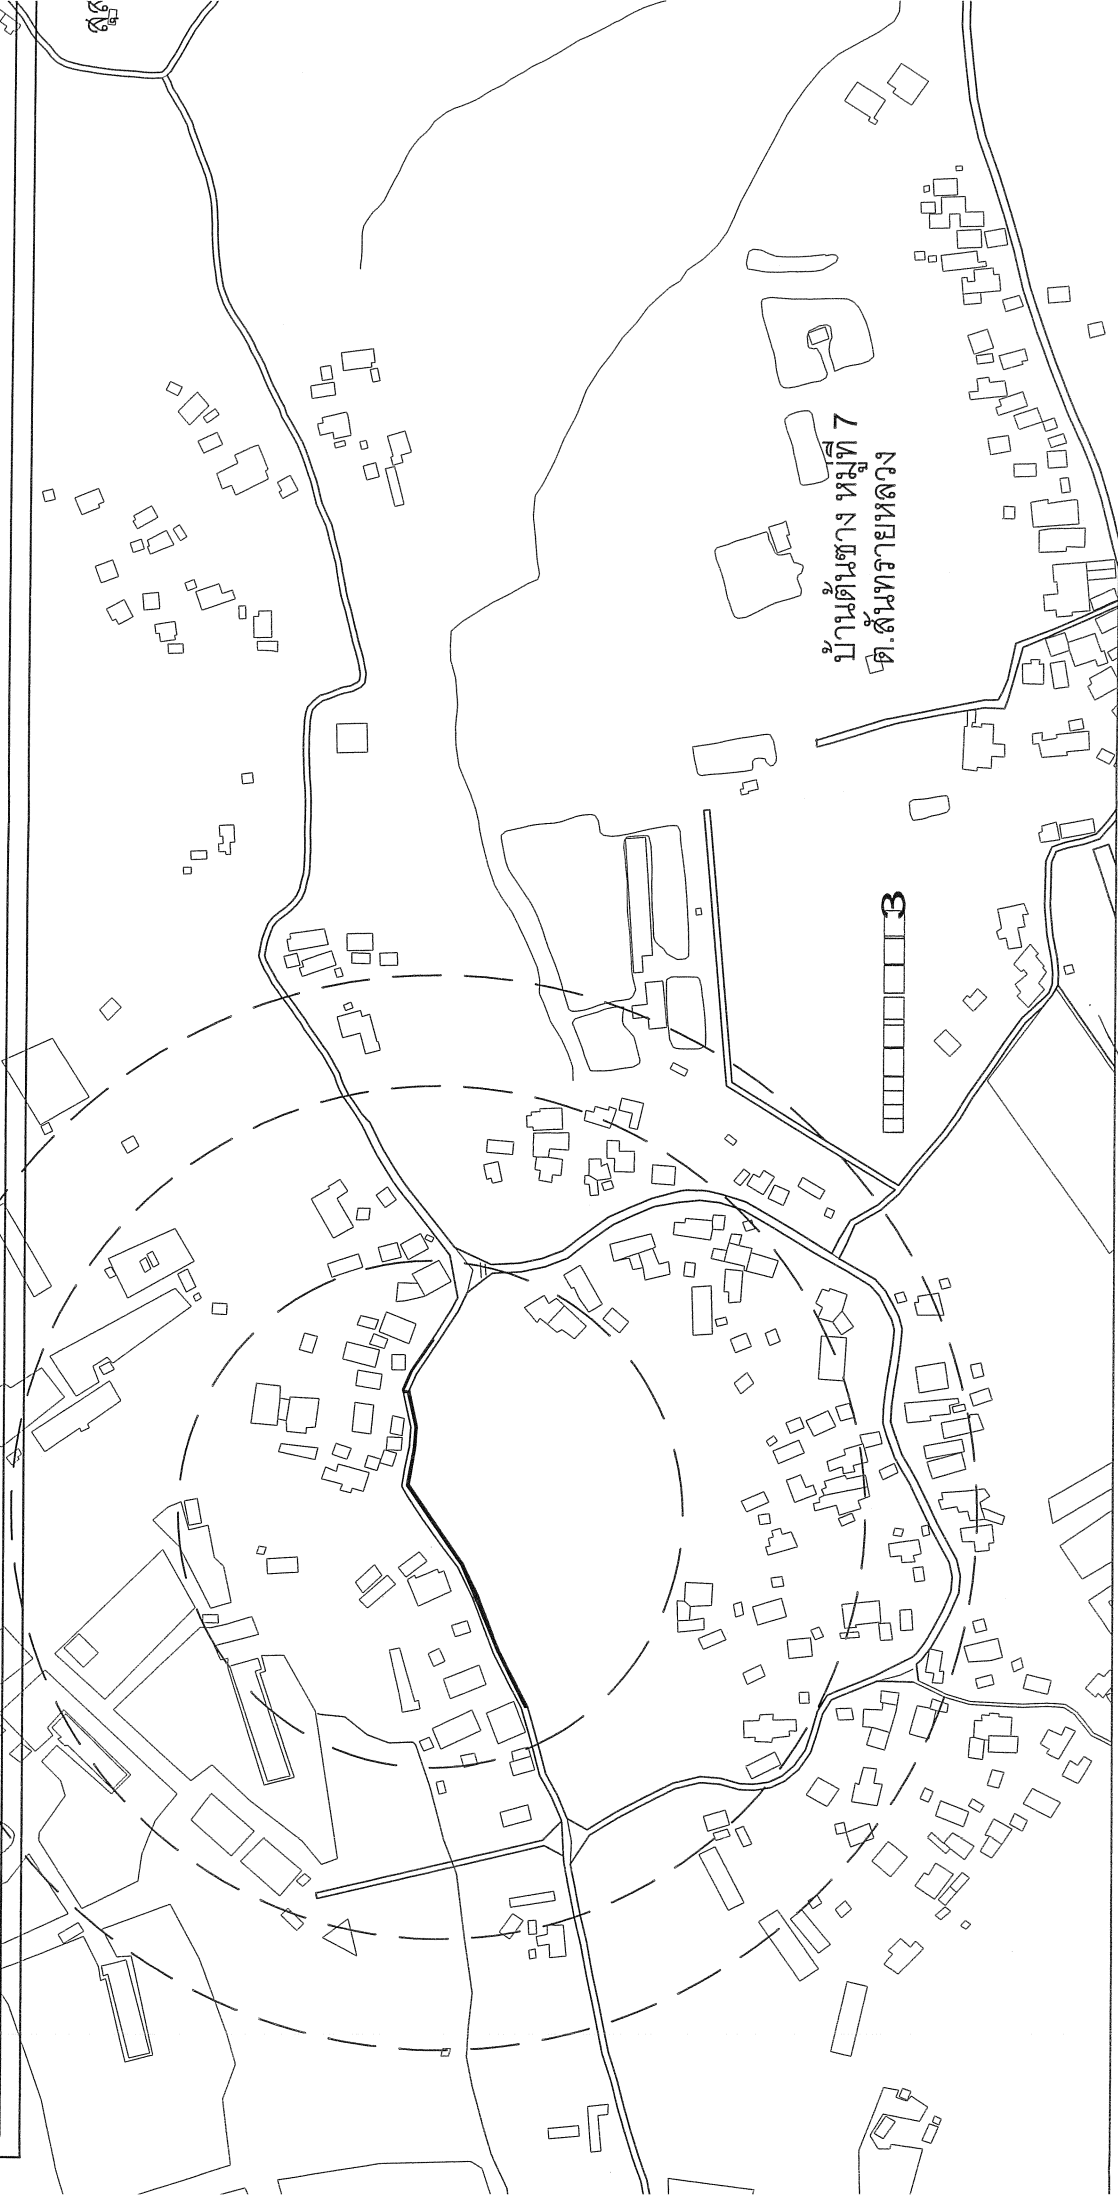

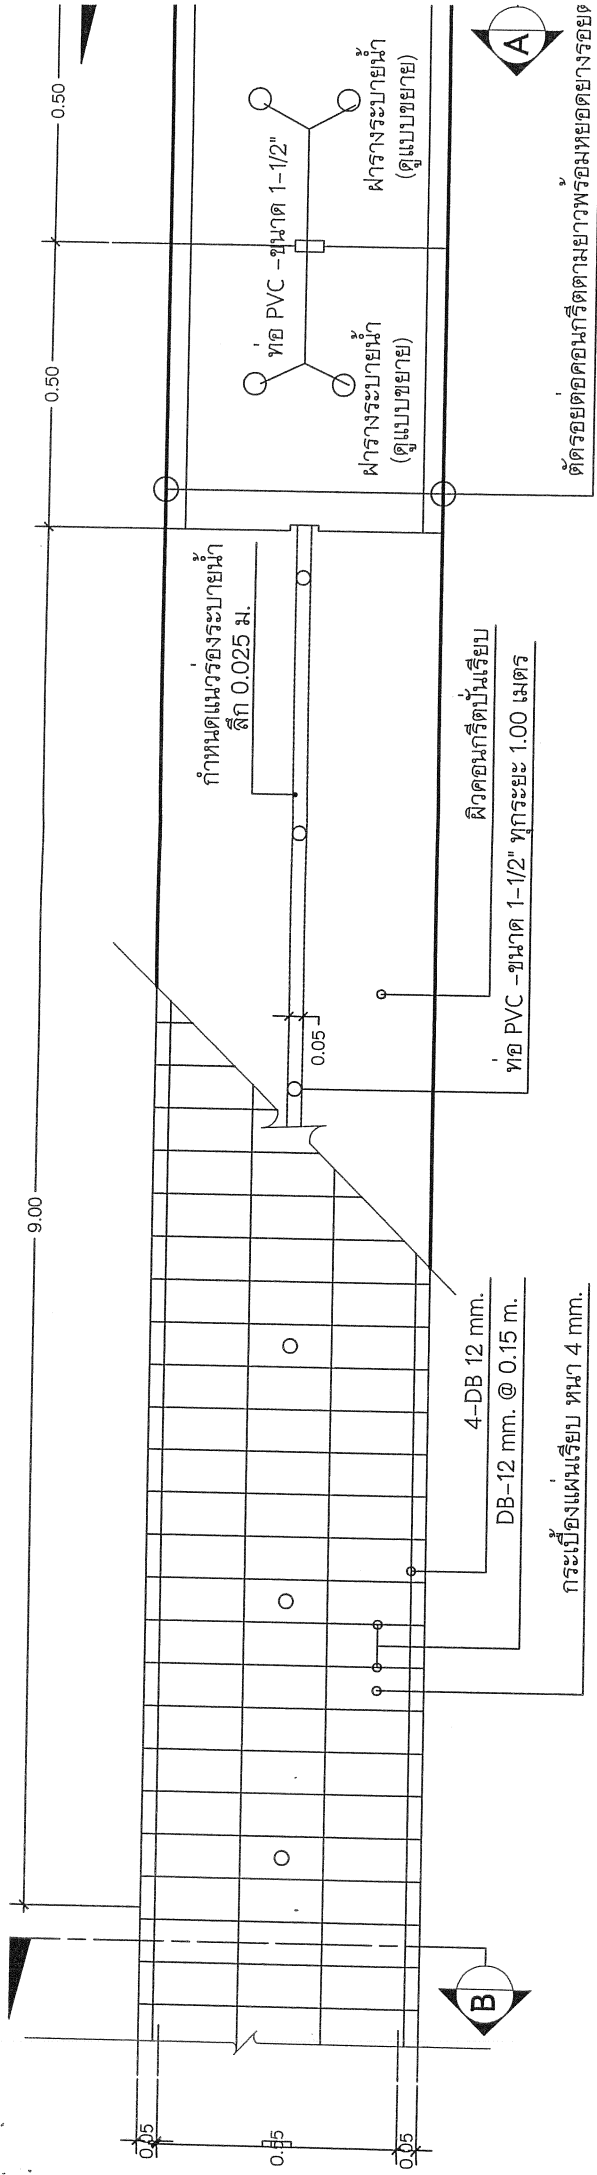

แปลนรางระบายน้ำ

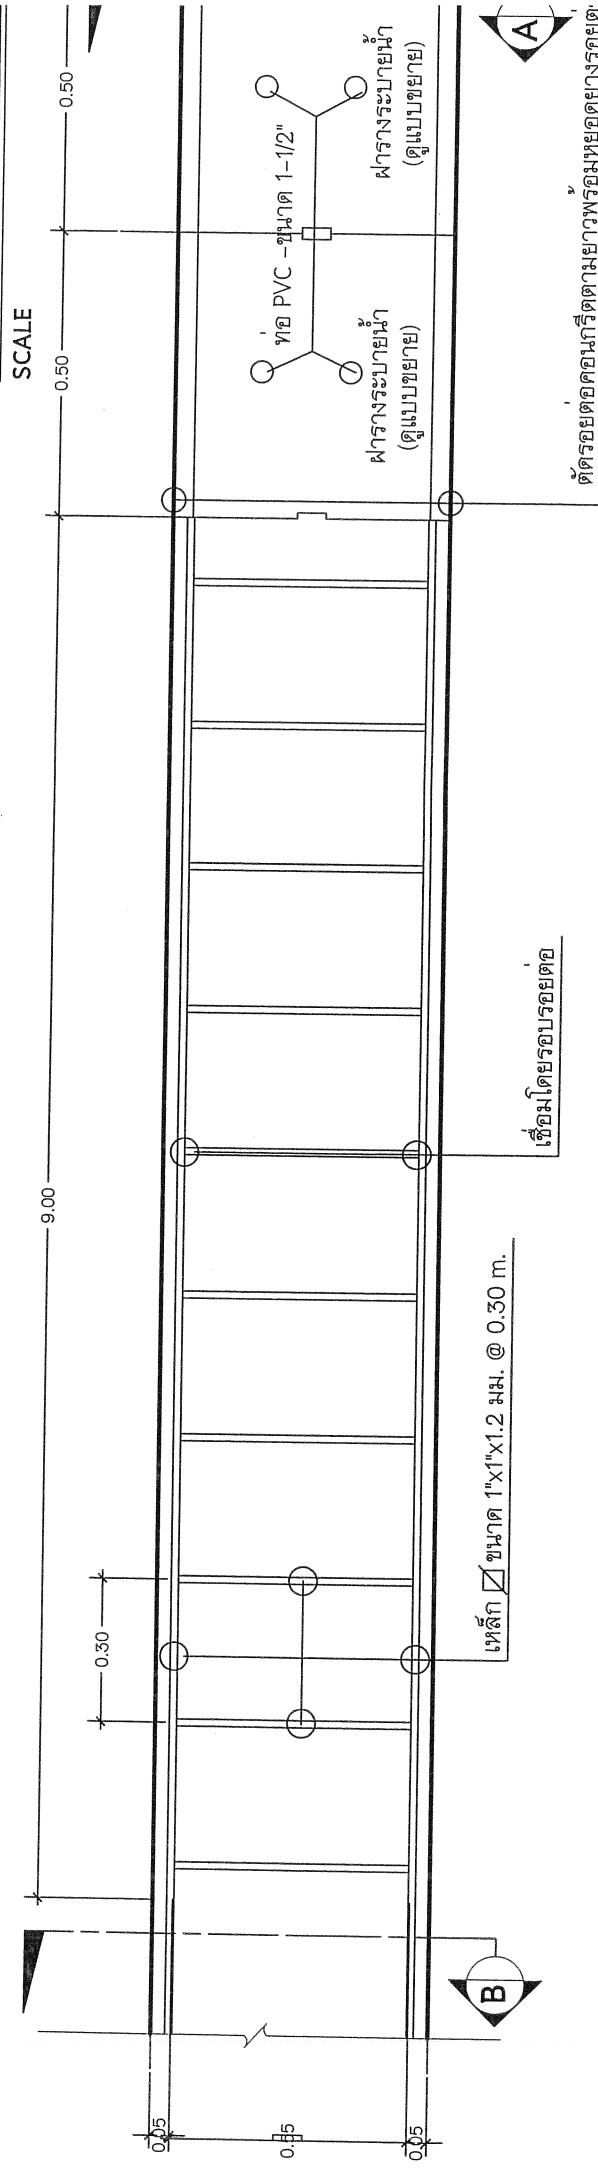

แปลนโครงเหล็กรับรางระบายน้ำ

SCALE

