

โครงการ

โครงการปรับปรุงผิวจราจรแบบ Overlay ด้วยแอสฟัลต์คอนกรีต ความหนา 0.05 เมตร ความกว้าง 4.00-7.00 เมตร ความยาว 321.00 เมตร หรือมีพื้นที่ดำเนินการไม่น้อยกว่า 1,800.00 ตารางเมตร


ที่ตั้งโครงการ


บริเวณซอยทางแยกเห็นอู่สถานสันทรายหลวง (ช่วงบ้านเลขที่ 628/4 ถึงทางแยกลำเหมืองใจ) หมู่ 4 ตำบลสันทรายหลวง อำเภอสันทราย จังหวัดเชียงใหม่

เจ้าของโครงการ

เทศบาลตำบลสันทรายหลวง

โครงการปรับปรุงบริเวณจากรแบบ Overlay ด้วยแอลฟิลาตอนกิริต ความหนา 0.05 เมตร ความกว้าง 4.00-7.00 เมตร
 ความยาว 321.00 เมตร หรือมีพื้นที่ดำเนินการไม่น้อยกว่า 1,800.00 ตารางเมตร บริเวณซอยทางแยกเห็นอยู่
 สันทรายหลวง (แขวงบ้านเลขที่ 628/4 ถนนสายแยกเจ้าเหมืองใจ)
 หมู่ 4 ตำบลสันทรายหลวง อำเภอสันทราย จังหวัดเชียงใหม่

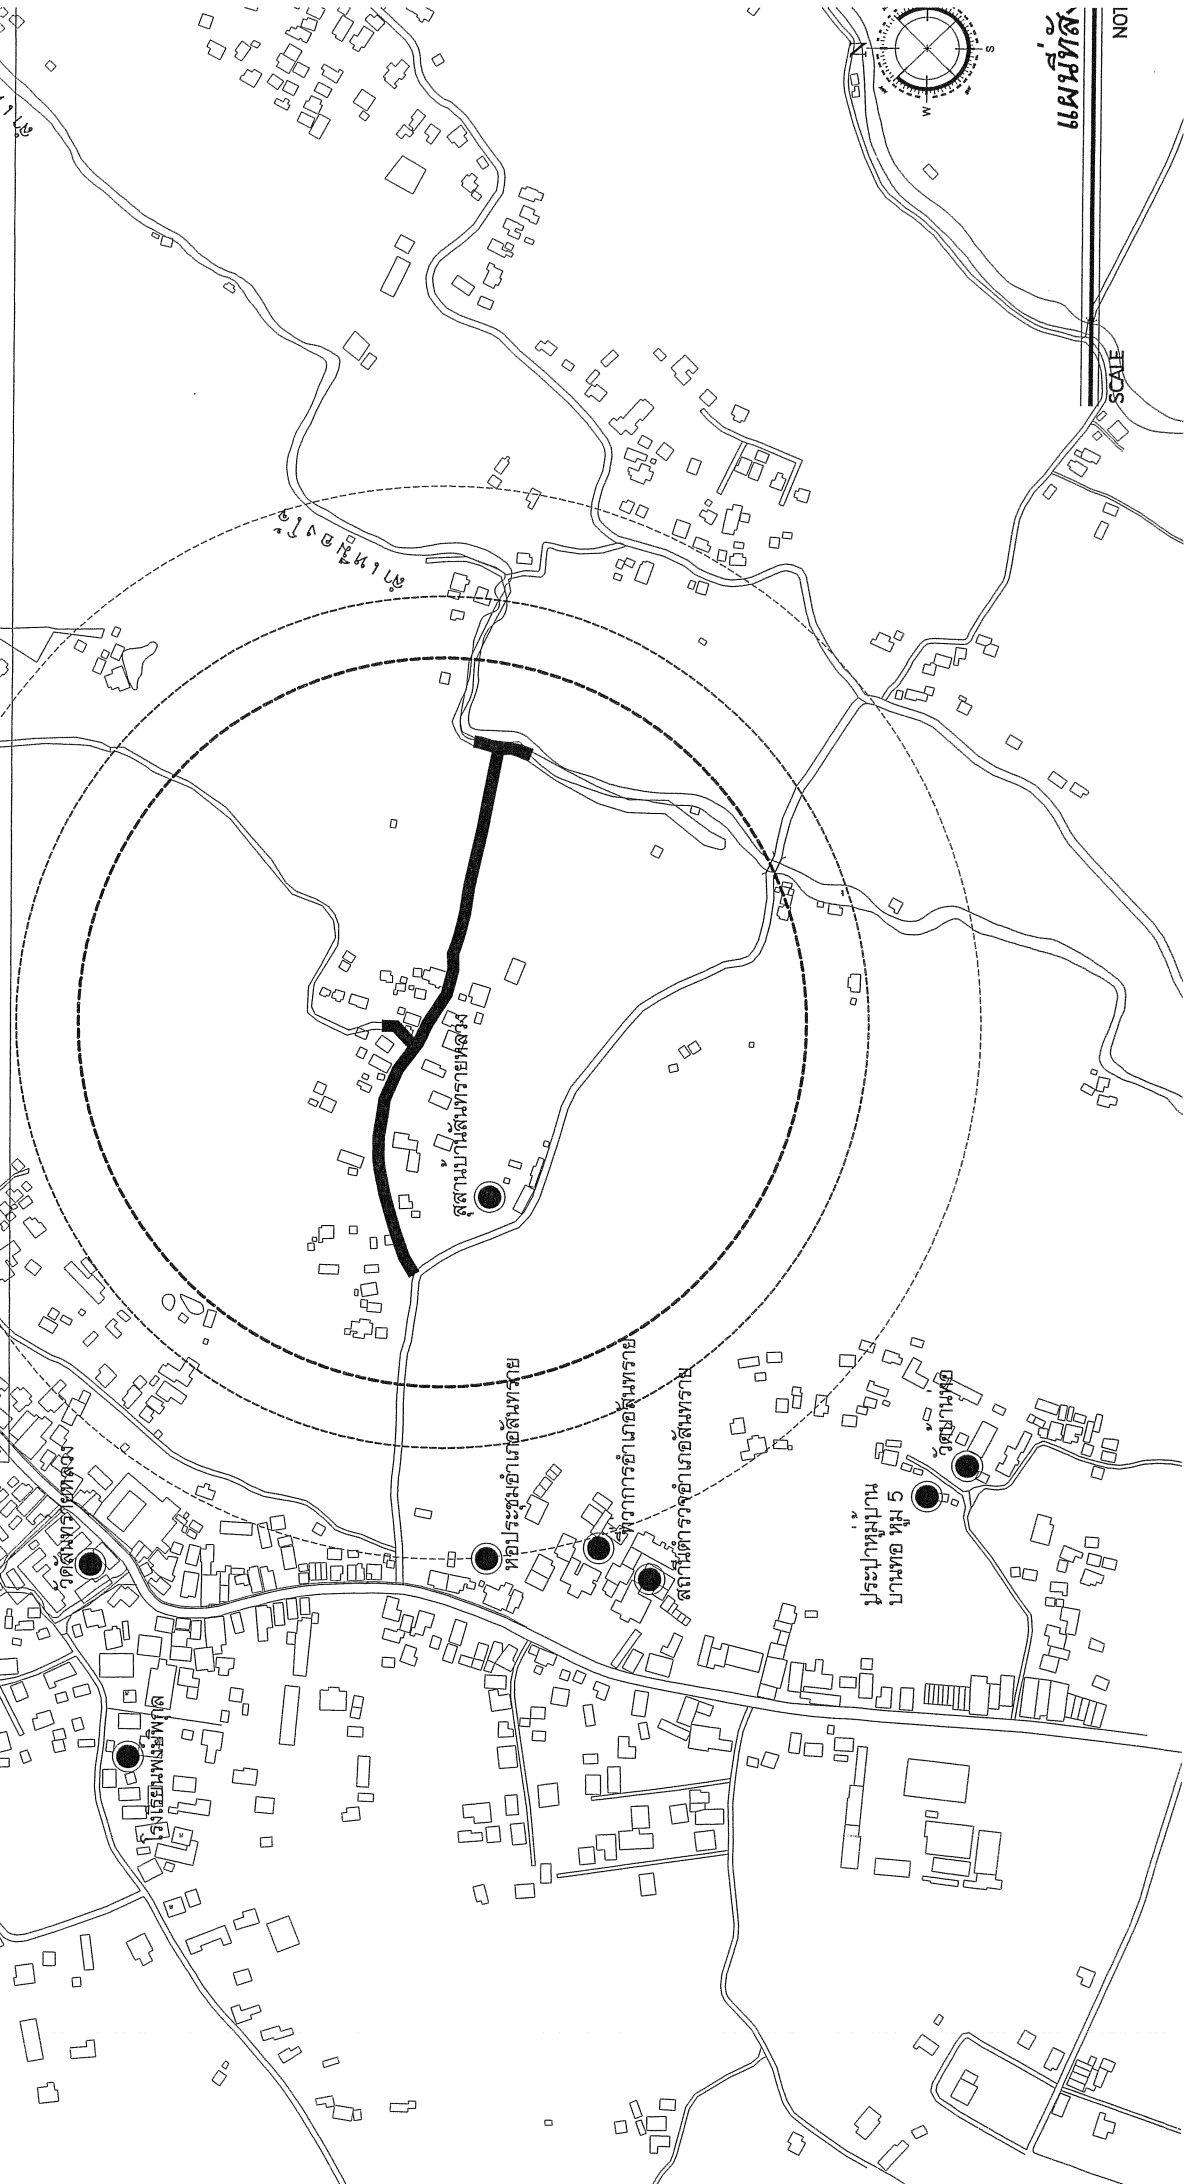


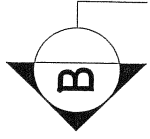

ตามที่กำหนดไว้ในโครงการหรือตามสภาพพื้นที่
โดยคิดตามพื้นที่รวมของโครงการ

แปลนลาดยางผิวถนนแบบ Asphalt con

SCALE

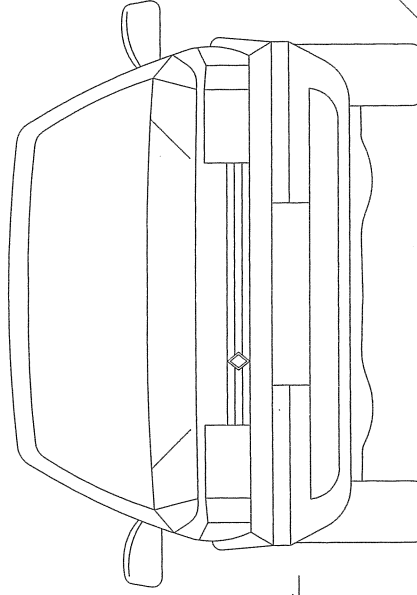

TACK COAT (CRS - 2)

ผิวจราจรแอสฟัลต์ติกคอนกรีต หนา 0.04 - 0.06 ม. หรือทั้งโครงการโดยเฉลี่ย 0.05 ม.


0.80-1.00 ม.

ลงหินคลุกพร้อมบดอัดแน่น
ปรับผิวให้ลทาง (ถ้ามี)

ตามที่กำหนดไว้ในโครงการหรือตามสภาพพื้นที่โดยคิดตามพื้นที่รวมของโครงการ

รูป

SCALE

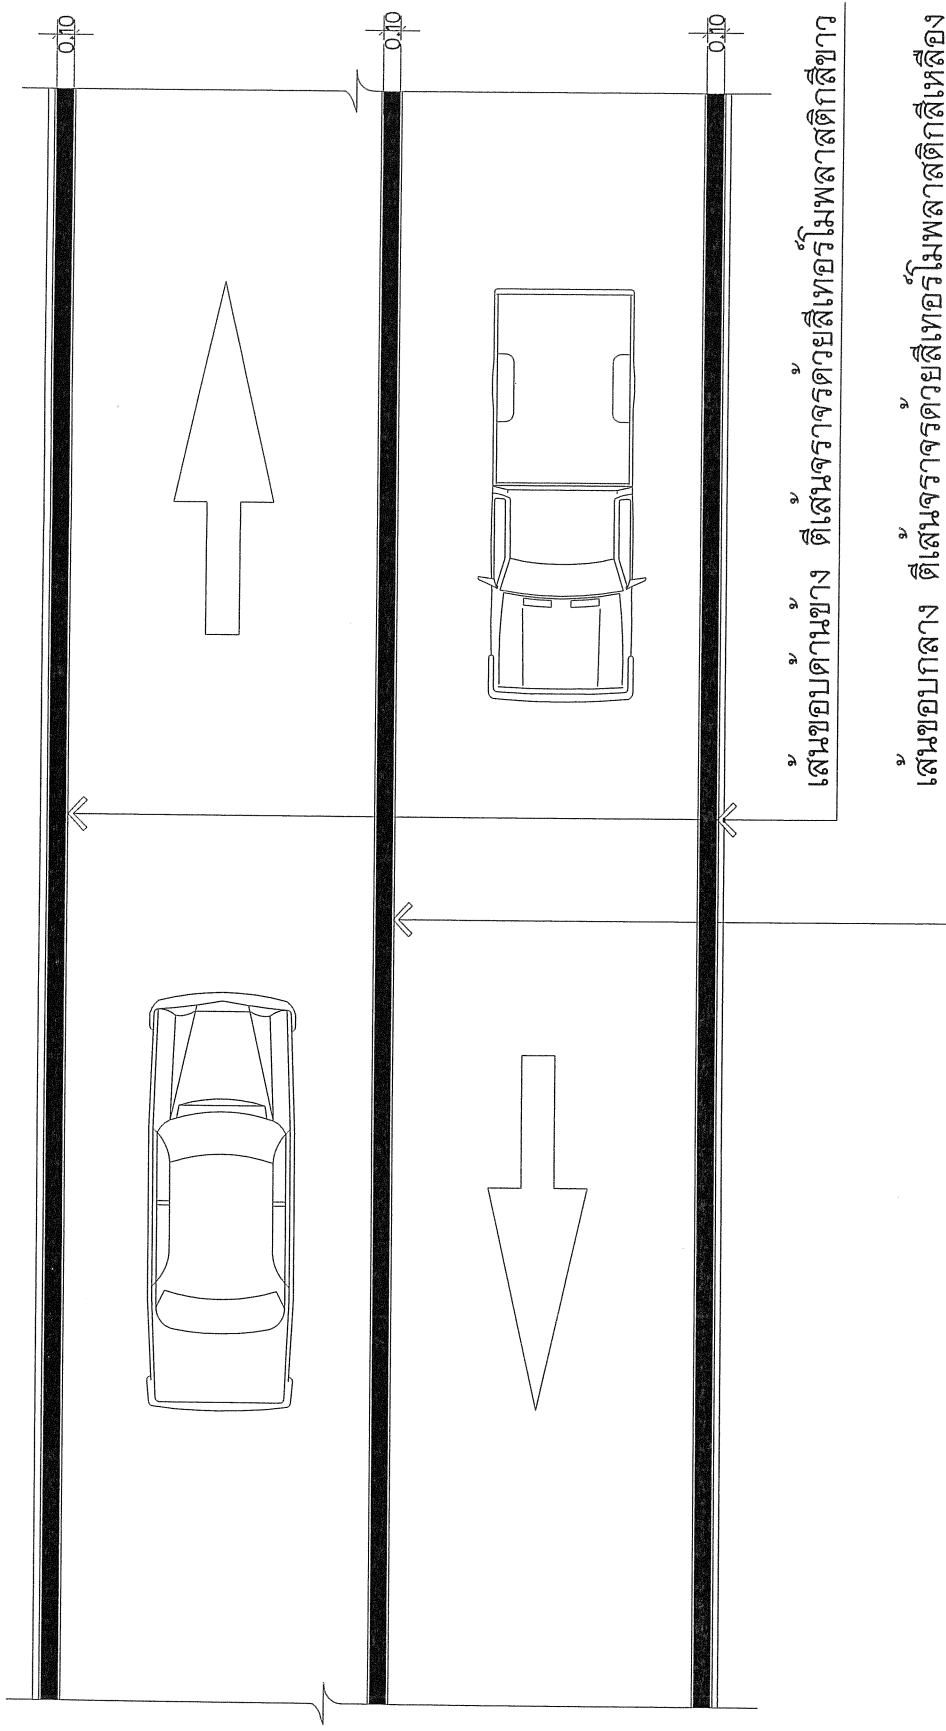

แบบขยายงานตีเส้นจราจร

SCALE

เส้นหยุด
ต้องอยู่ตำแหน่งจากแนวขอบผิวจราจรของทางขวางหน้า
ไม่น้อยกว่า 1.00 ม. และไม่เกิน 10.00 ม.

เครื่องหมาย

1.00-10.00 ม.

0.30

เครื่องหมายด้วย
แอลพีเอสติกคอนกรีต


เส้นขอบกลาง ที่เส้นจราจรด้วยสีเทอร์โมพลาสติกสีเหลือง

เส้นขอบด้านขวา ที่เส้นจราจรด้วยสีเทอร์โมพลาสติกสีขาว

เส้นหยุด ที่เส้นจราจรด้วยสีเทอร์โมพลาสติกสีขาว กว้าง 0.30 ม.

พื้นที่ทางเดินคนเดิน


พื้นที่ทางเดินคนเดิน

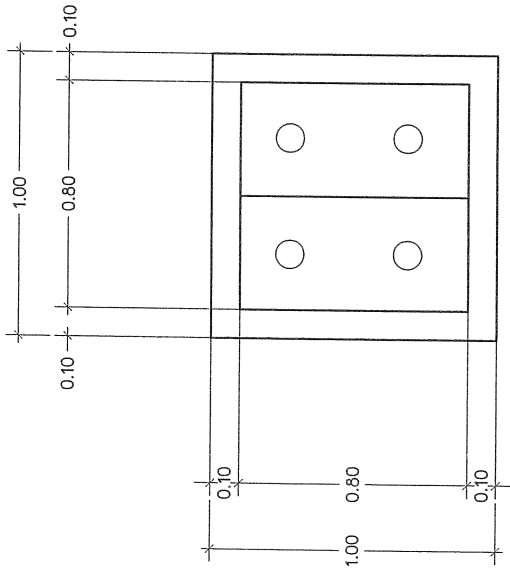


แปลนฝาบอพัก คสล. เดิมขนาด 0.80x0.80 ม.
SCALE 1:25

หมายเหตุ : ฝาบอพักเป็นระยะและขนาดโดยประมาณหากหน่วยงานมีสภาพขัดแย้งกับแบบรายการให้ยึดถือสภาพก่อสร้างจริงเป็นหลัก


ลัดยอบบอพักเดิมเล็กประมาณ

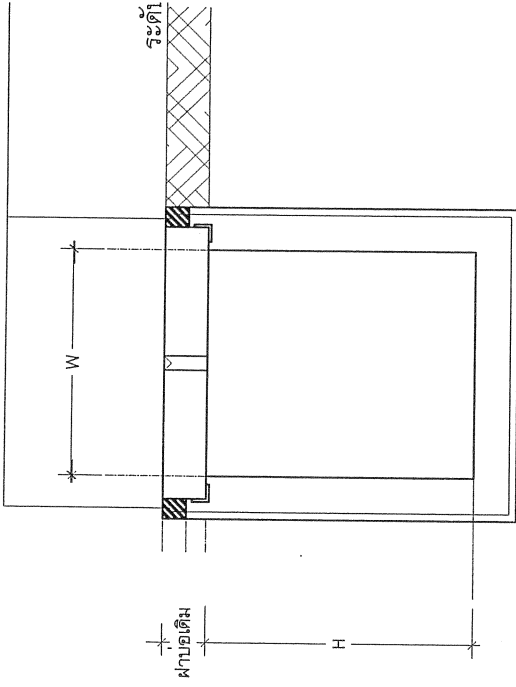

บอพัก คสล.
SCALE

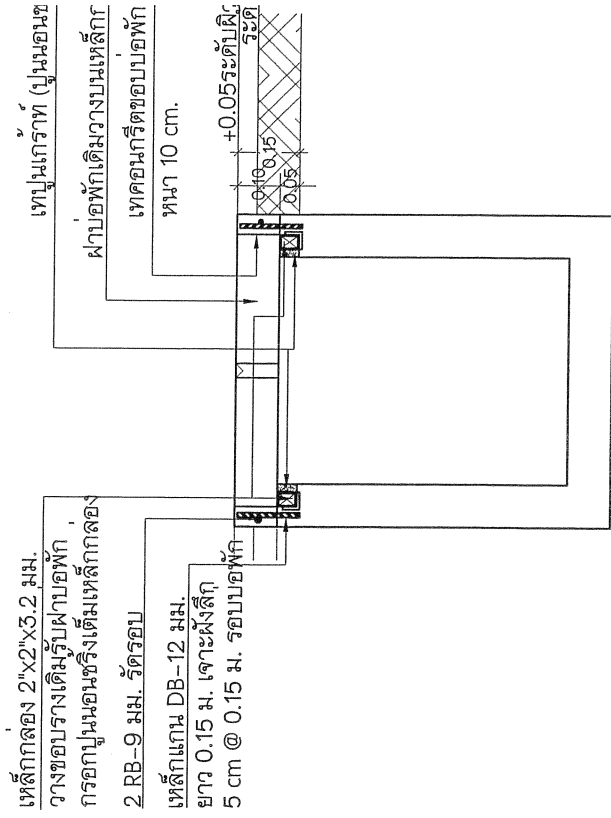

รูปยกฝาบอ:
SCALE

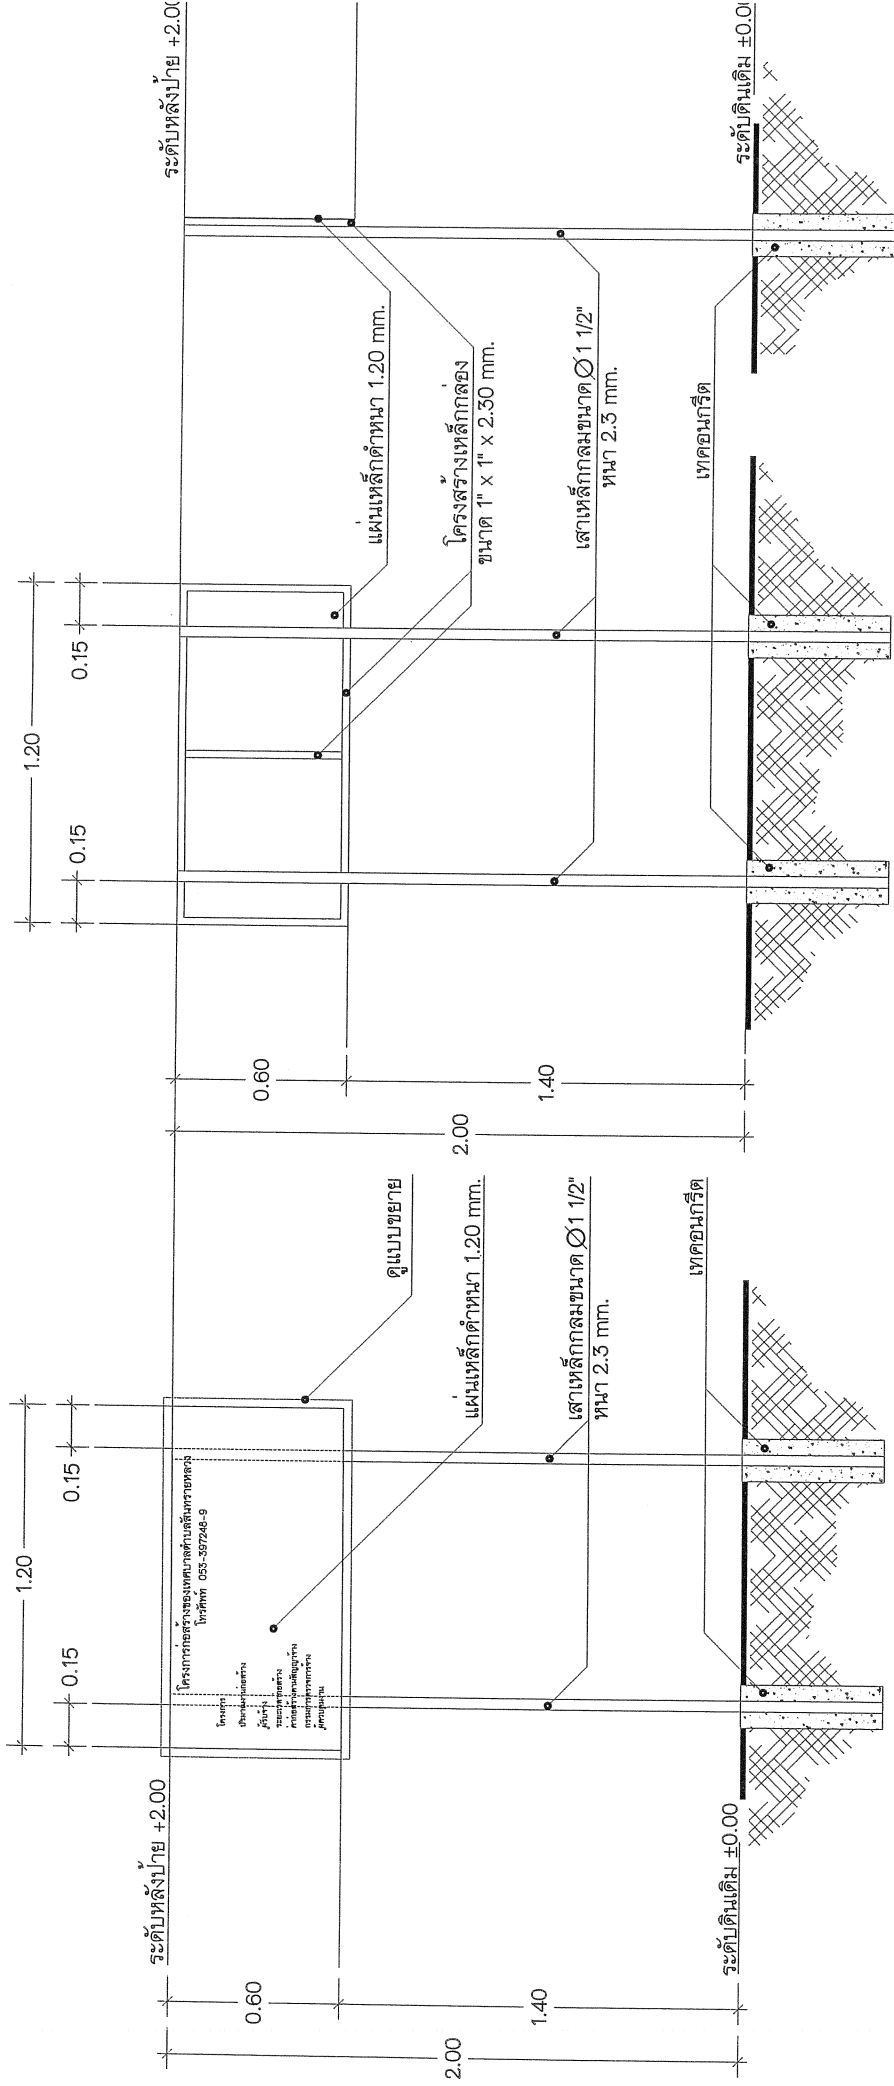

หมายเหตุ

โครงสร้างทั้งหมดทำด้วยคอนกรีตเสริมเหล็ก

ตัวแผ่นป้ายโครงการทำด้วยสแตนเลสเหล็ว ตัวอักษรสีขาว (เขียน, ฟัน, สติ๊กเกอร์)

แบบแสดงป้ายโครงการก่อสร้าง

SCALE