

โครงการ

โครงการปรับปรุงผิวจราจรแบบ Overlay ด้วยแอสฟัลต์คอนกรีต ความหนา 0.05 เมตร ความกว้าง 5.10-10.50 เมตร ความยาว 317.00 เมตร หรือมีพื้นที่ดำเนินการไม่น้อยกว่า 2,460.00 ตารางเมตร และก่อสร้างรางระบายน้ำคสล. แบบปิด (เชื่อมต่อรางเดิม) โดยมีขนาดความกว้าง 0.60 เมตร ความลึก 0.60-0.80 เมตร ความยาวรวม 307.00 เมตร


ที่ตั้งโครงการ

บริเวณซอยทางเข้าหมู่บ้านเพิ่มกต เริ่มช่วงถนนทางหลวงหมายเลข 1367 สันทราย-พร้าว สายเก่า ถึงหน้าบ้านเลขที่ 501/ หมู่ 3 บ้านสันทรายมูล ตำบลสันทรายน้อย อำเภอสันทราย จังหวัดเชียงใหม่


เจ้าของโครงการ

เทศบาลตำบลสันทรายหลวง

[illegible]

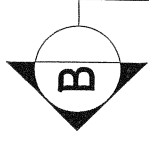

ตามที่กำหนดไว้ในโครงการหรือตามสภาพพื้นที่
โดยคิดตามพื้นที่รวมของโครงการ

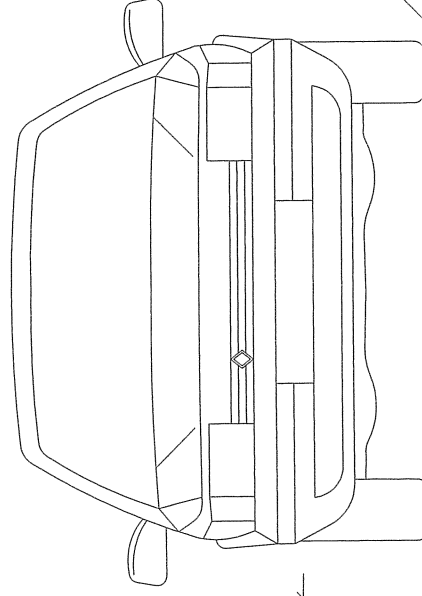

0.80-1.00 ม.

TACK COAT (CRS - 2)

ผิวจราจรแอสฟัลต์ติกคอนกรีตหนา 0.04 - 0.06 ม. หรือทั้งโครงการโดยเฉลี่ย 0.05 ม.

ลงหินคลุกพร้อมบดอัดแน่น
ปรับผิวไหล่ทาง (ถ้ามี)


แปลนลาดยางผิวถนนแบบ Asphalt con

SCALE

ตามที่กำหนดไว้ในโครงการหรือตามสภาพพื้นที่โดยคิดตามพื้นที่รวมของโครงการ


รูป


SCALE

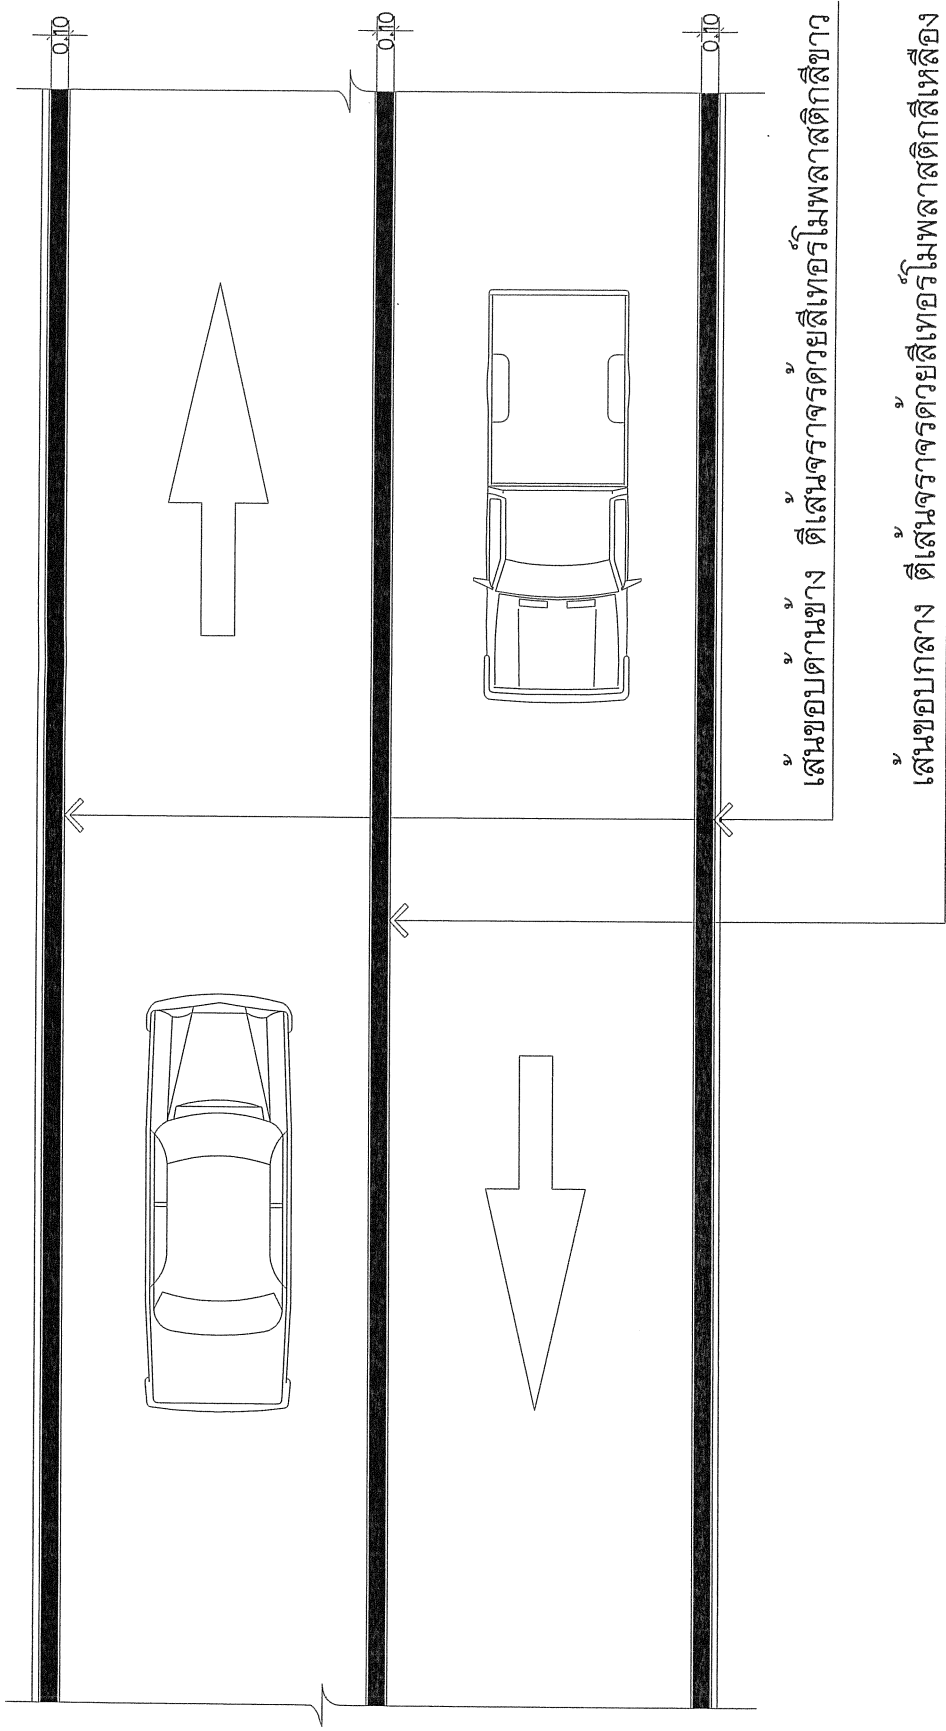


แบบขยายงานตีเส้นจราจร

SCALE

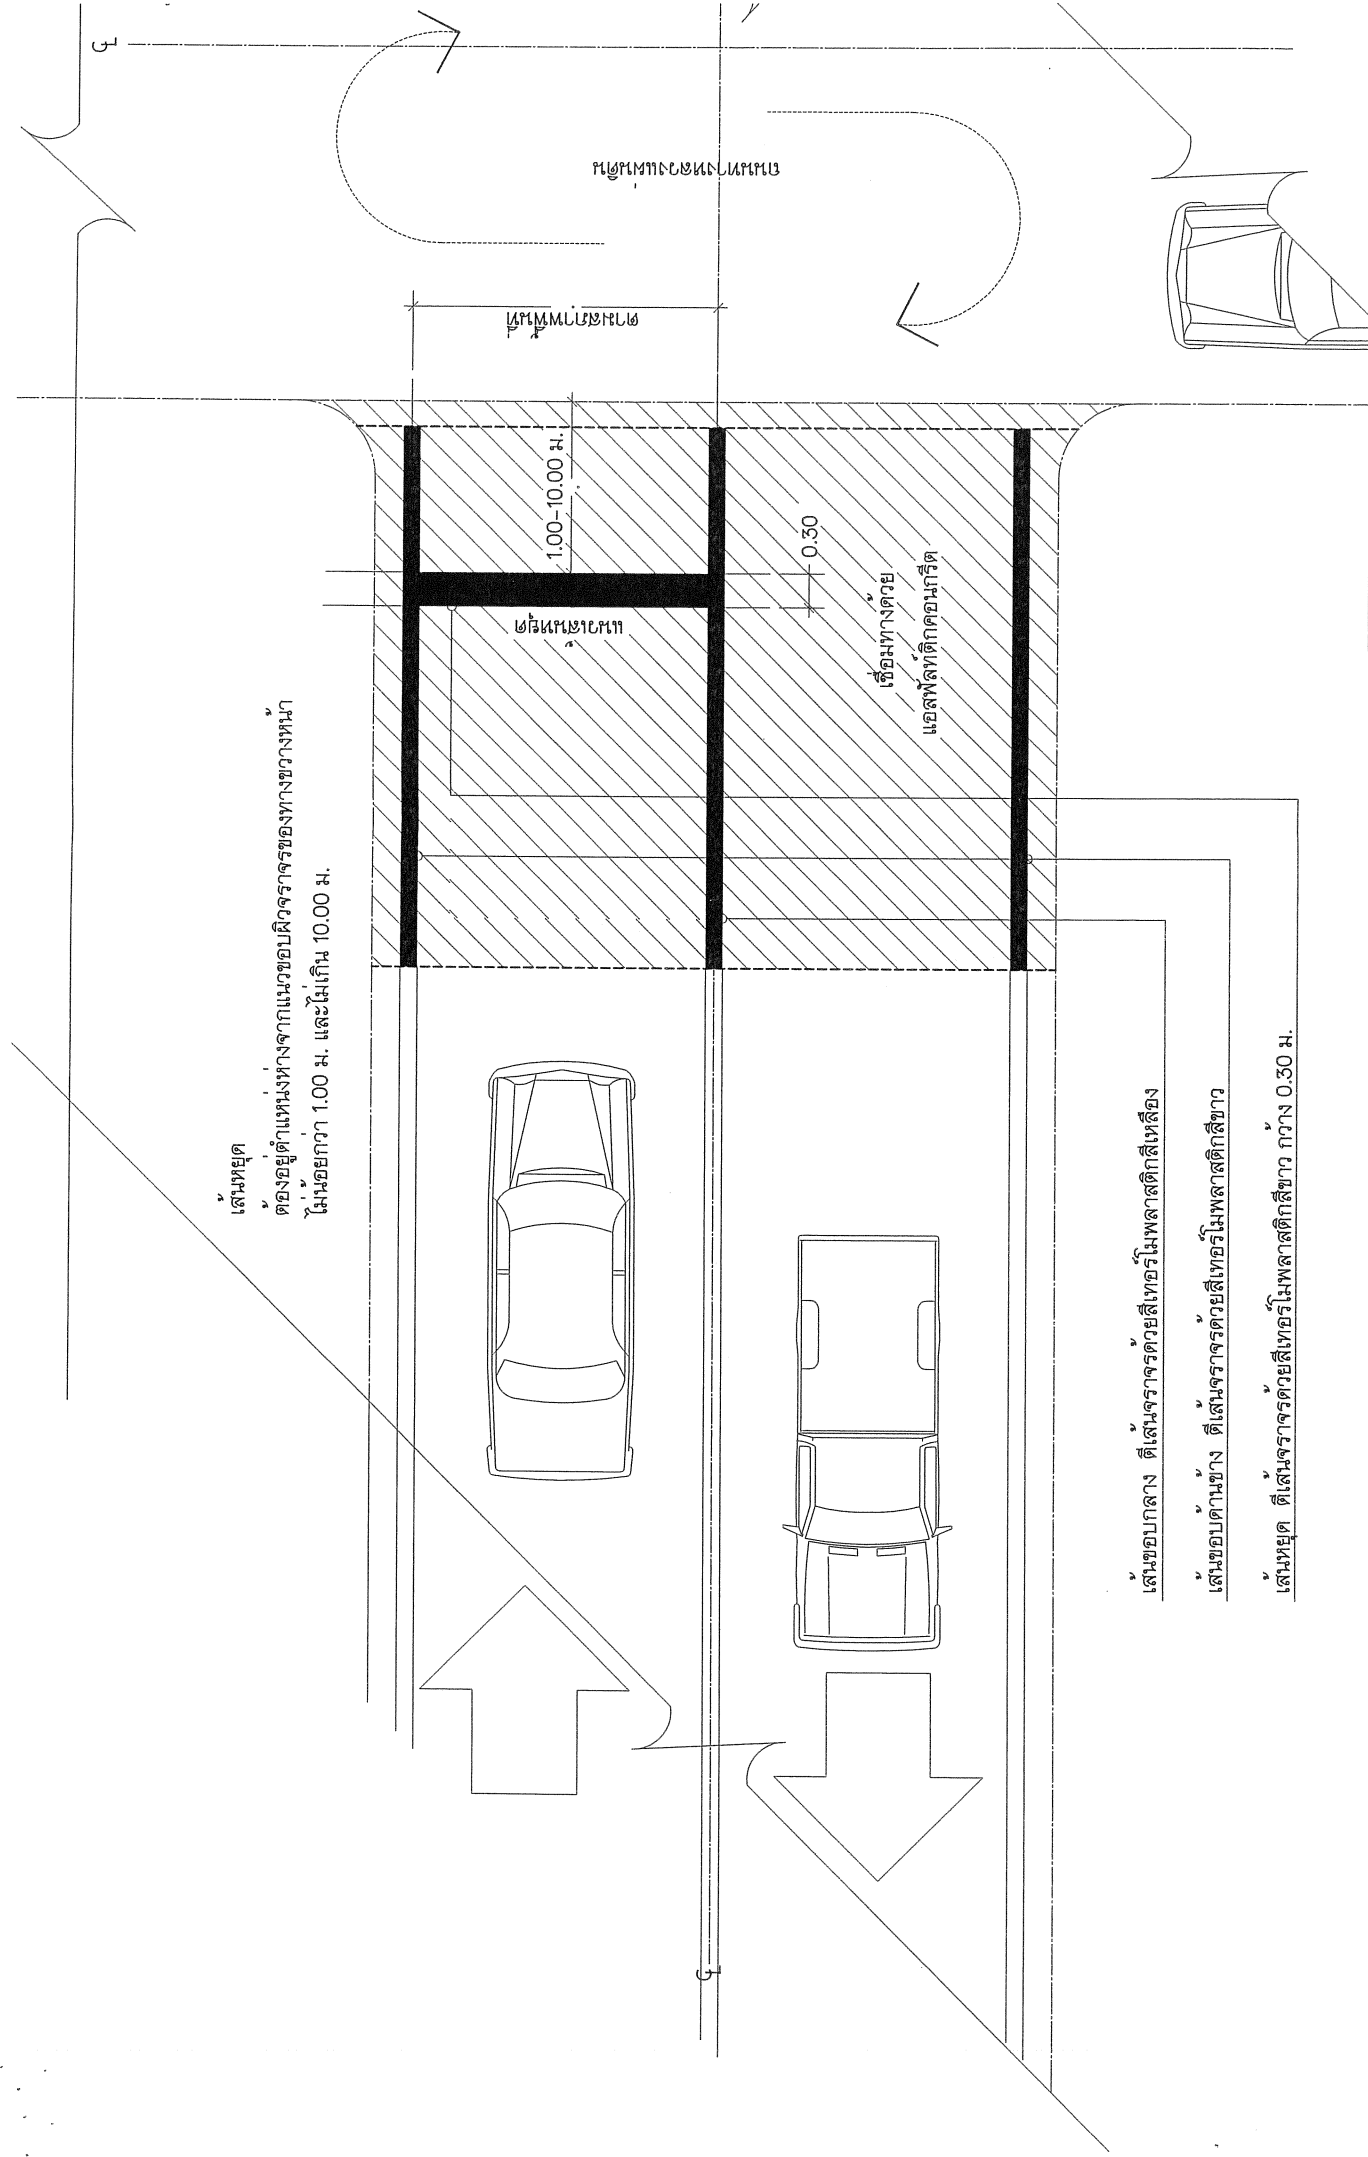

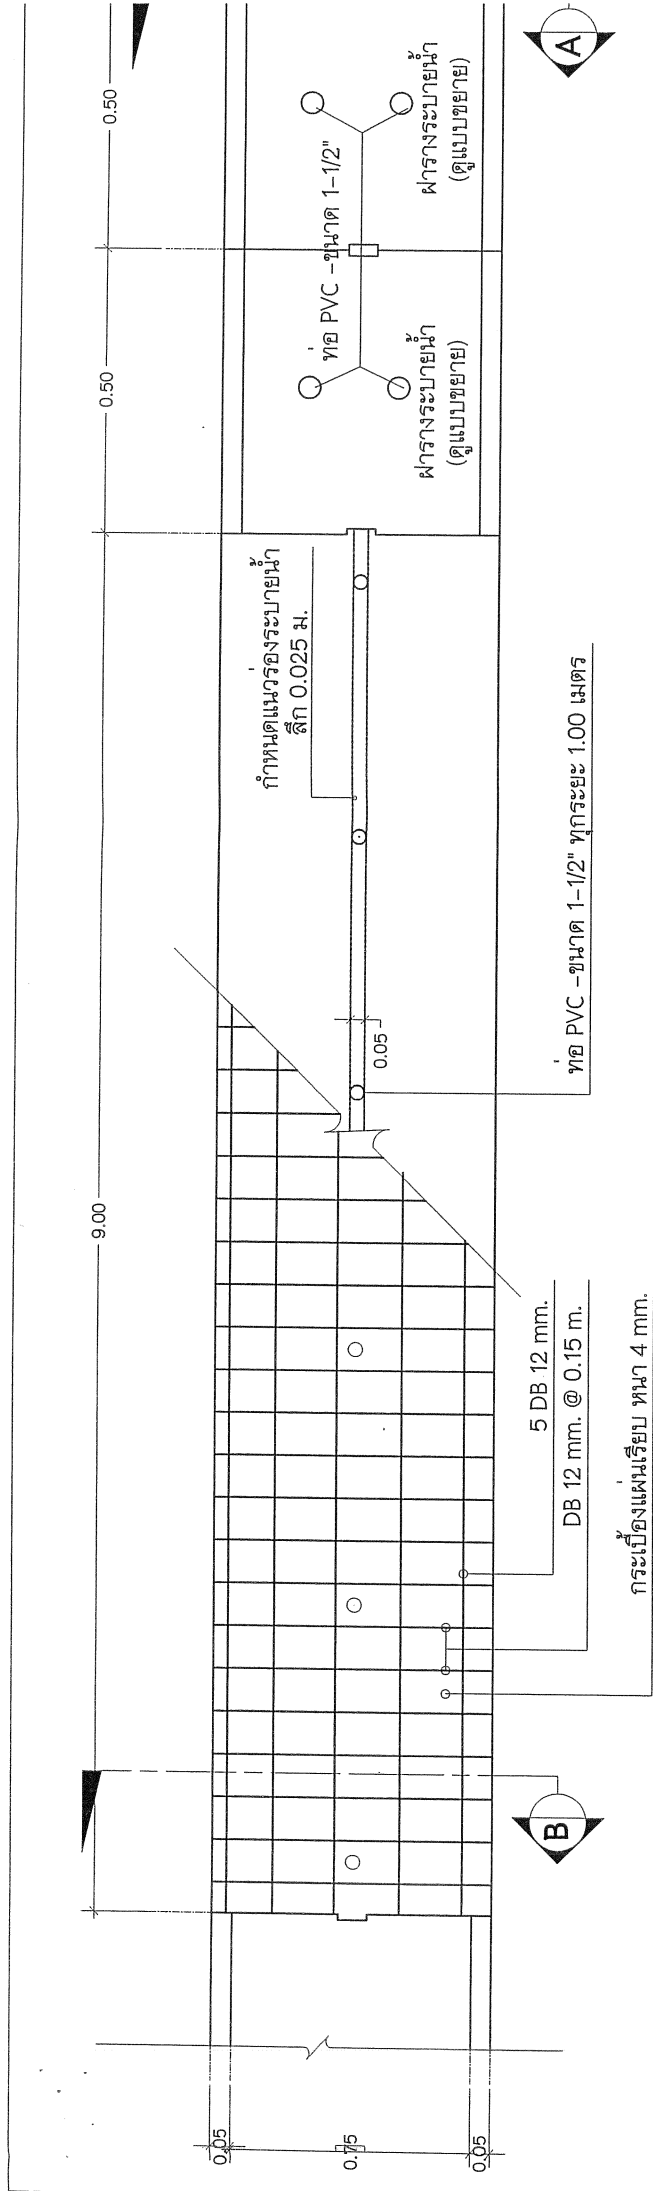

แปลนวางระบายน้ำ
SCALE

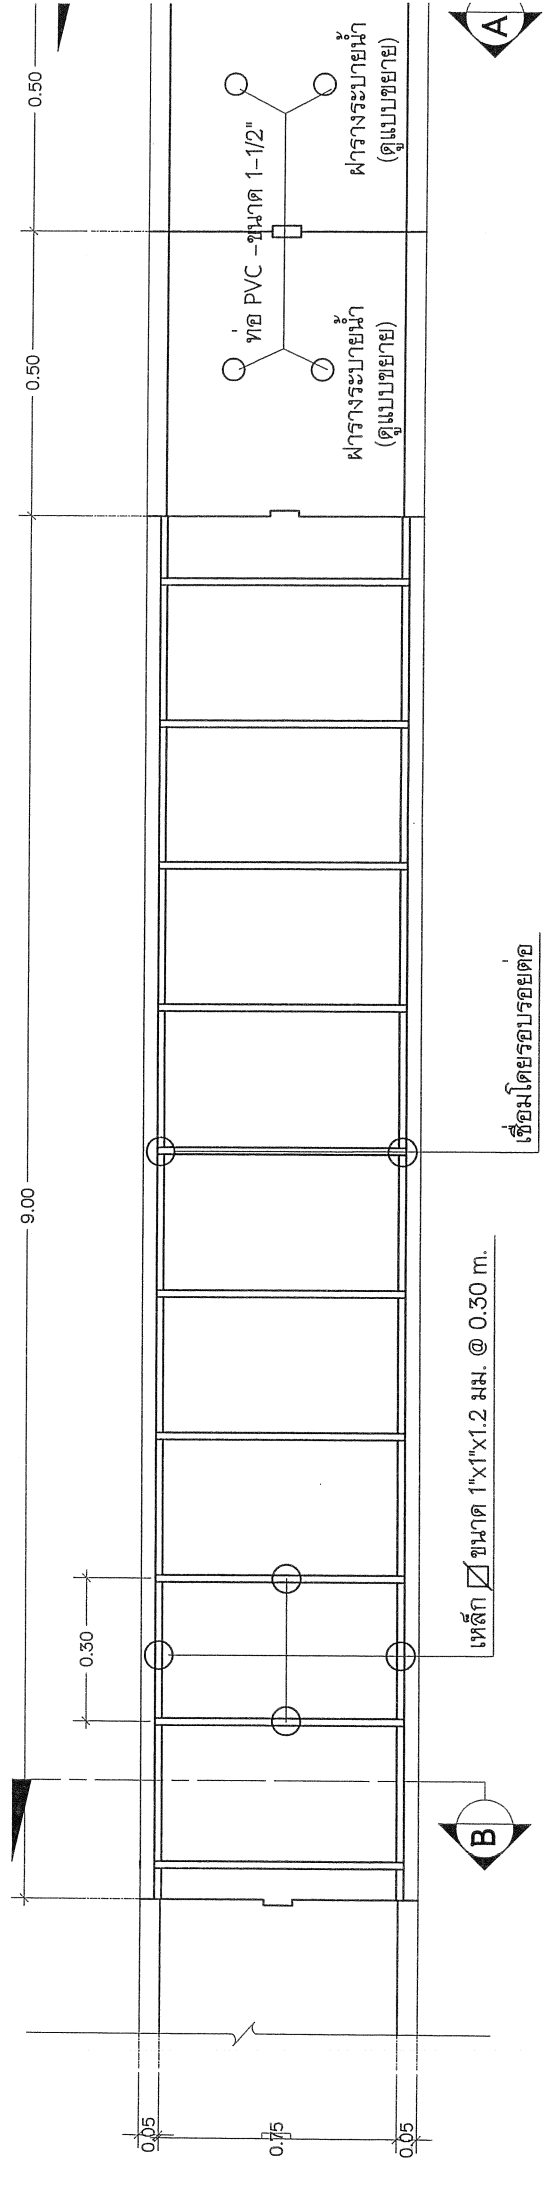

แปลนโครงสร้างเหล็กวางระบายน้ำ
SCALE



เจาะตอกยึดด้วยเหล็ก RB9 ยาว 10 cm. @ ระยะไม่เกิน 0.50 ม. 2 ด้าน

กระเบื้องแผ่นเรียบ หน้า 4 มม.


กำหนดแนวร่องระบายน้ำ
โดยใช้แบบเหล็กฉาก

เหล็ก ขนาด 1"x1"x1.5 มม. @ 0.30 ม.


เหล็ก ขนาด 1"x1"x1.5 มม.
ประกบข้างราง

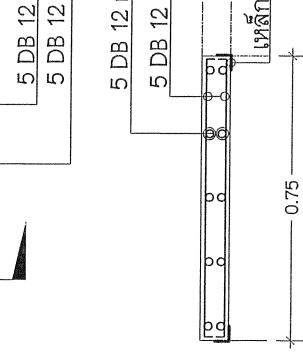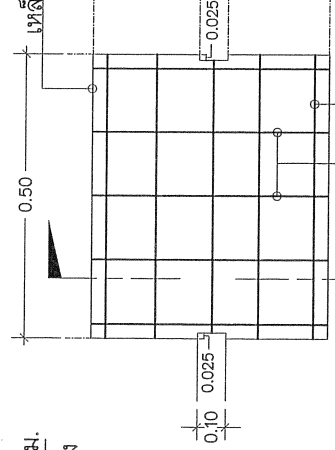


แบบขยาย
SCALE

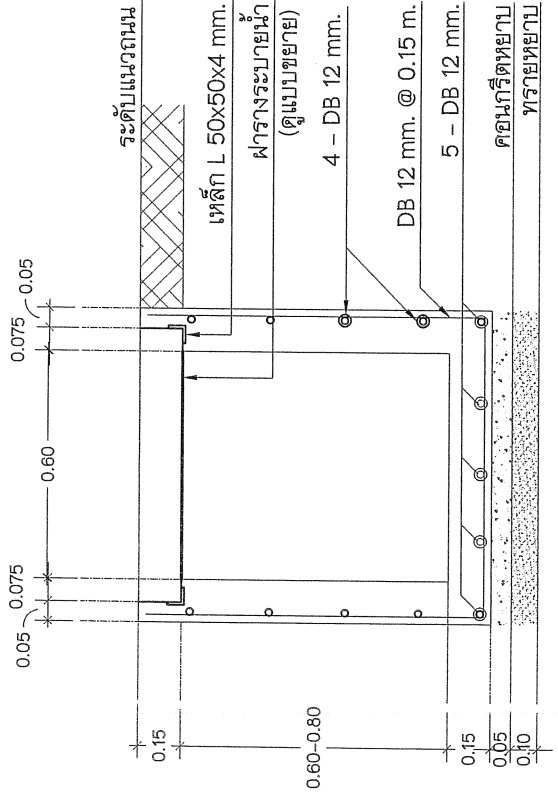

รูปตัด A
SCALE 1:25

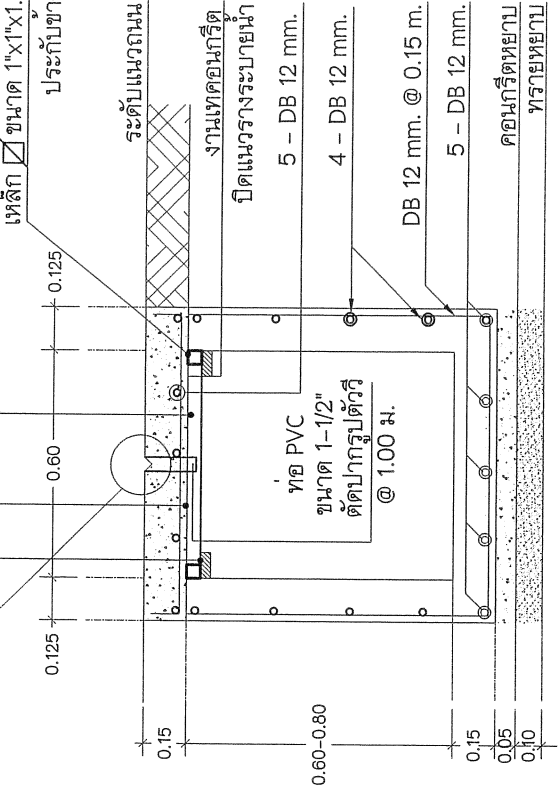


รูปตัด B
SCALE 1:25

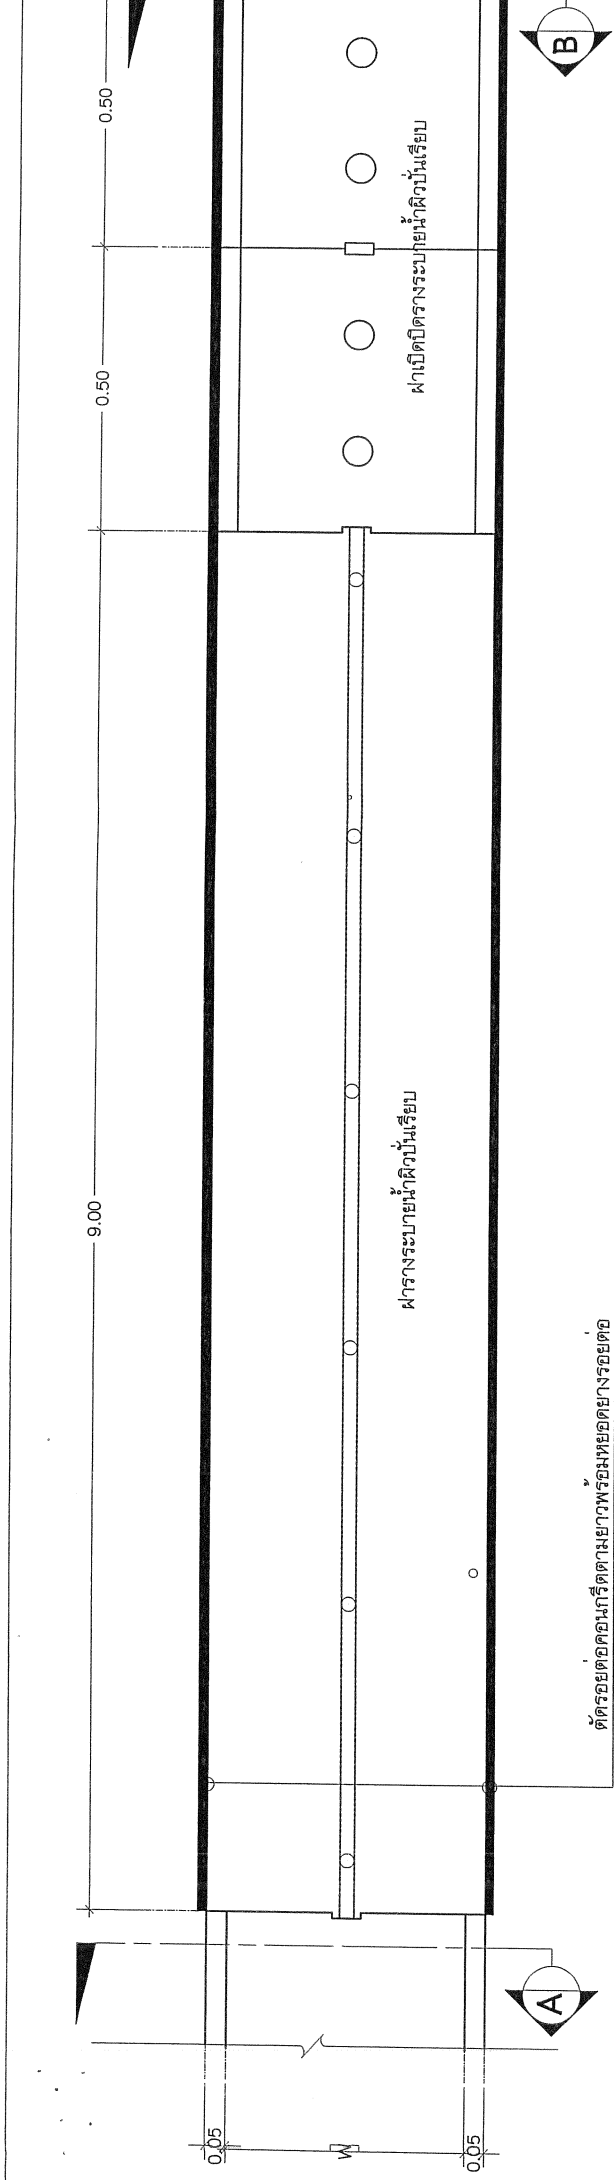


แปลนผิวพื้นฟารางระบายน้ำ ค.

SCALE

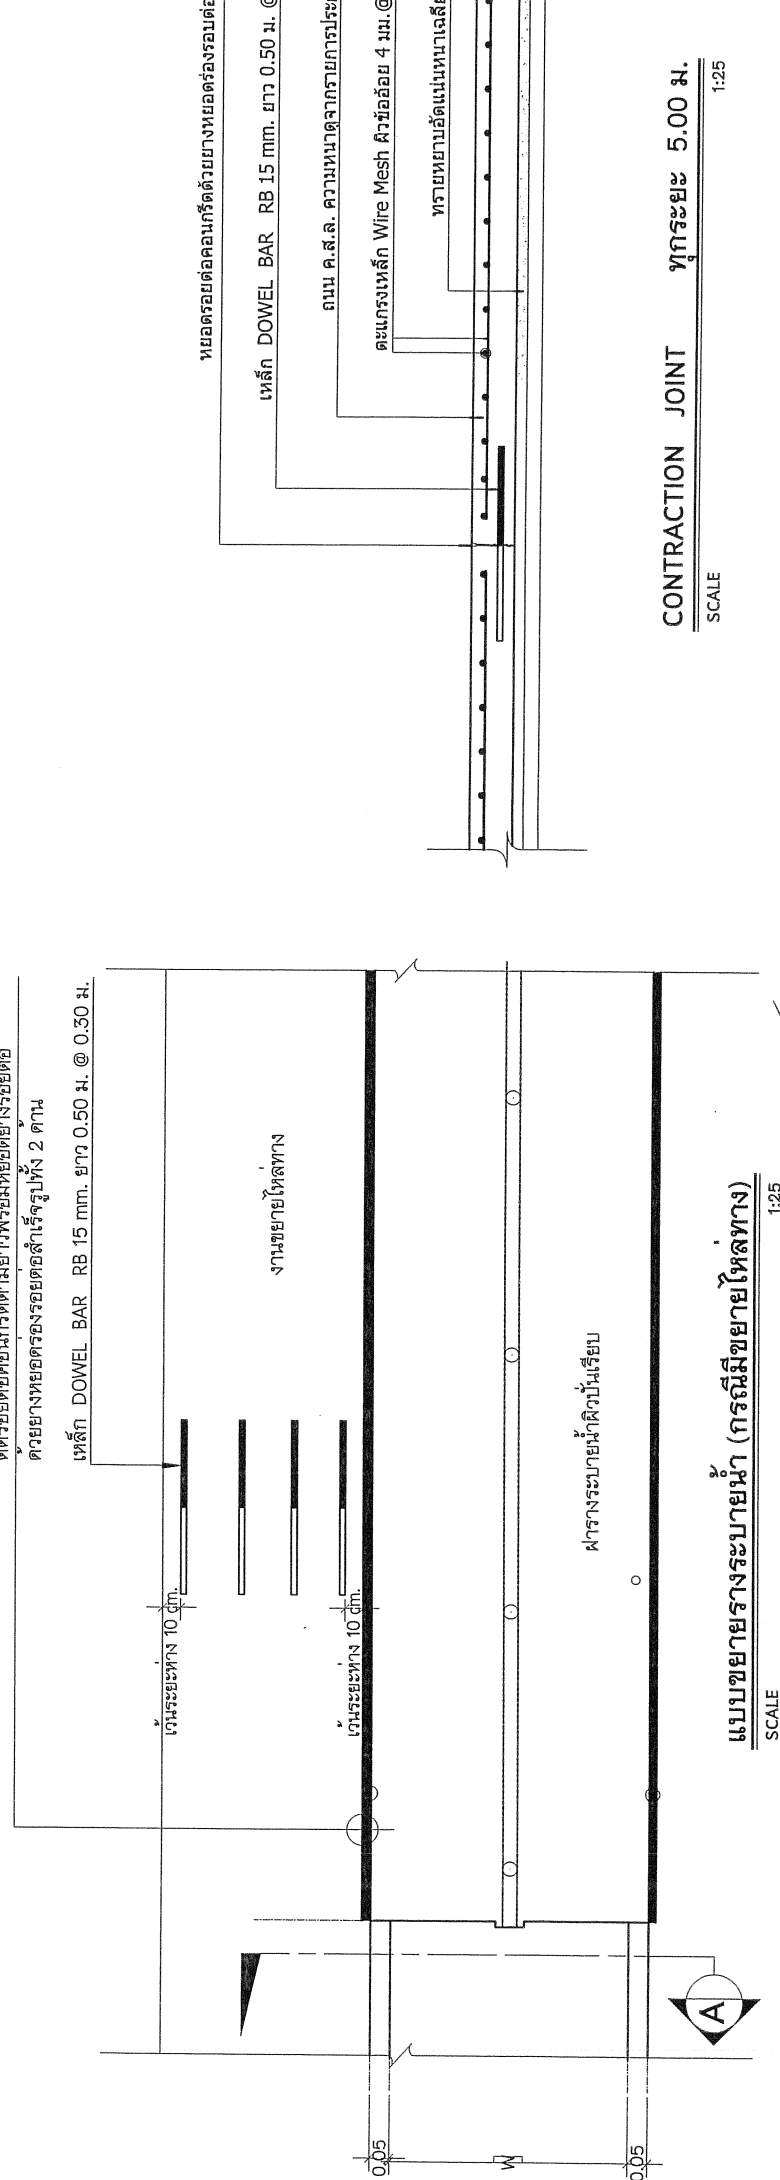

CONTRACTION JOINT ทูกระยะ 5.00 ม.

SCALE 1:25

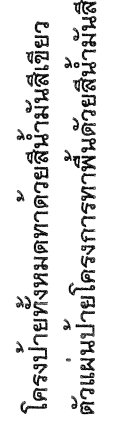

SCALE