

โครงการ

โครงการปรับปรุงผิวจราจรแบบ Overlay ด้วยแอสฟัลต์คอนกรีต ความหนา 0.05 เมตร ความกว้าง 5.30-15.00 เมตร ความยาว 440.00 เมตร หรือมีพื้นที่ดำเนินการไม่น้อยกว่า 2,755.00 ตารางเมตร พร้อมปรับปรุงระบายน้ำคสล. ความกว้าง 0.40 เมตร

ที่ตั้งโครงการ

บริเวณบ้านปันตกซอย 3 ถึงบ้านเลขที่ 108/ หมู่ 8 บ้านปันตก ตำบลสันทรายหลวง อำเภอสันทราย จังหวัดเชียงใหม่

เจ้าของโครงการ

เทศบาลตำบลสันทรายหลวง

โครงการปรับปรุงผิวจราจรแบบ Overlay ด้วยแอสฟัลท์คอนกรีต ความหนา 0.05 เมตร ความกว้าง 5.30-15.00 เมตร ความยาว 440.00 เมตร หรือมีพื้นที่ดำเนินการไม่น้อยกว่า 2,755.00 ตารางเมตร

พร้อมปรับปรุงฝารองระบายน้ำคสล. ความกว้าง 0.40 เมตร

บริเวณบ้านบินตกซอย 3 ถึงบ้านเลขที่ 108/ หมู่ 8 บ้านบินตก

ตำบลสนทรายหลวง อำเภอสนทราย จังหวัดเชียงใหม่

บ้านสนทรายหลวง หมู่ที่ 6
ตำบลสนทรายหลวง

บ้านบินตก หมู่ที่ 8
ตำบลสนทรายหลวง


1 : 5000

คริสต์


วัดสนทรายหลวง

แผนที่

NOT TO SCALE

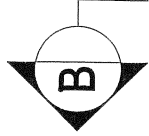

ตามที่กำหนดไว้ในโครงการหรือตามสภาพพื้นที่
โดยคิดตามพื้นที่รวมของโครงการ

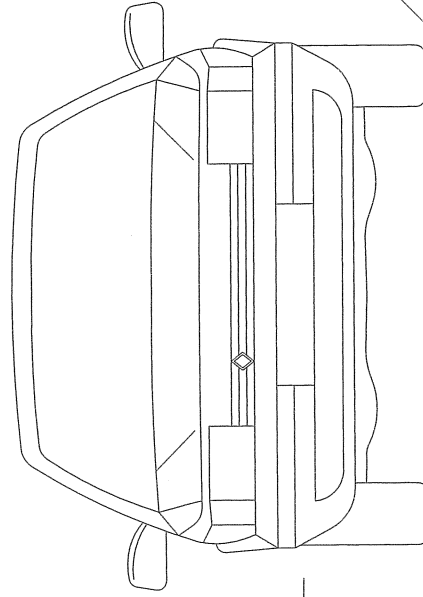

0.80-1.00 ม.

TACK COAT (CRS - 2)

ผิวจราจรแอสฟัลต์ติกคอนกรีตหนา 0.04 - 0.06 ม. หรือทั้งโครงการโดยเฉลี่ย 0.05 ม.

ลงหินคลุกพรอมบดอัดแน่น
ปรับผิวไหล่ทาง (ถ้ามี)


ตามที่กำหนดไว้ในโครงการหรือตามสภาพพื้นที่โดยคิดตามพื้นที่รวมของโครงการ

แปลนลาดยางผิวถนนแบบ Asphalt con

SCALE


รูป


SCALE

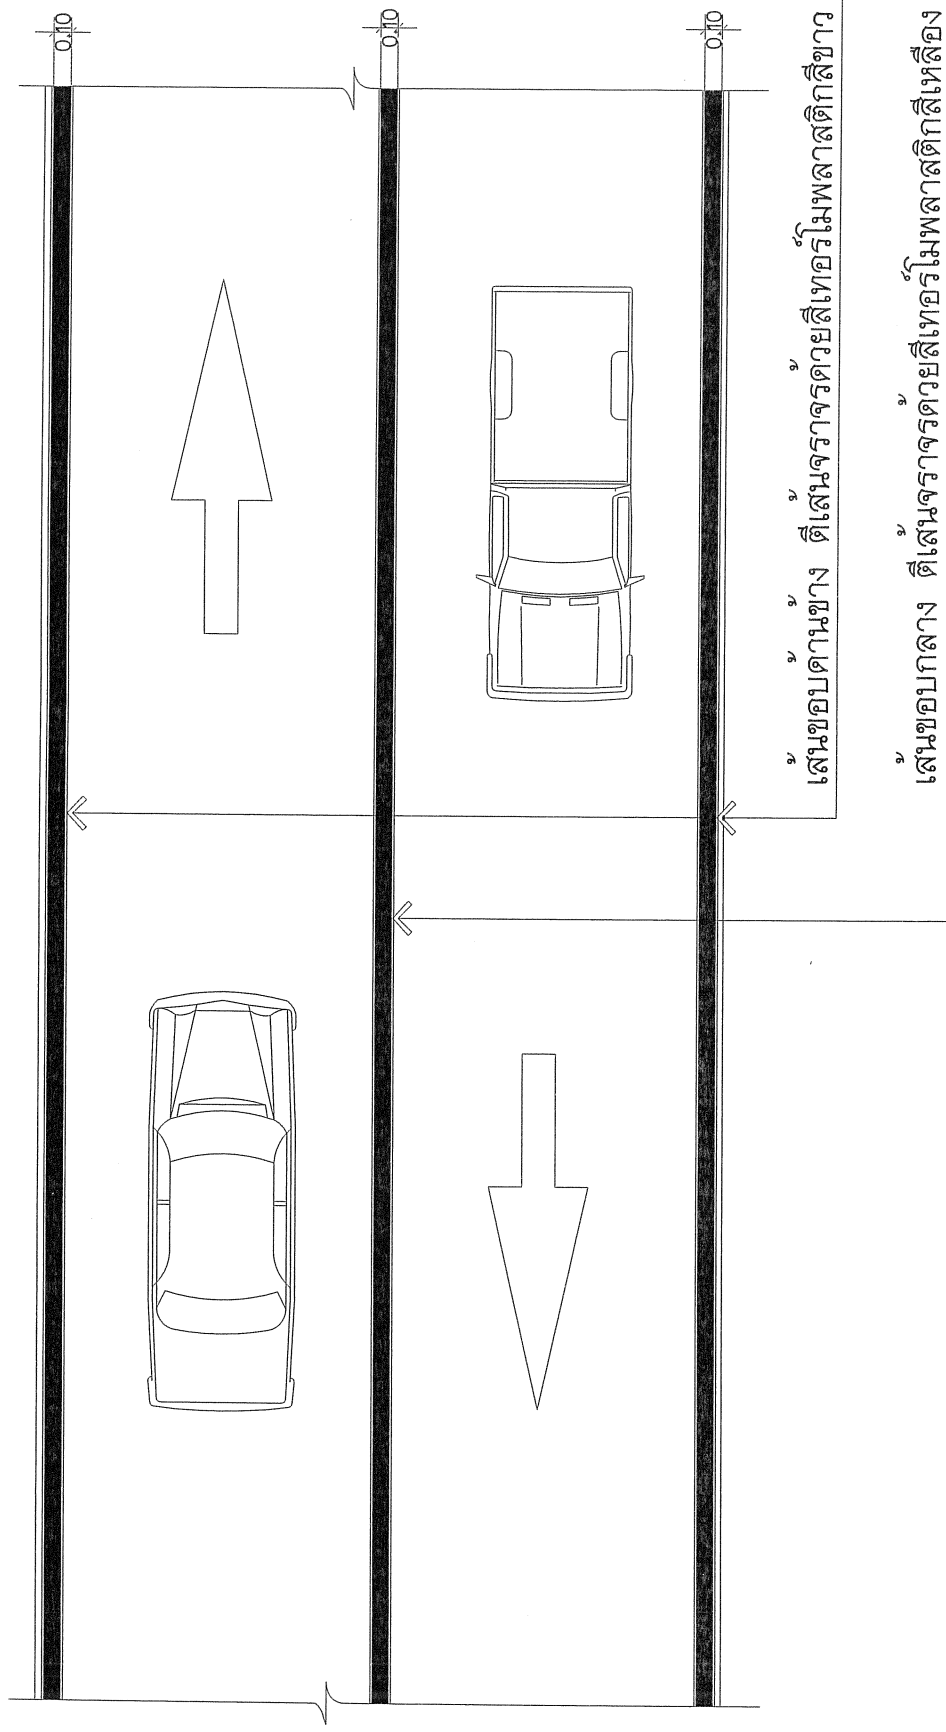

แบบขยายงานตีเส้นจร


SCALE

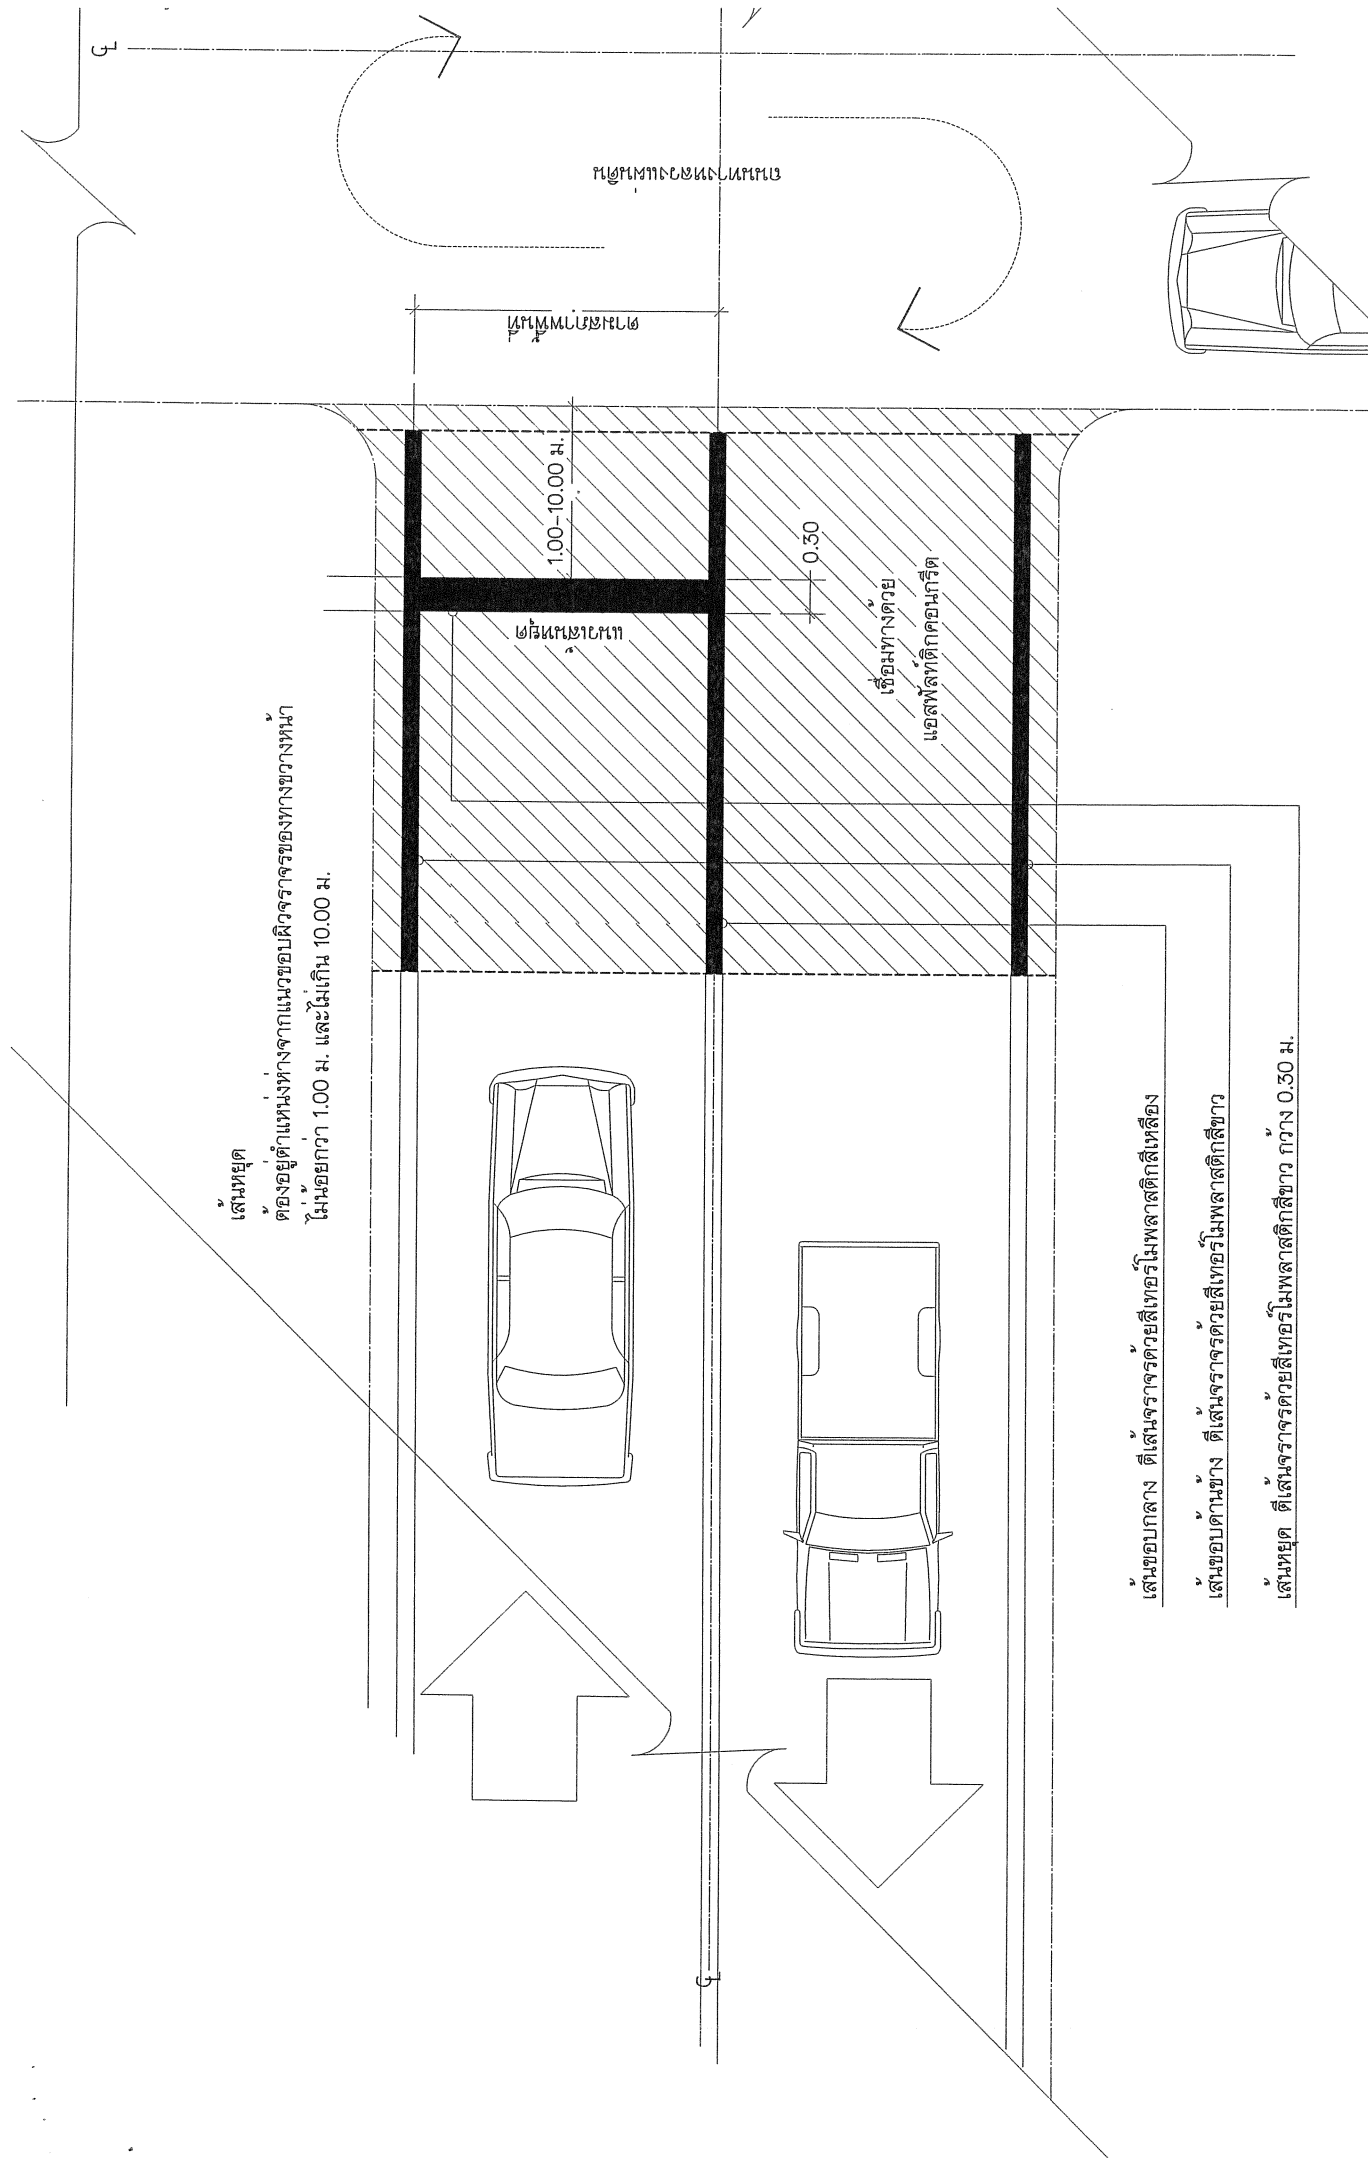

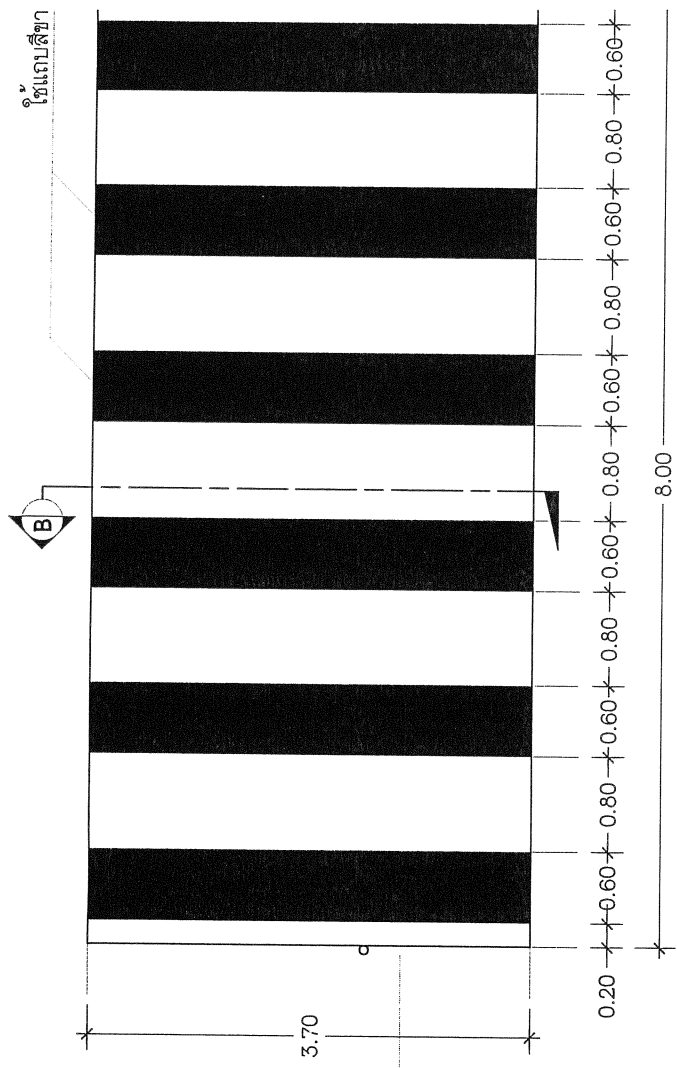


เนิ่นชะลอความเร็วแบบโค้งพาราโบลา

SCALE 1:1

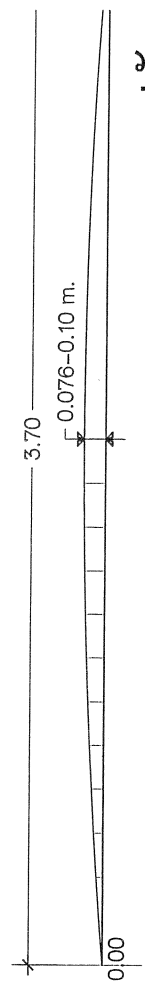


รูปตัด I

SCALE 1:5

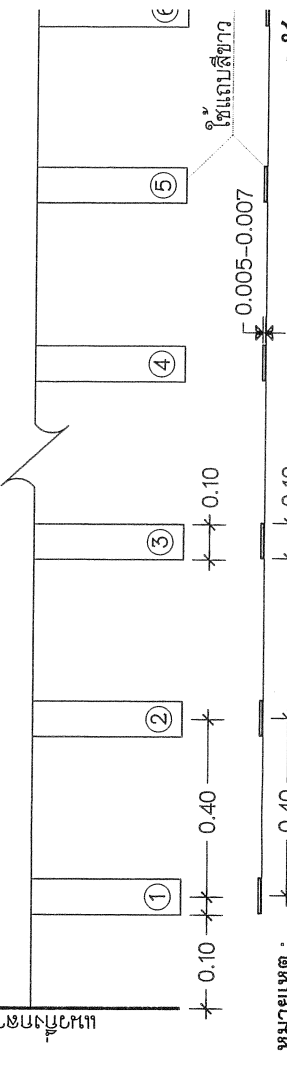



รูปตัด II

SCALE 1:5

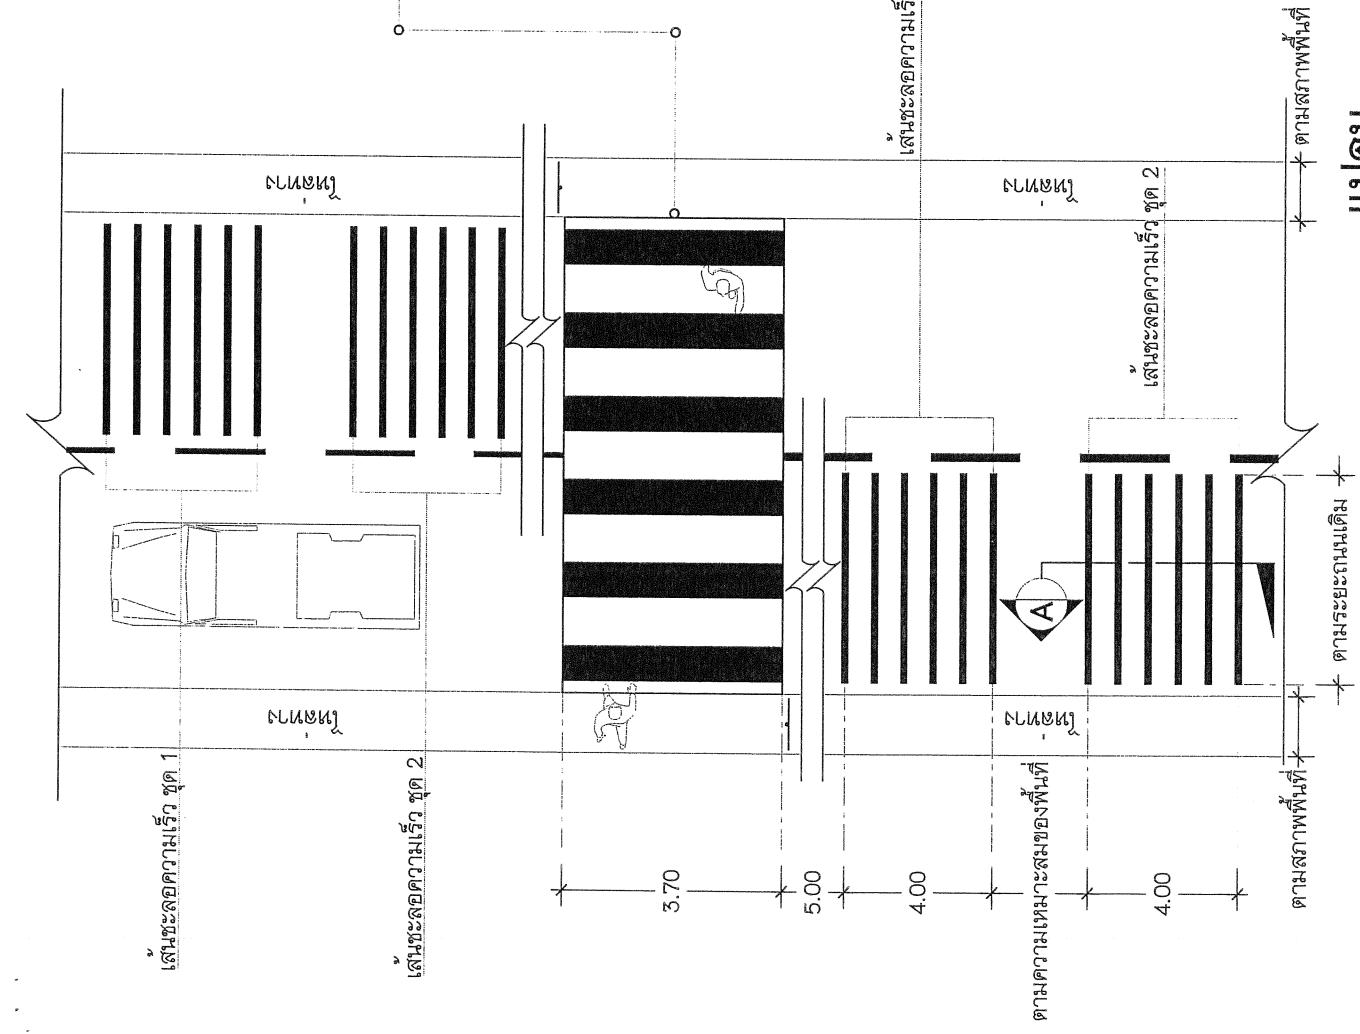




แปลน

SCALE 1:150

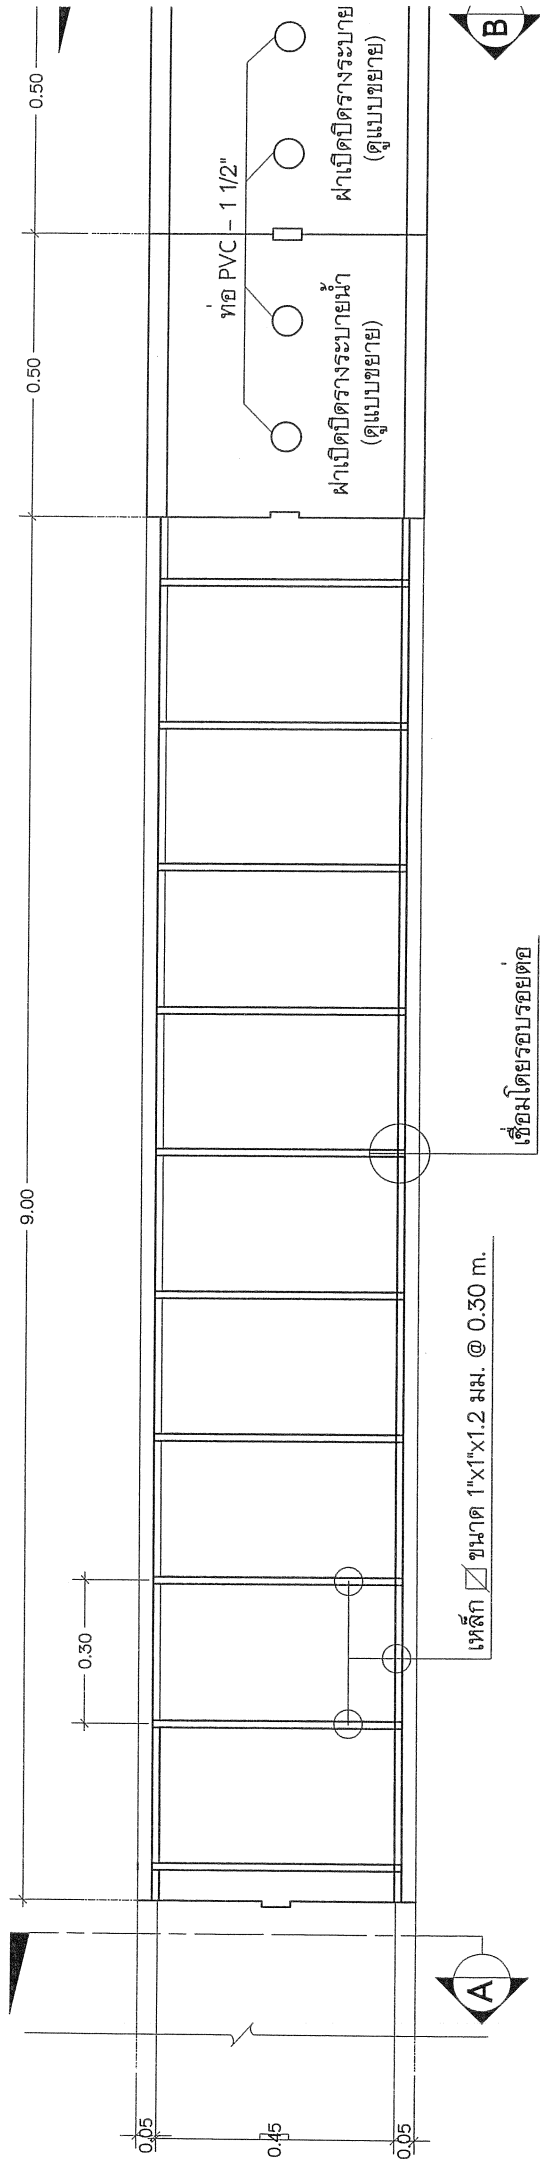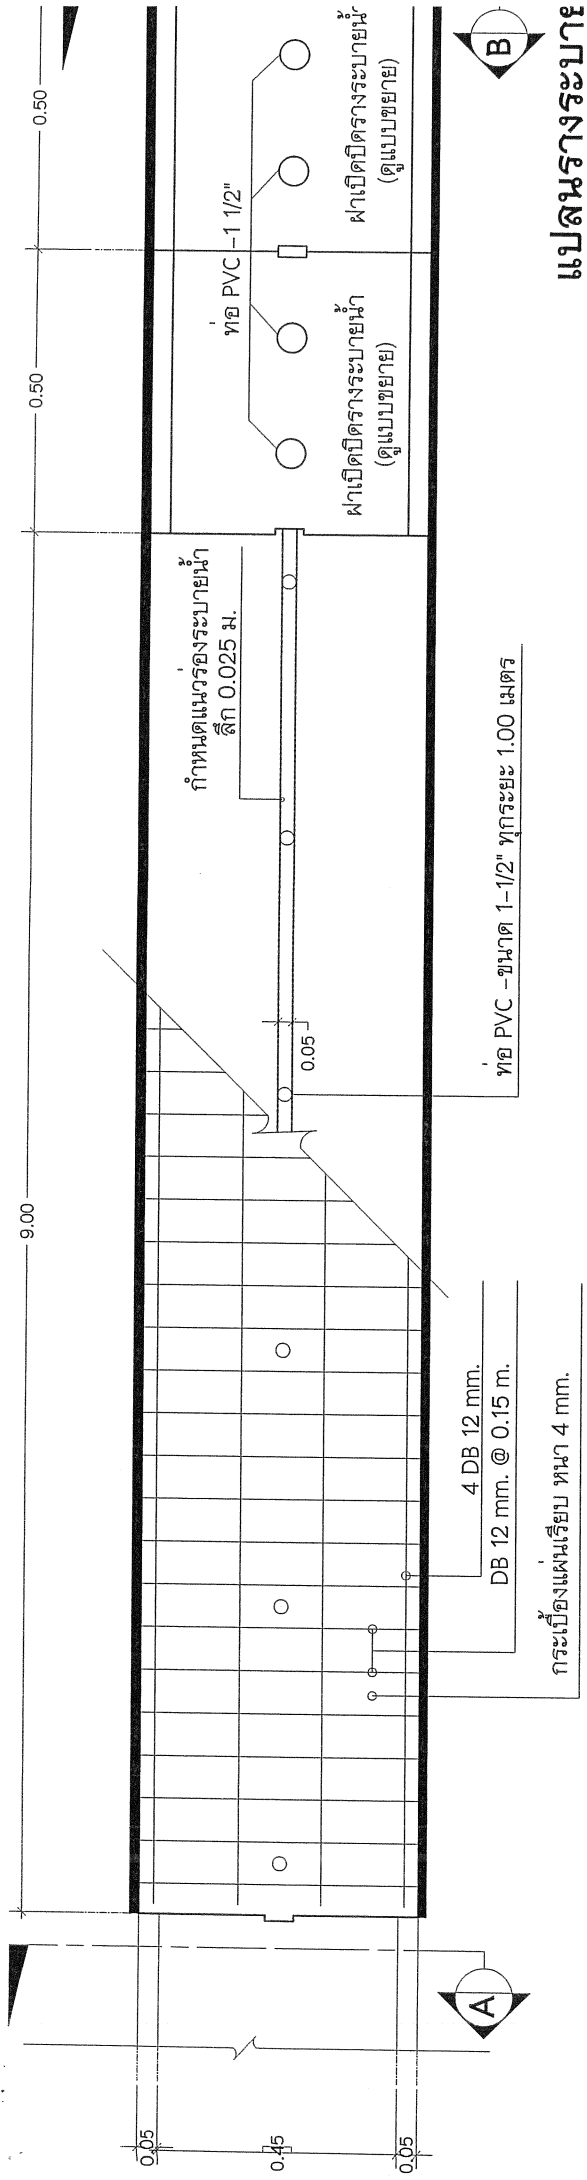


แปลนโครงสร้างรางระบาย

SCALE

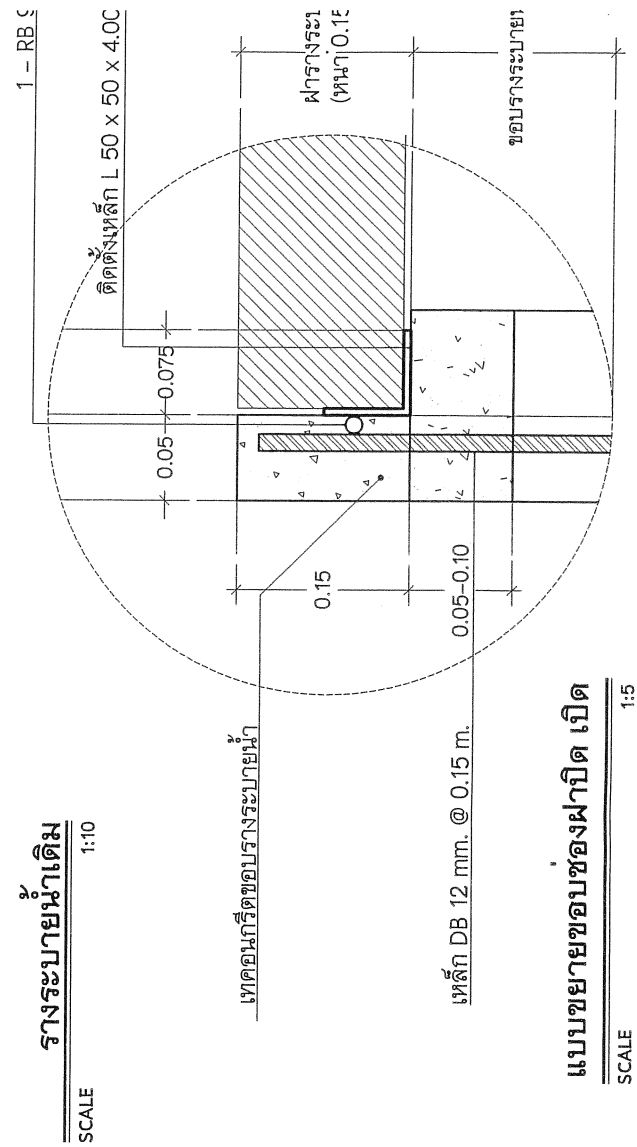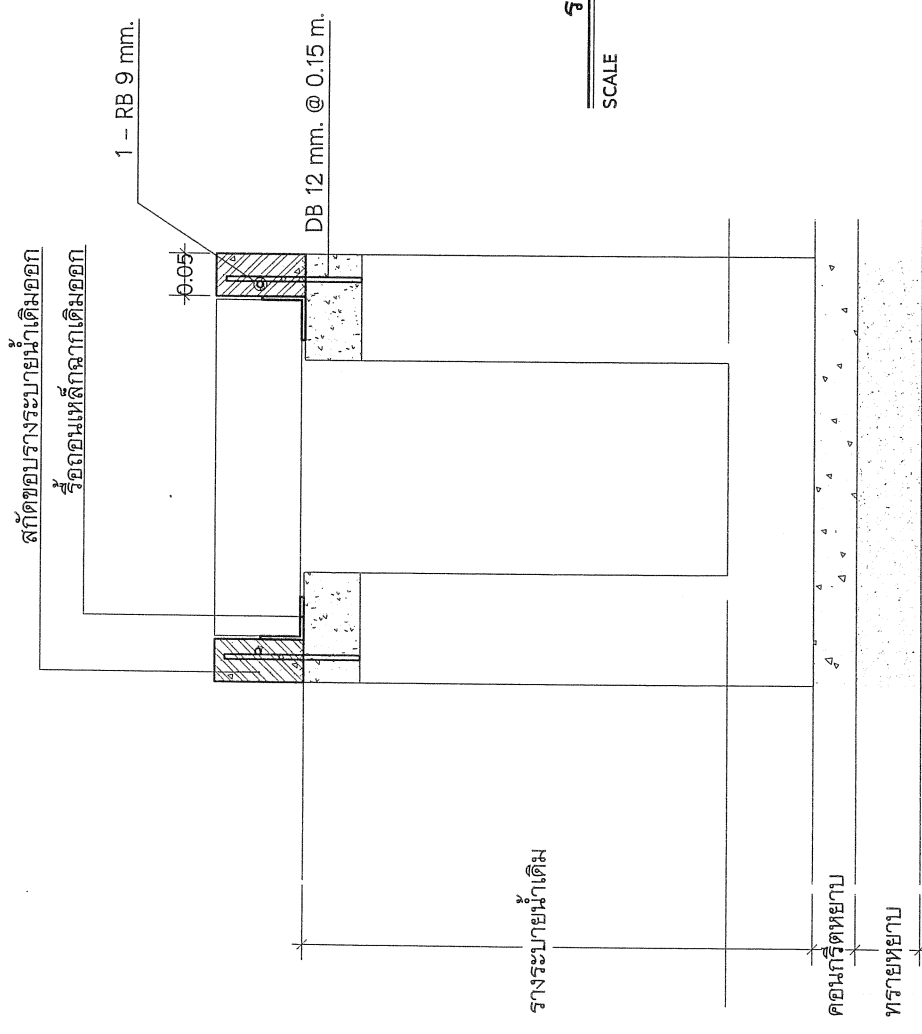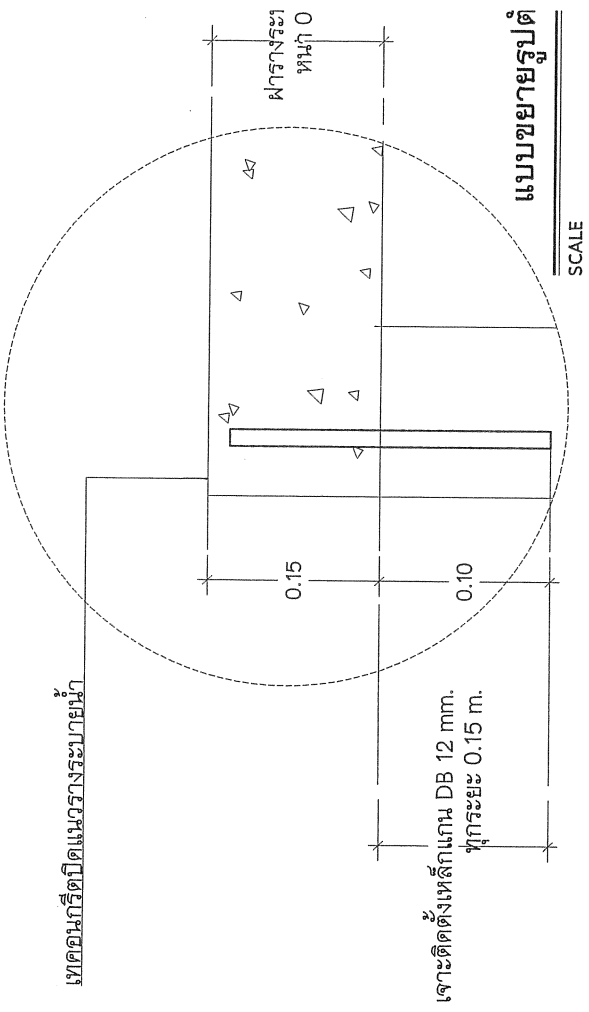


แบบขยายงานเขตคอนกรีตปิดขอบรางระบายน้ำ

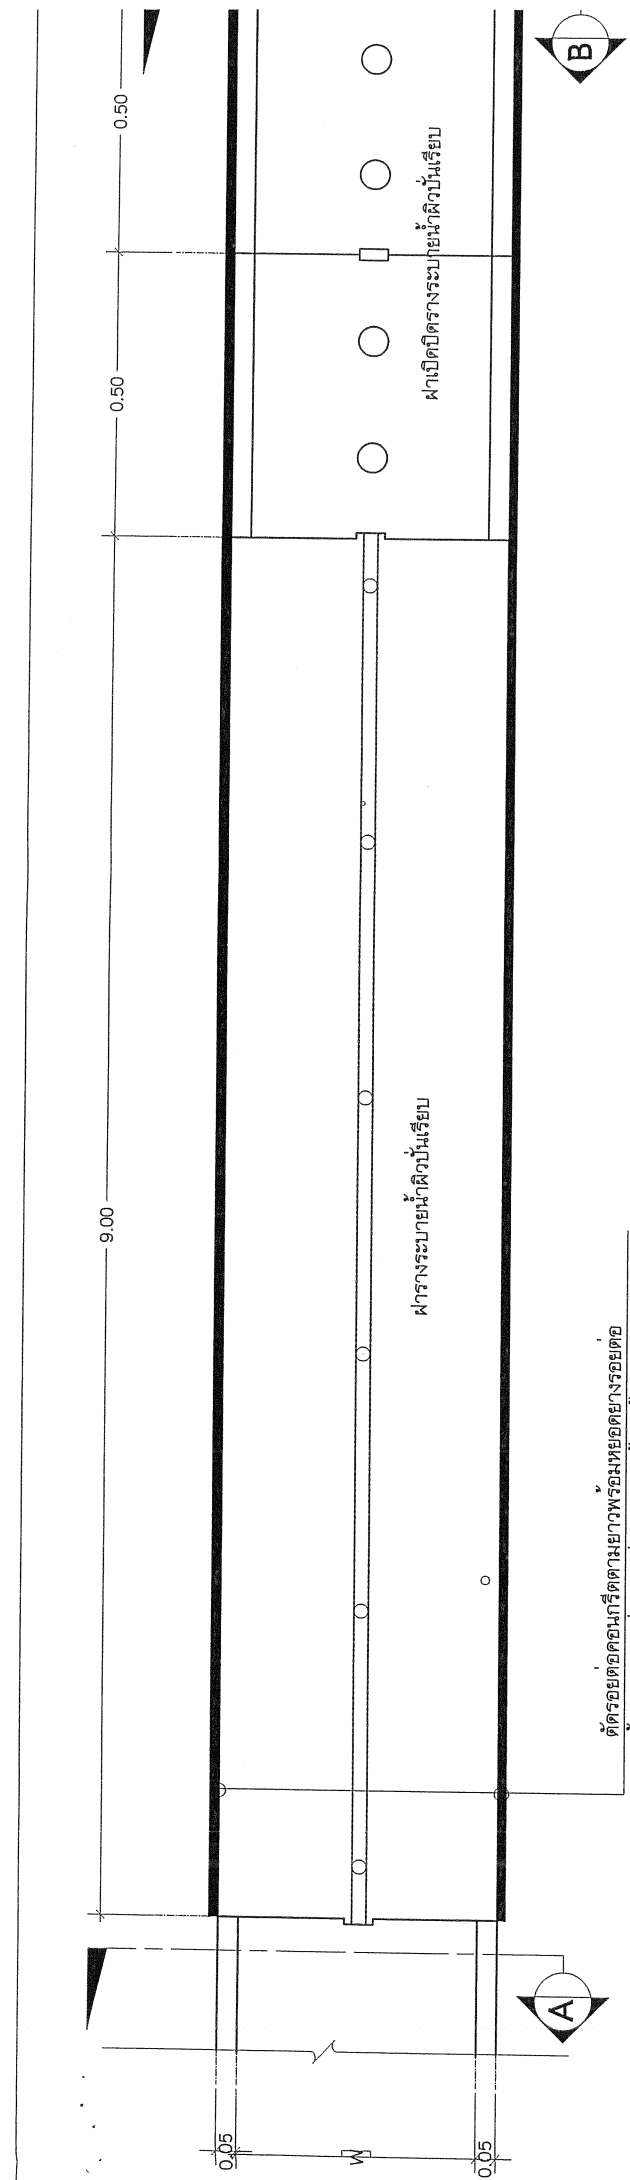


แปลนผิวพื้นฝารางระบายน้ำ ค.

SCALE

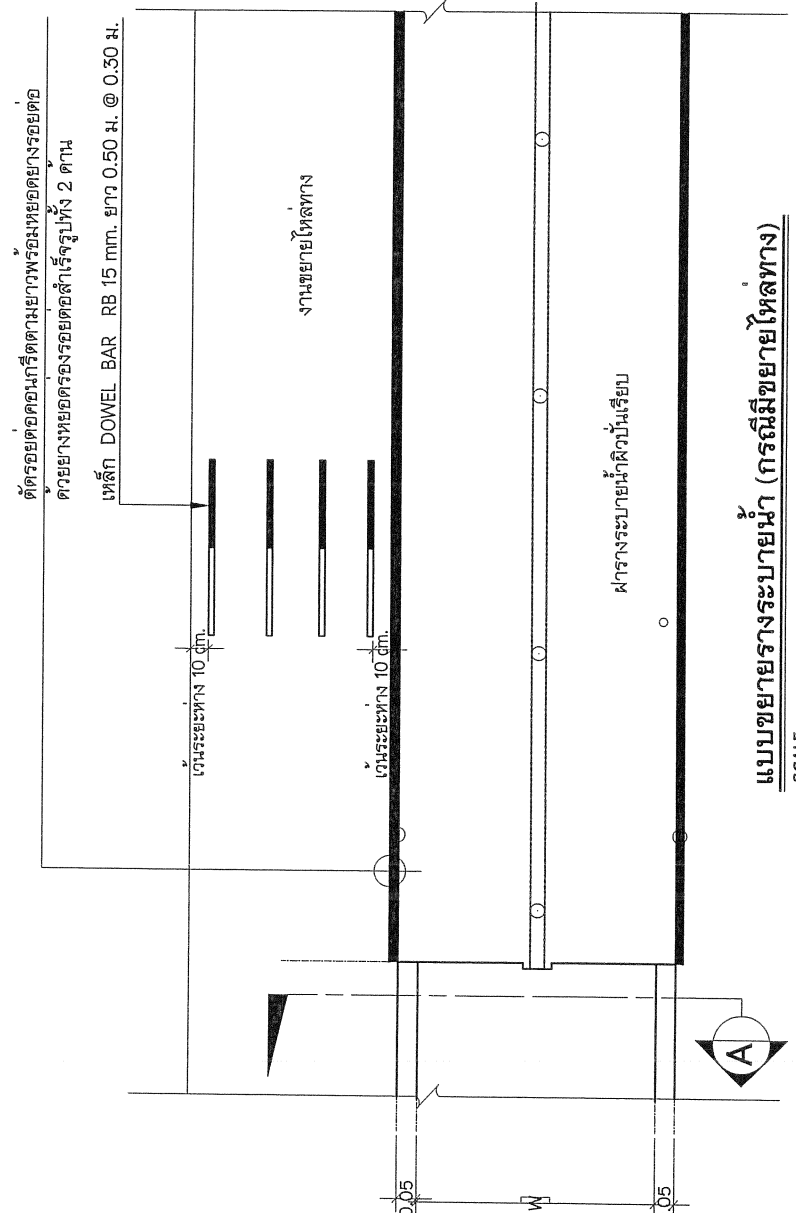

แบบขยายรางระบายน้ำ (กรณีมีขยายไหลทาง)

SCALE

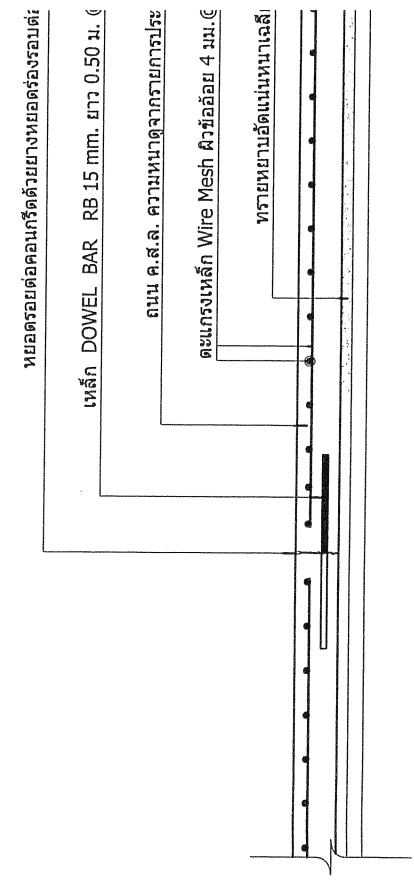


CONTRACTION JOINT

ทุกระยะ 5.00 ม.

SCALE

แบบขยายรางระบายน้ำ (กรณีมีขยายไหลทาง)

SCALE

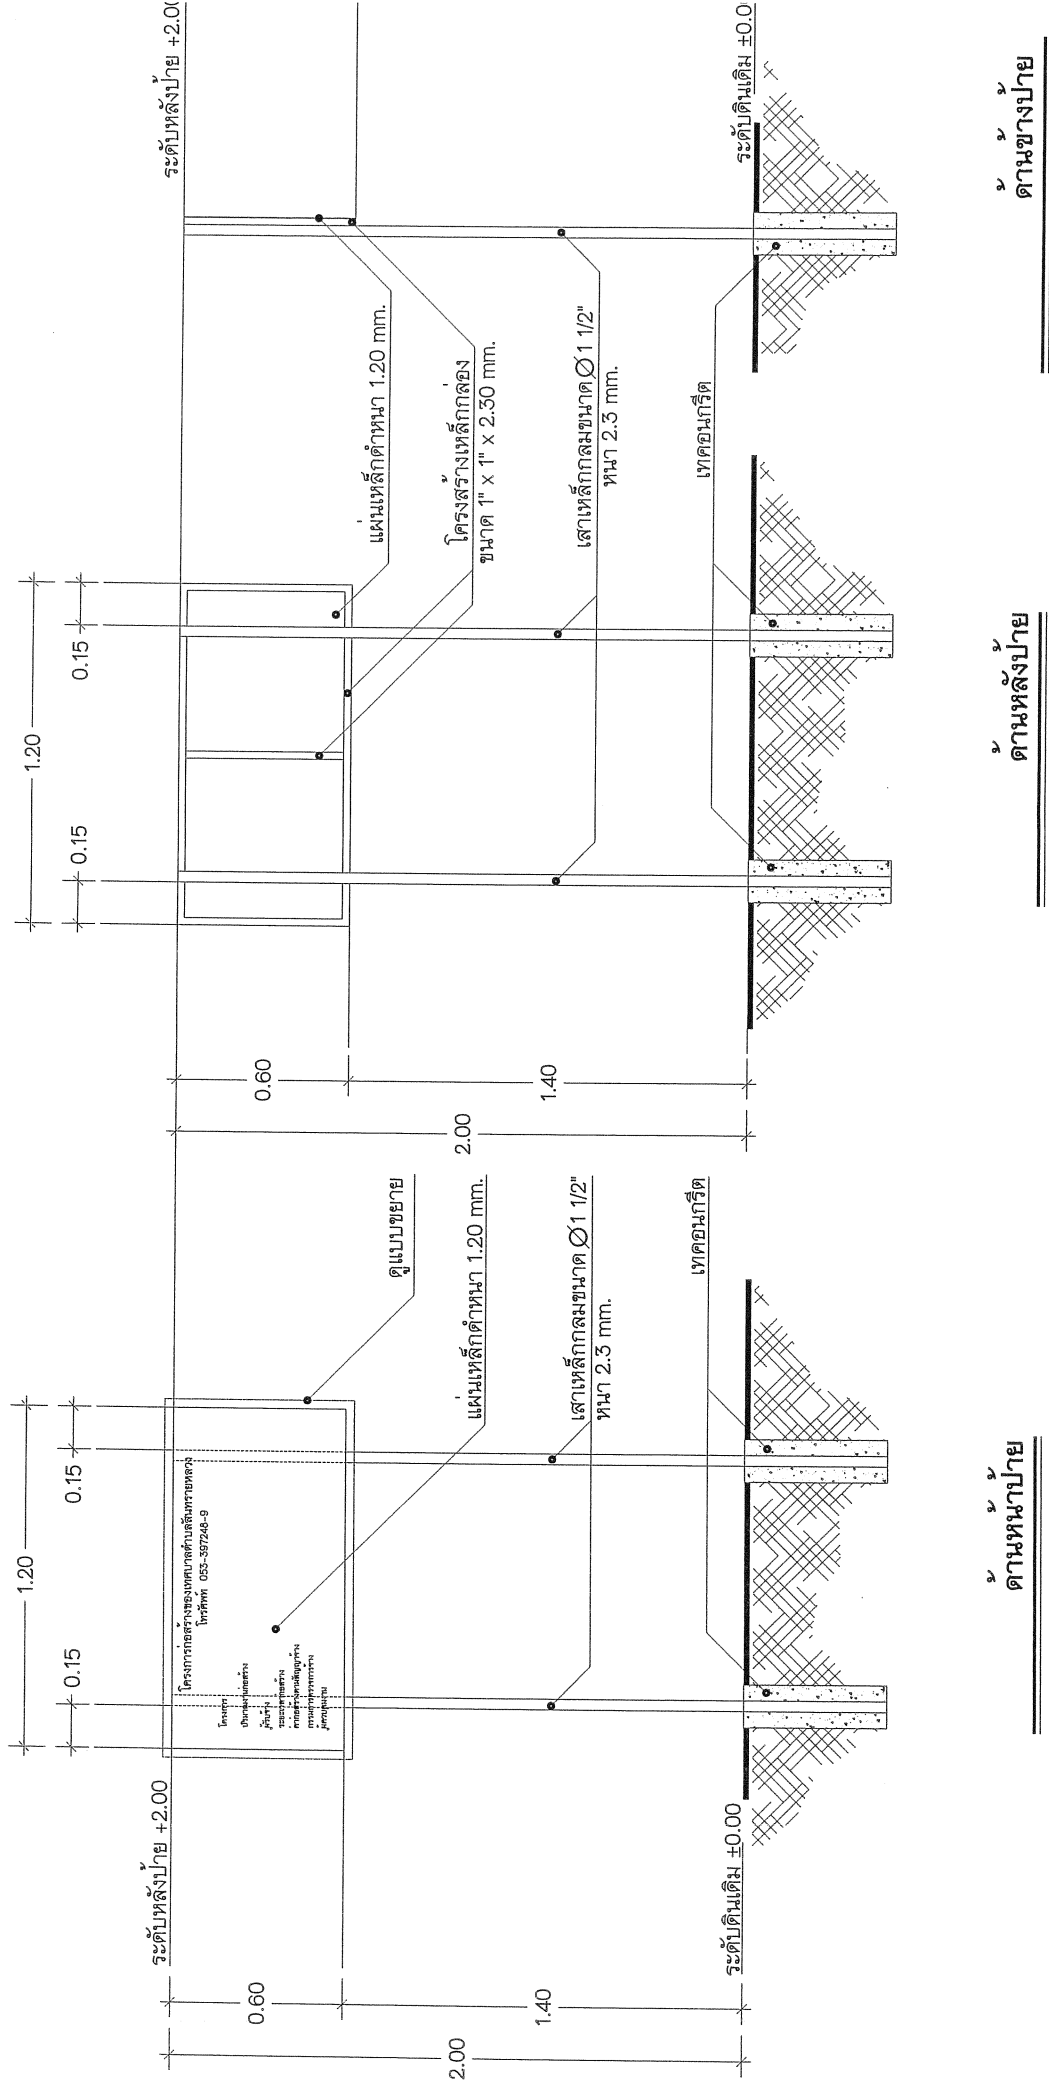

หมายเหตุ

โครงการทั้งหมดตามด้วยสีน้ำเงิน

ตัวแปลนป้ายโครงการทำพื้นด้วยสีน้ำเงินเขียว ตัวอักษรสีขาว (เขียน, ฟัน, สติ๊กเกอร์)

ด้านหน้า

ด้านหลัง

ด้านข้าง

แบบแปลนป้ายโครงการ

SCALE