

# โครงการ

โครงการปรับปรุงผิวจราจรแบบ Overlay ด้วยแอสฟัลท์คอนกรีต ความหนา 0.05 เมตร ความกว้าง 4.00-8.00 เมตร ความยาวรวม 501.00 เมตร หรือมีพื้นที่ไม่น้อยกว่า 2,104.00 ตารางเมตร พร้อมปรับปรุงรางระบายน้ำ โดยมีความกว้าง 0.30 เมตร ความลึก 0.30-0.50 เมตร ความยาวรวม 767.00 เมตร และ ก่อสร้างรางระบายน้ำ โดยมีความกว้าง 0.30 เมตร ความลึก 0.30-0.50 เมตร ความยาวรวม 216.00 เมตร


## ที่ตั้งโครงการ

บริเวณซอย บ้านสันตะยอมใต้ ซอย 1 ถึงหัวสะพานบ้านสันตะยอมใต้ซอย 1 หมู่ 7 บ้านสันตะยอมใต้ ตำบลสันทรายน้อย จังหวัดเชียงใหม่

## เจ้าของโครงการ

เทศบาลตำบลสันทรายหลวง




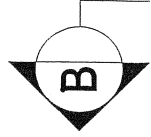

ตามที่กำหนดไว้ในโครงการหรือตามสภาพพื้นที่  
โดยคิดตามพื้นที่รวมของโครงการ

## แปลนลาดยางผิวถนนแบบ Asphalt con

SCALE

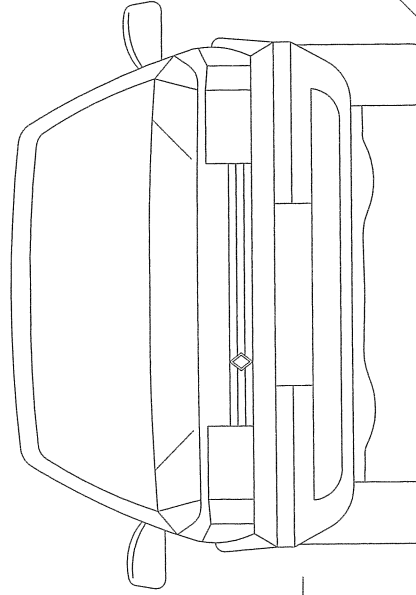

TACK COAT (CRS - 2)

ผิวจราจรแอสฟัลต์ติกคอนกรีต หนา 0.04 - 0.06 ม. หรือทั้งโครงการโดยเฉลี่ย 0.05 ม.


0.80-1.00 ม.

ลงหินคลุกพร้อมบดอัดแน่น  
ปรับผิวให้ลทาง (ถ้ามี)

ตามที่กำหนดไว้ในโครงการหรือตามสภาพพื้นที่โดยคิดตามพื้นที่รวมของโครงการ


รูป


SCALE

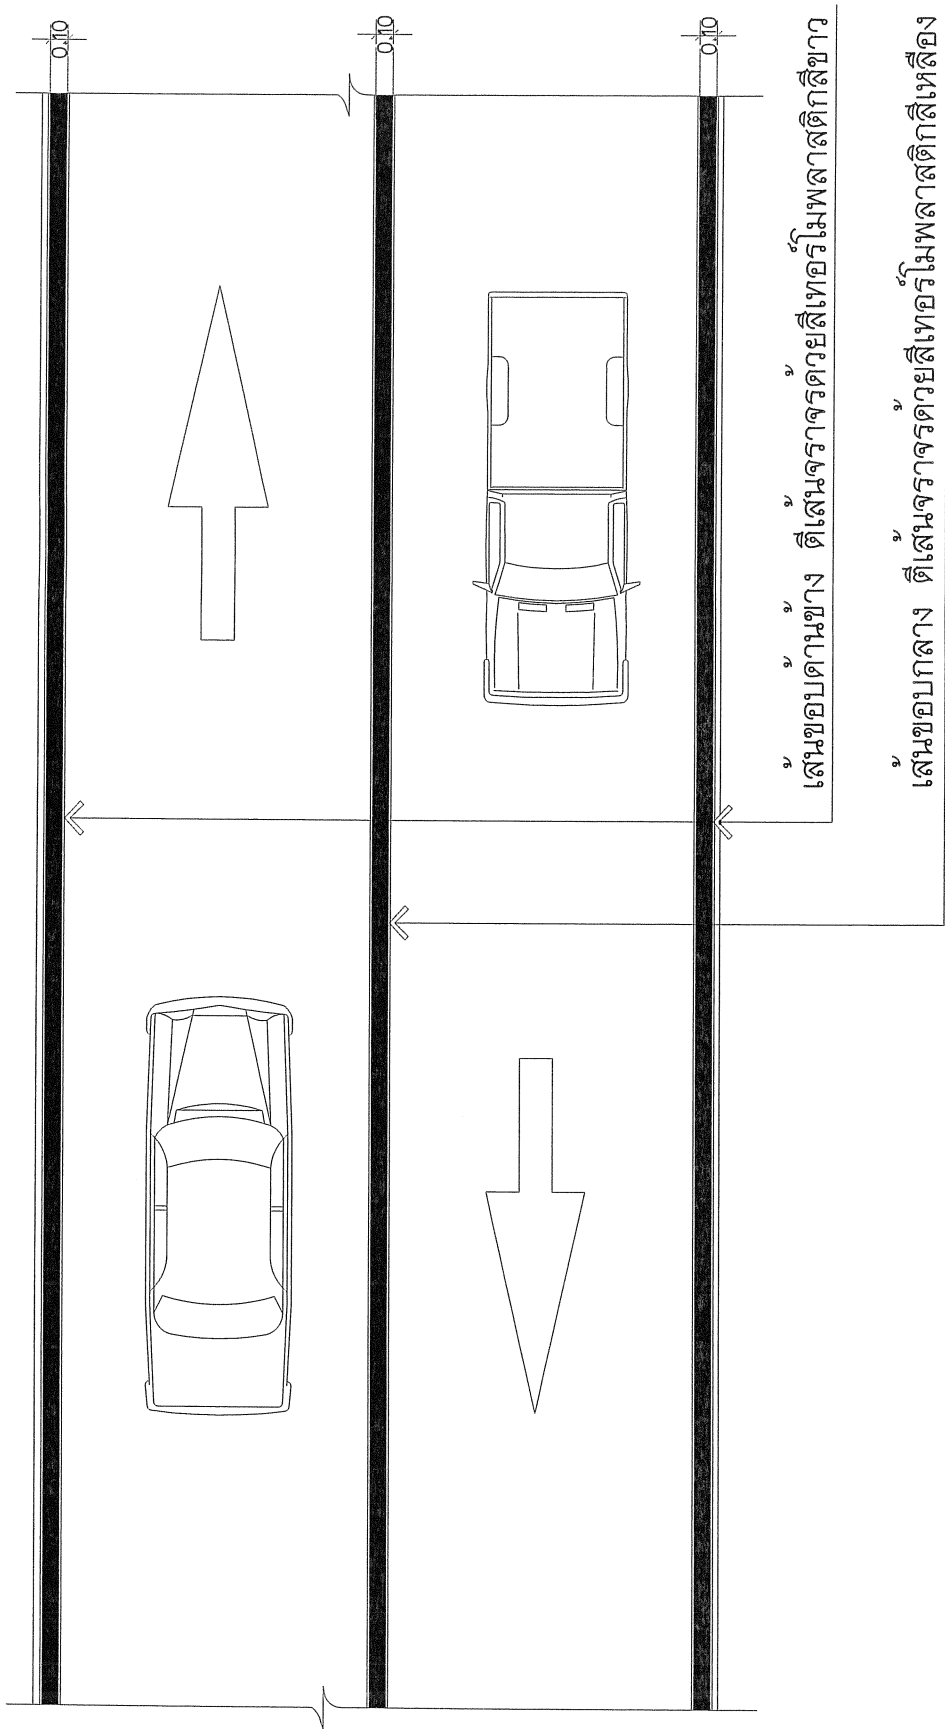


## แบบขยายงานตีเส้นจร

SCALE

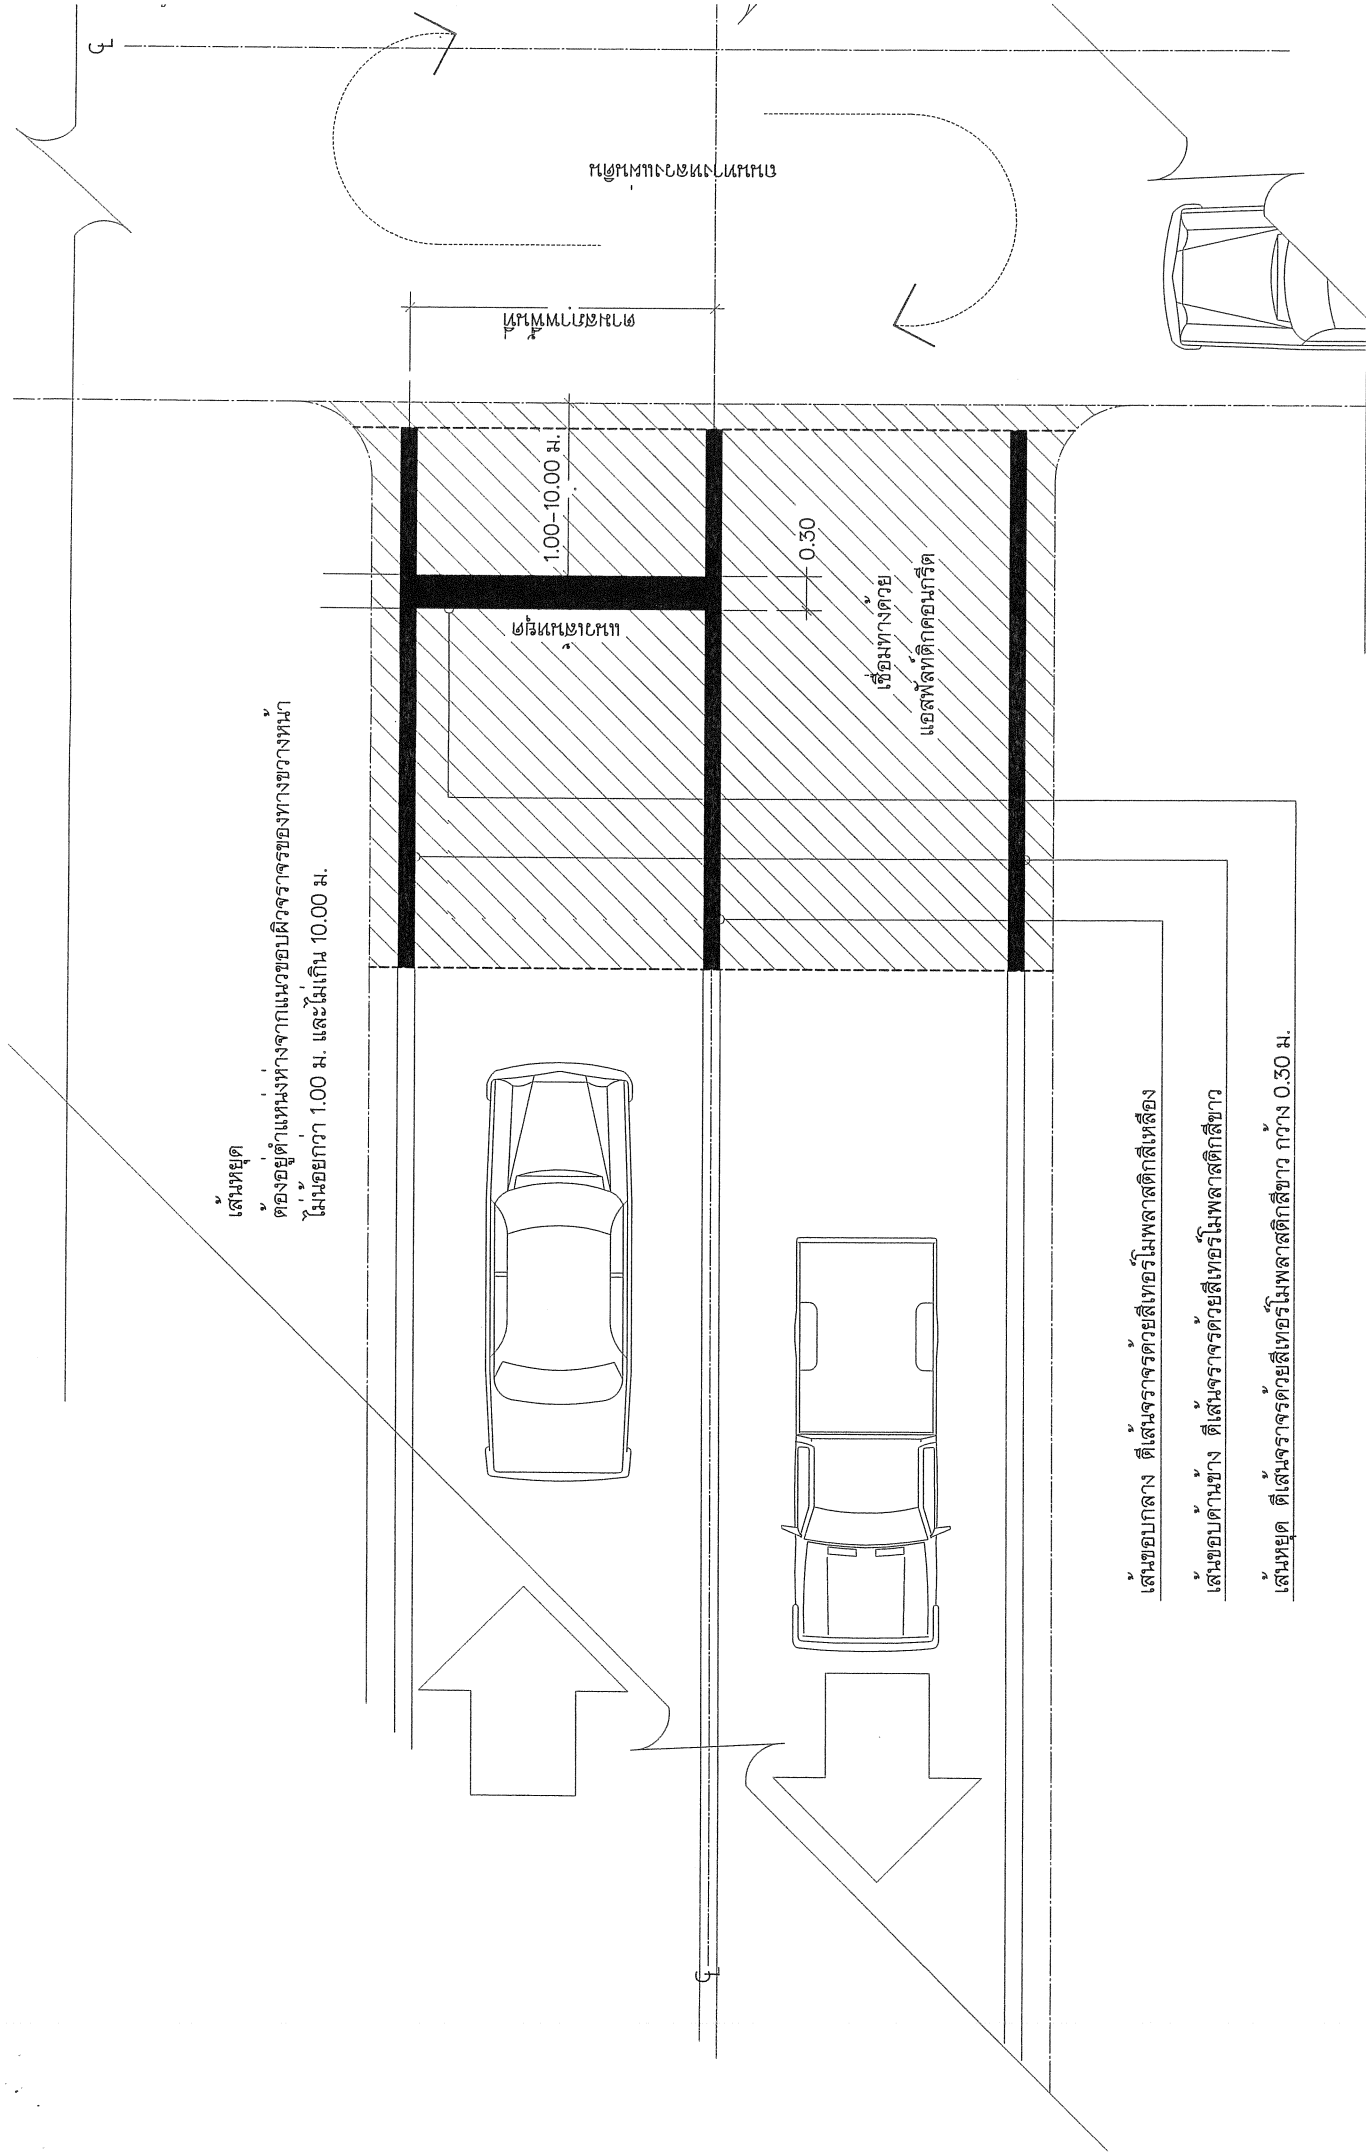


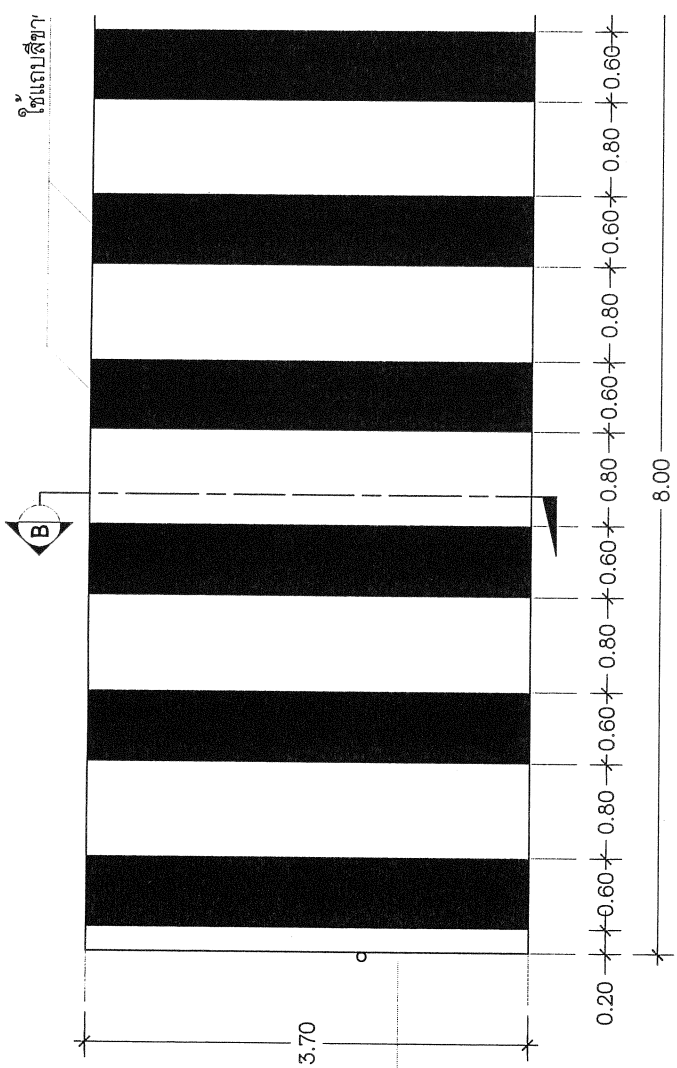


เนินชะลอความเร็วแบบโค้งพาราโบลา  
SCALE 1:1

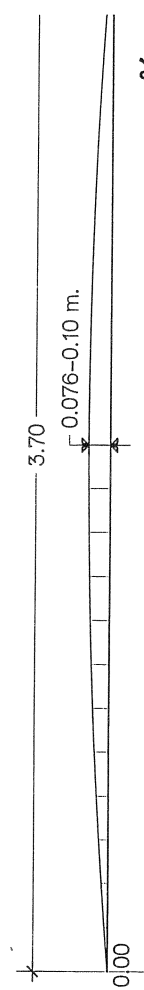



รูปตัด F  
SCALE 1:5

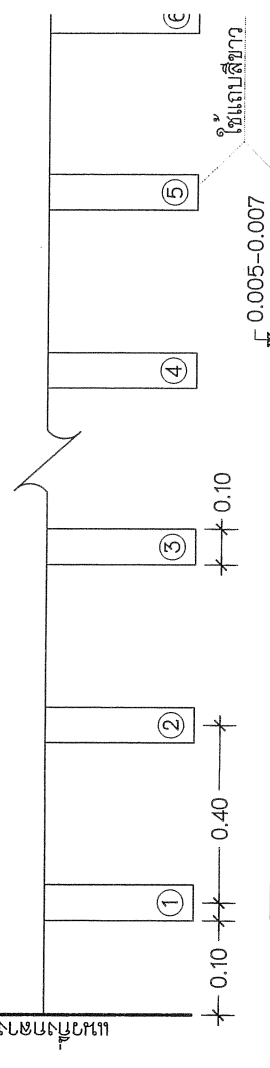


รูปตัด  
SCALE 1:50

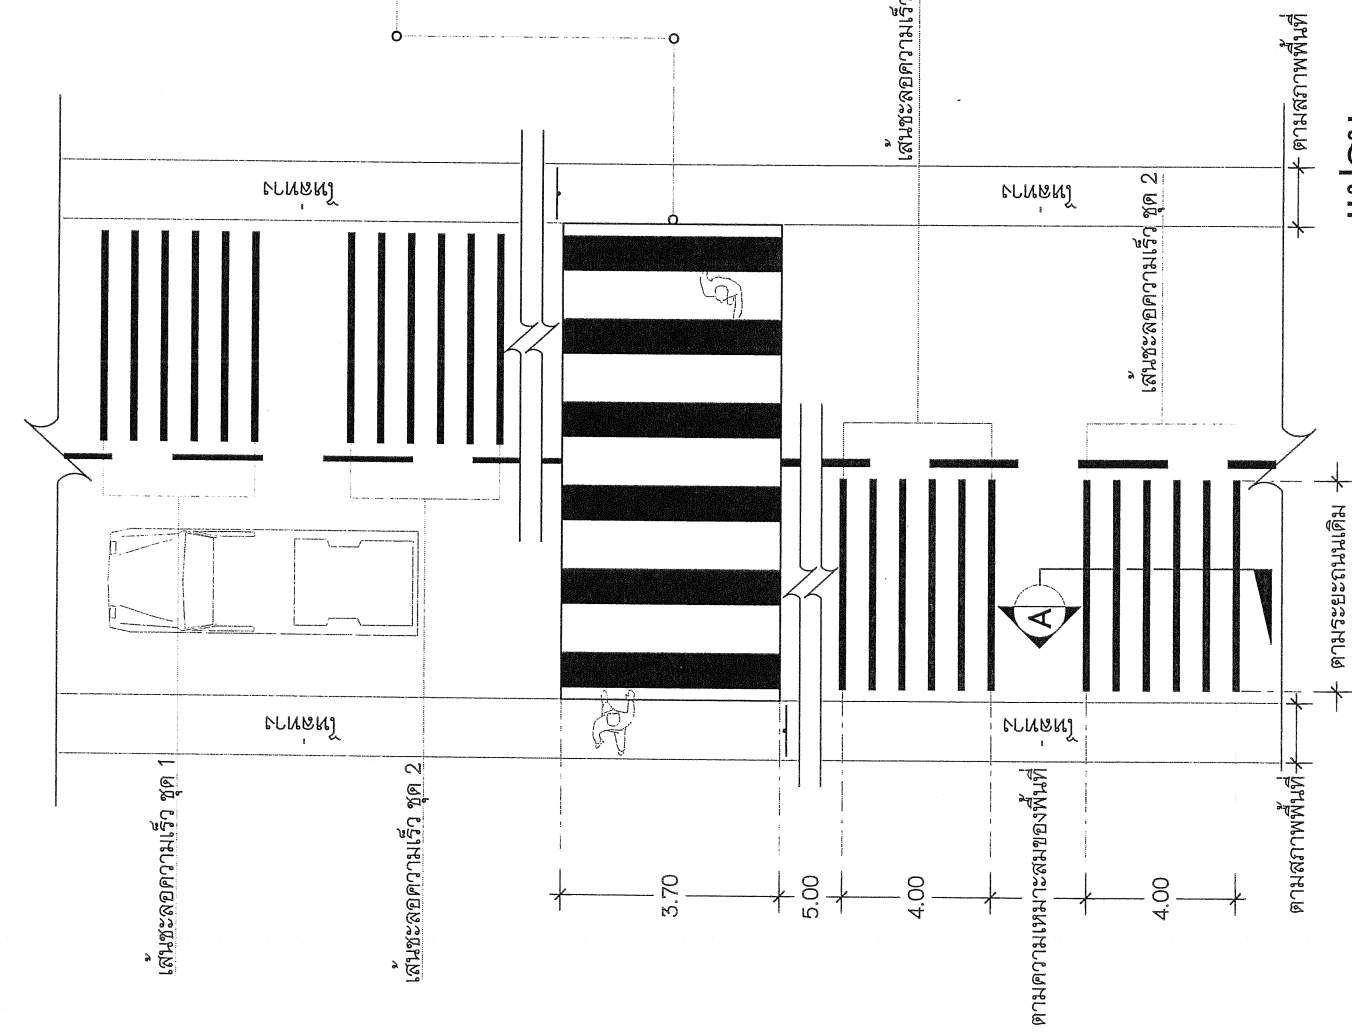


แปลน  
SCALE 1:150

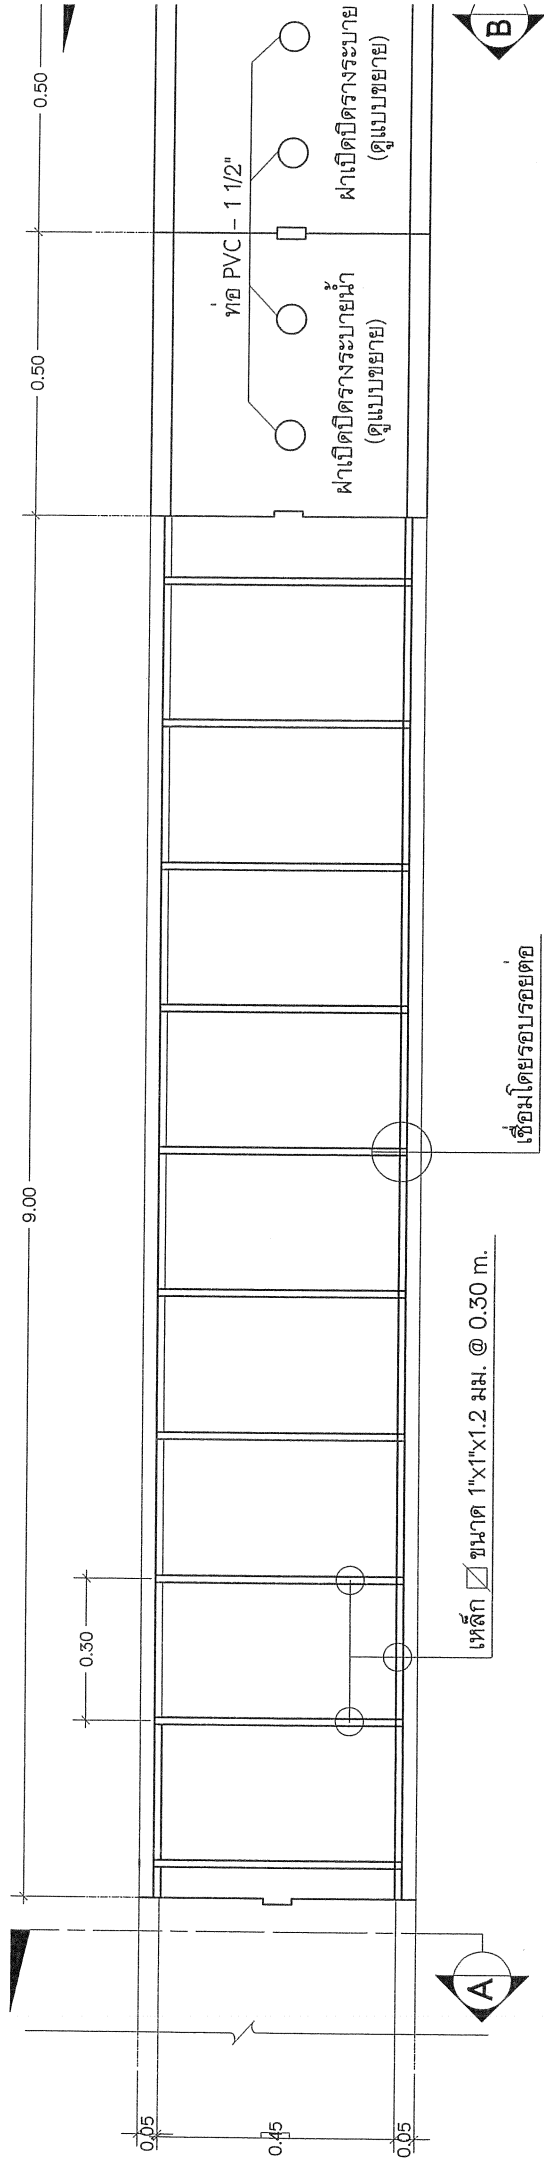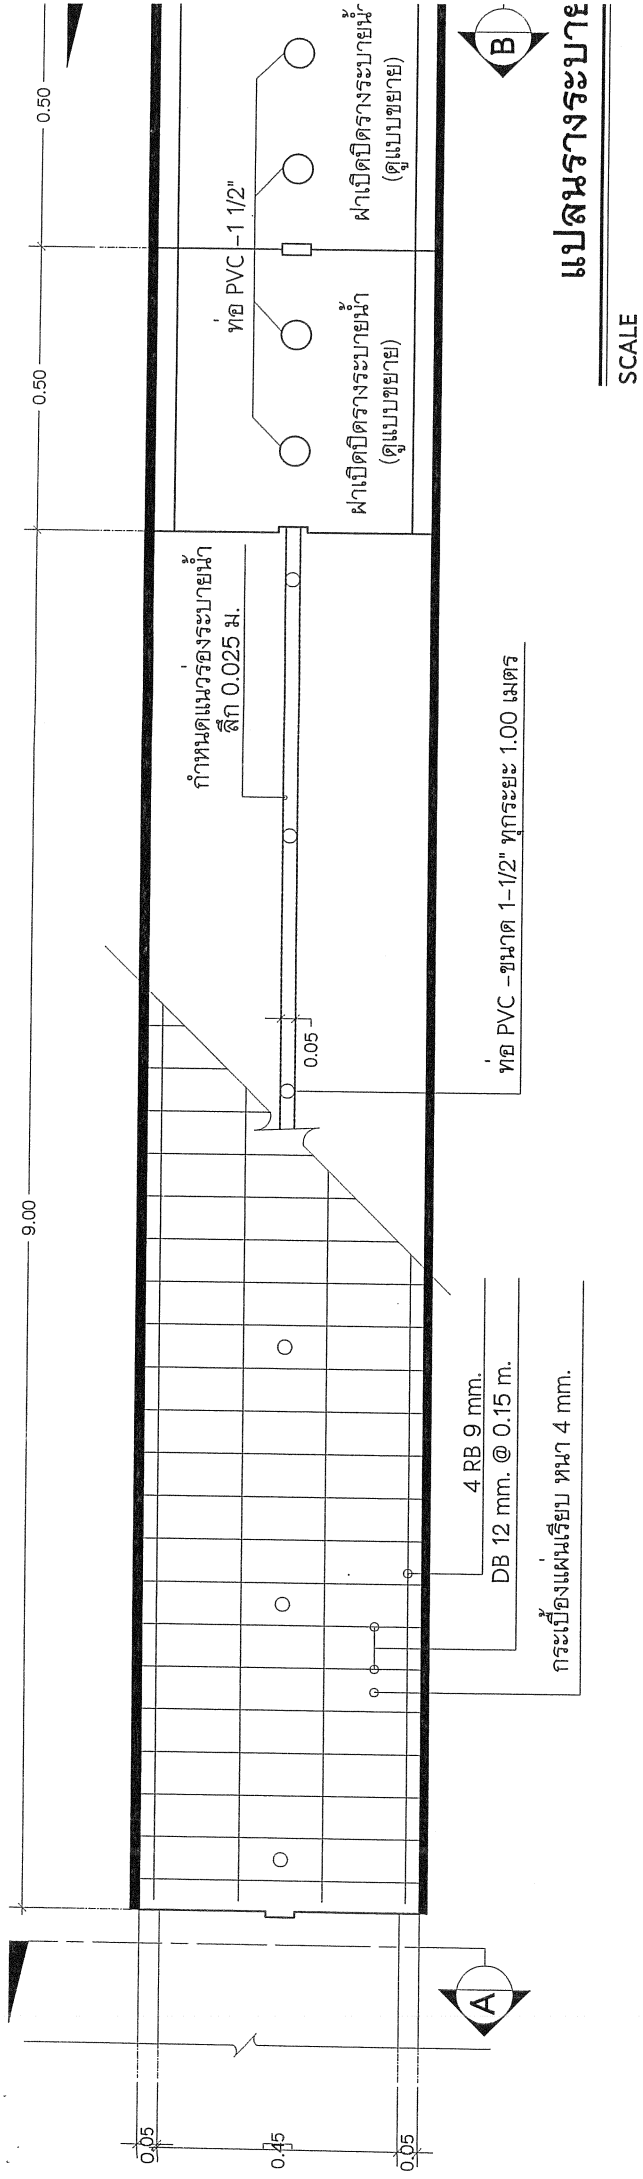

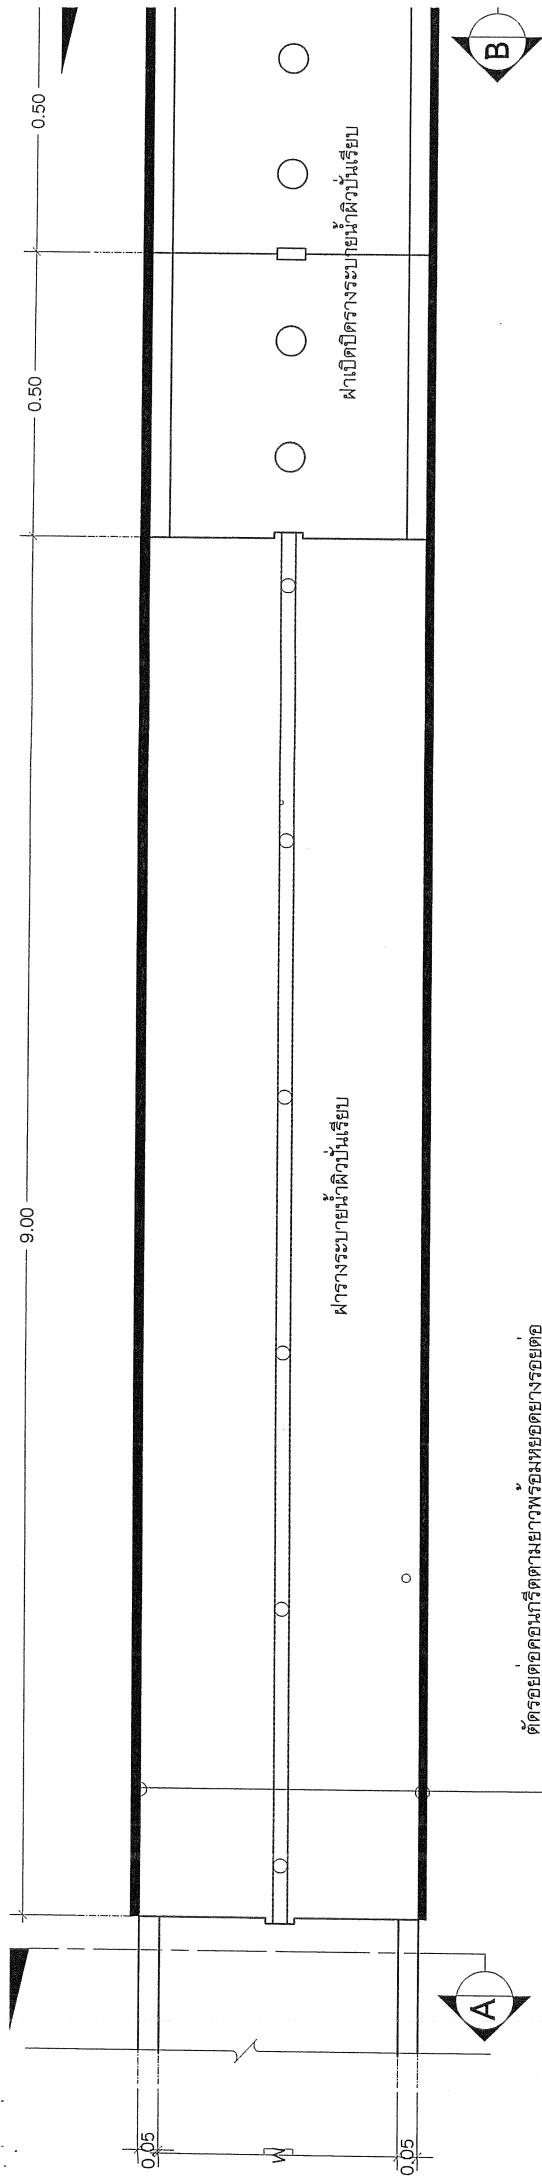

เปลี่ยนวิธีพิมพ์ตารางหน้า ค.

SCALE

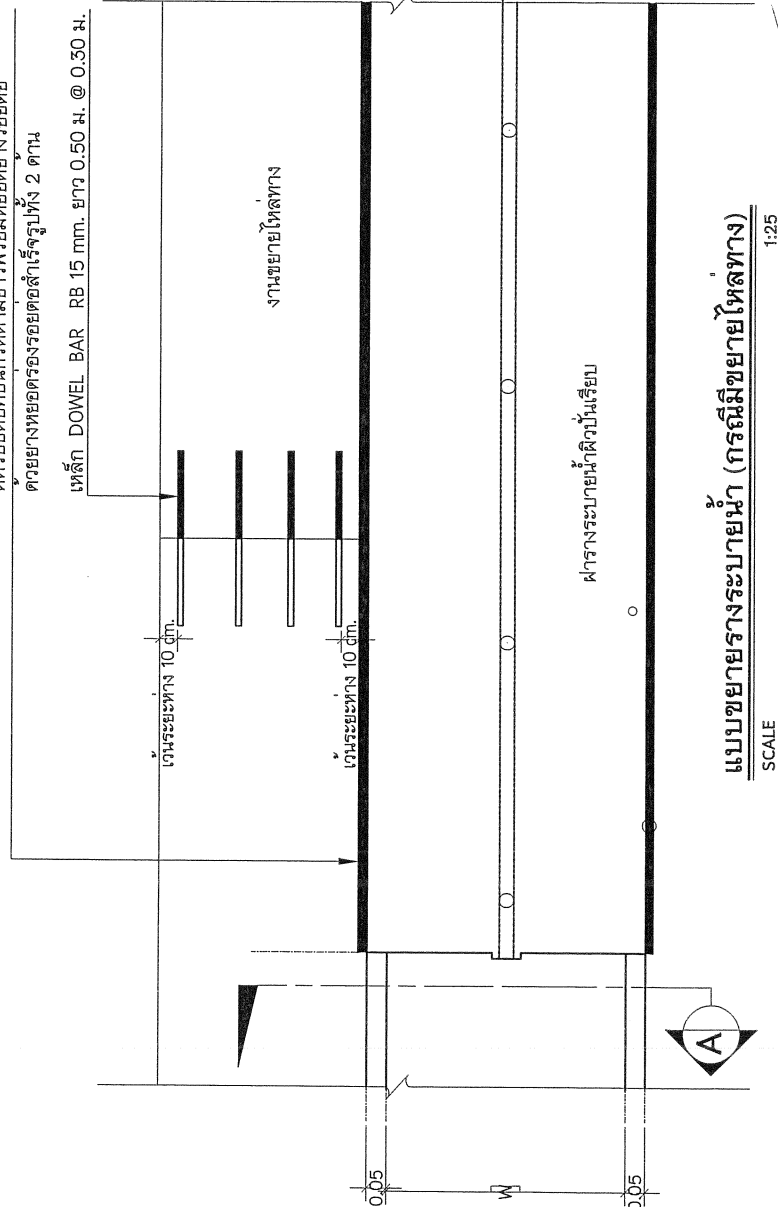

หยุดรอยต่อคอนกรีตด้วยยางหยอดร่องรอบตัว

เหล็ก DOWEL BAR RB 15 mm. ยาว 0.50 ม. (

ถนน ค.ส.ล. ความปลอดภัยการประ

ตะแกรงเหล็ก Wire Mesh ผิวข้อ้อย 4 มม. @

**ทราบดีว่าอย่าพลาดแน่นอนหาเจส!**

$$\begin{array}{r} 0.15 \\ \times 4 \\ \hline \end{array}$$

CONTRACTION JOINT


## SCALE

แบบขยายร่างระบายน้<sup>๖</sup> (กรณีมีขยายไหลทาง)


SCALE

1:25

เจาะตอกยึดด้วยเหล็ก RB9 ยาว 10 cm. @ ระยะไม่เกิน 0.50 ม. 2 ด้าน

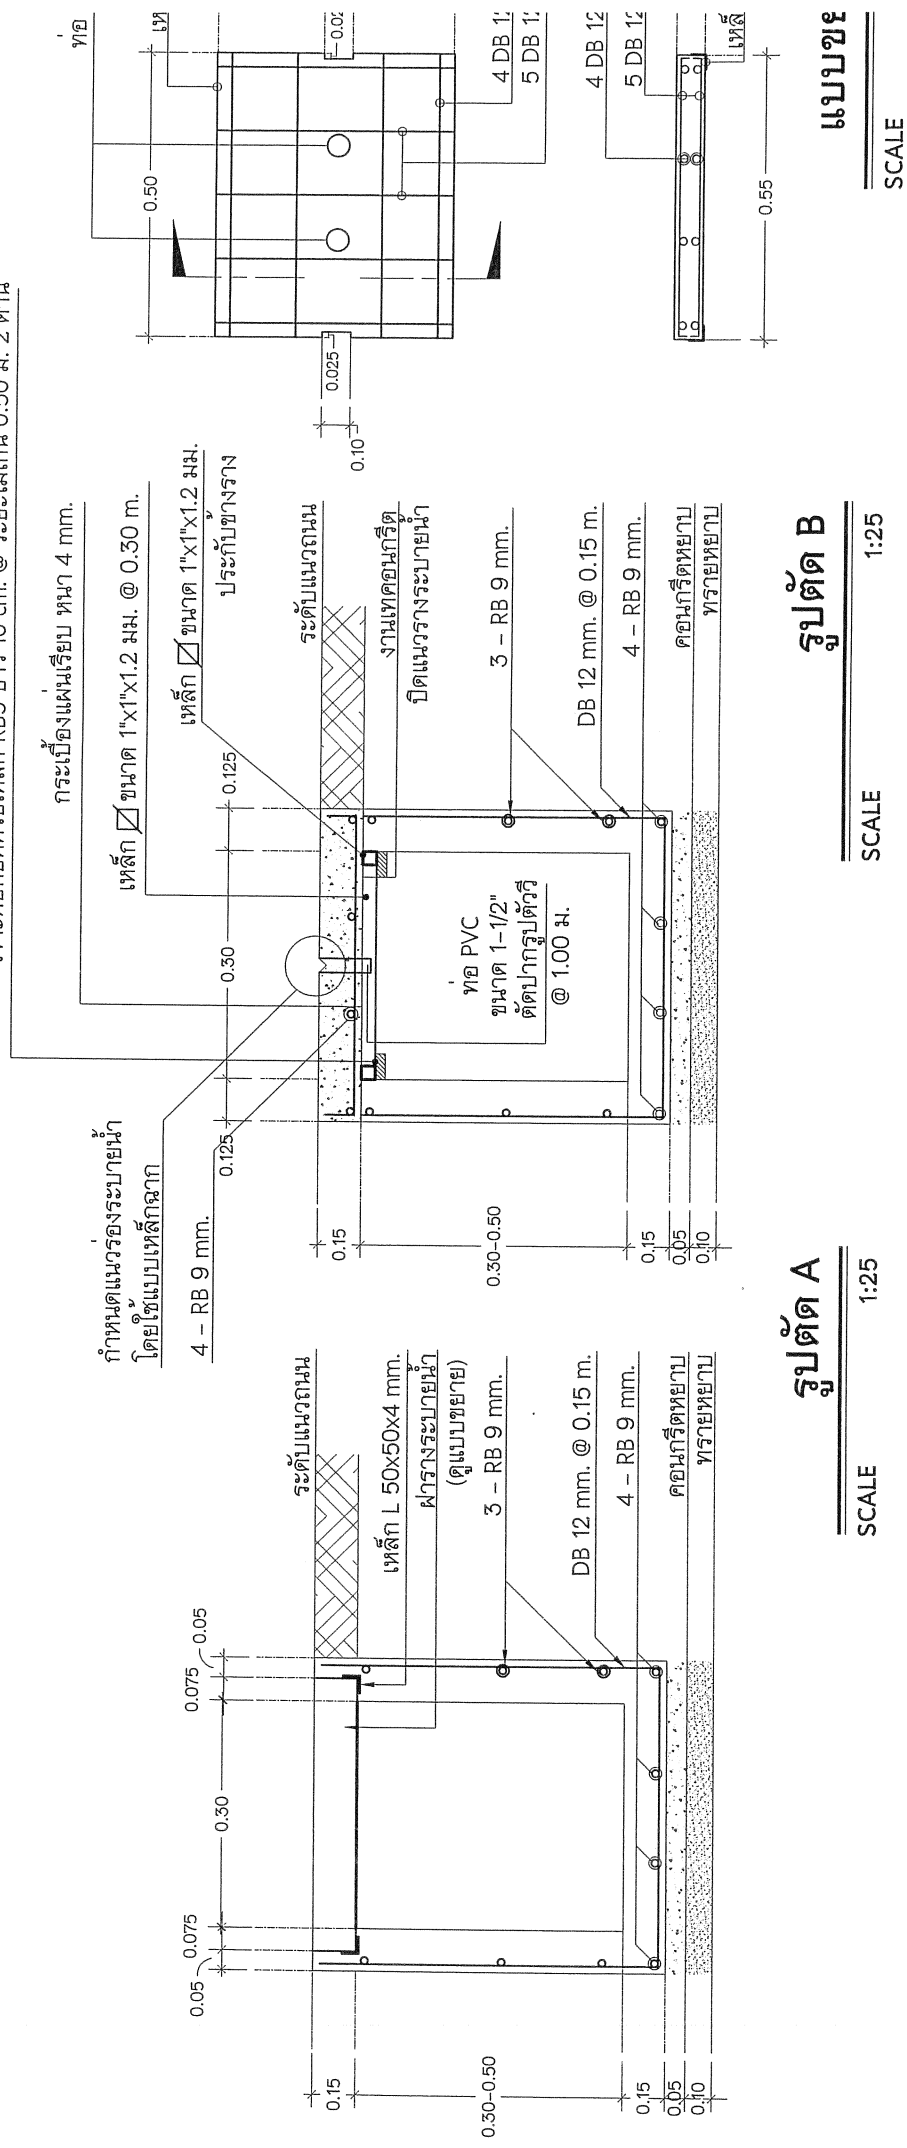


ร่างระเบียบน้ำ ด.ส.ล ขนาดความกว้าง 0.30 ม. ก่อสร้างใหม่

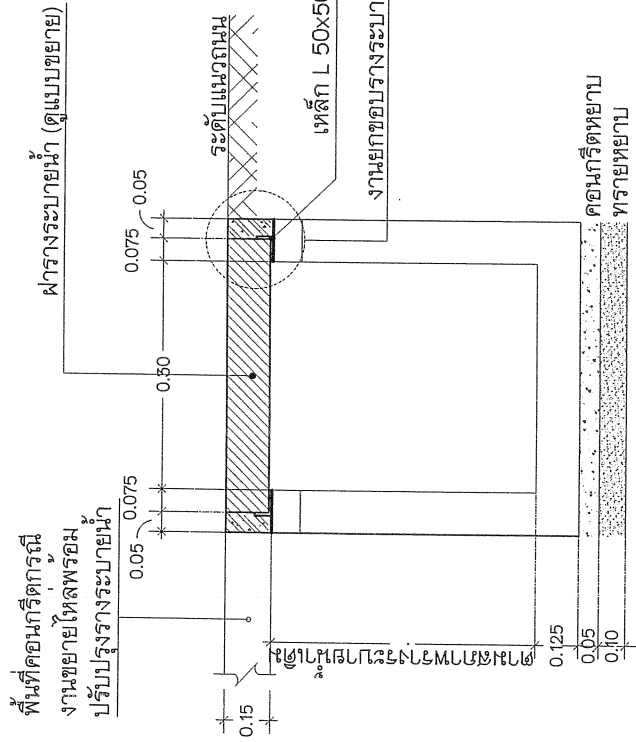

รูปตัด A

SCALE

1:25

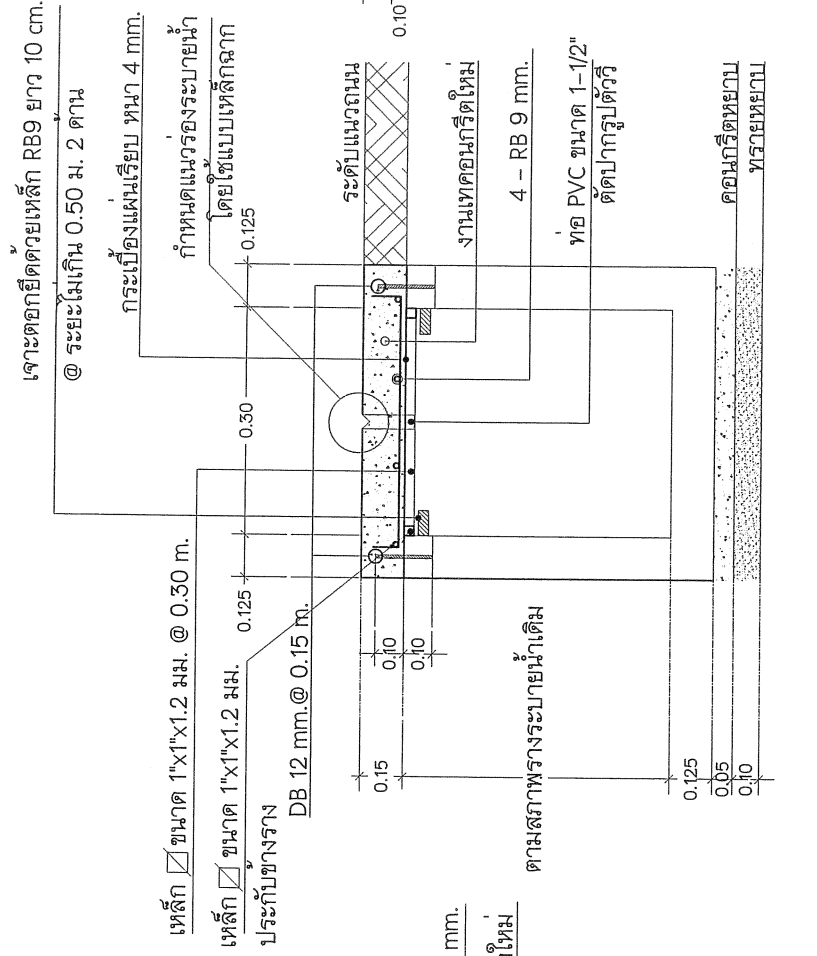

รูปตัด B

SCALE


1:25

แบบขย

SCALE


ยกฝารองระบายน้ำ ค.ส.ล ขนาดความกว้าง 0.30 ม.

เทคนิคการติดตั้งแนวรางระบายน้ำ

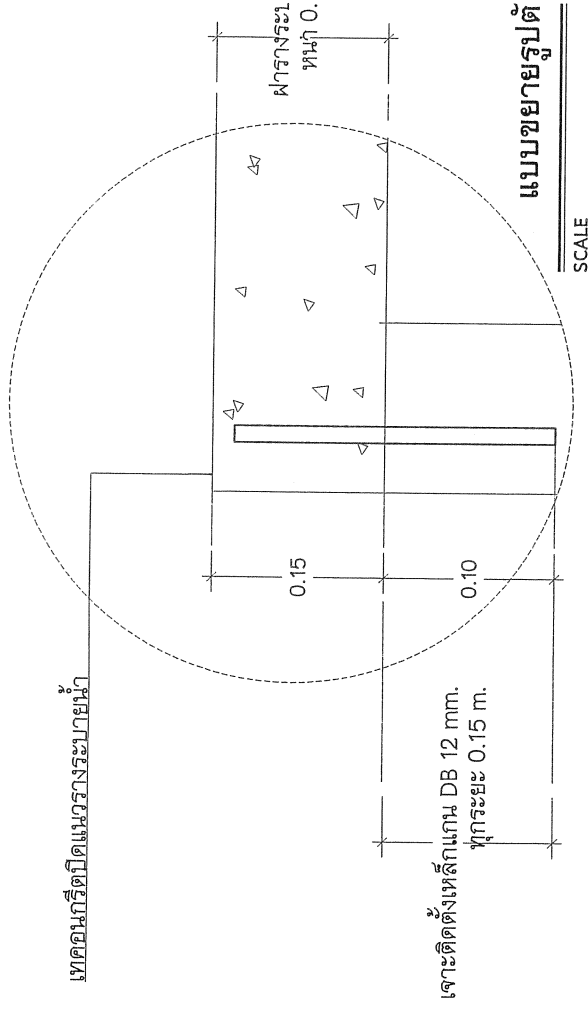

เจาะติดตั้งเหล็กแกน DB 12 mm.  
ทุกระยะ 0.15 m.

รางระบายน้ำเดิม

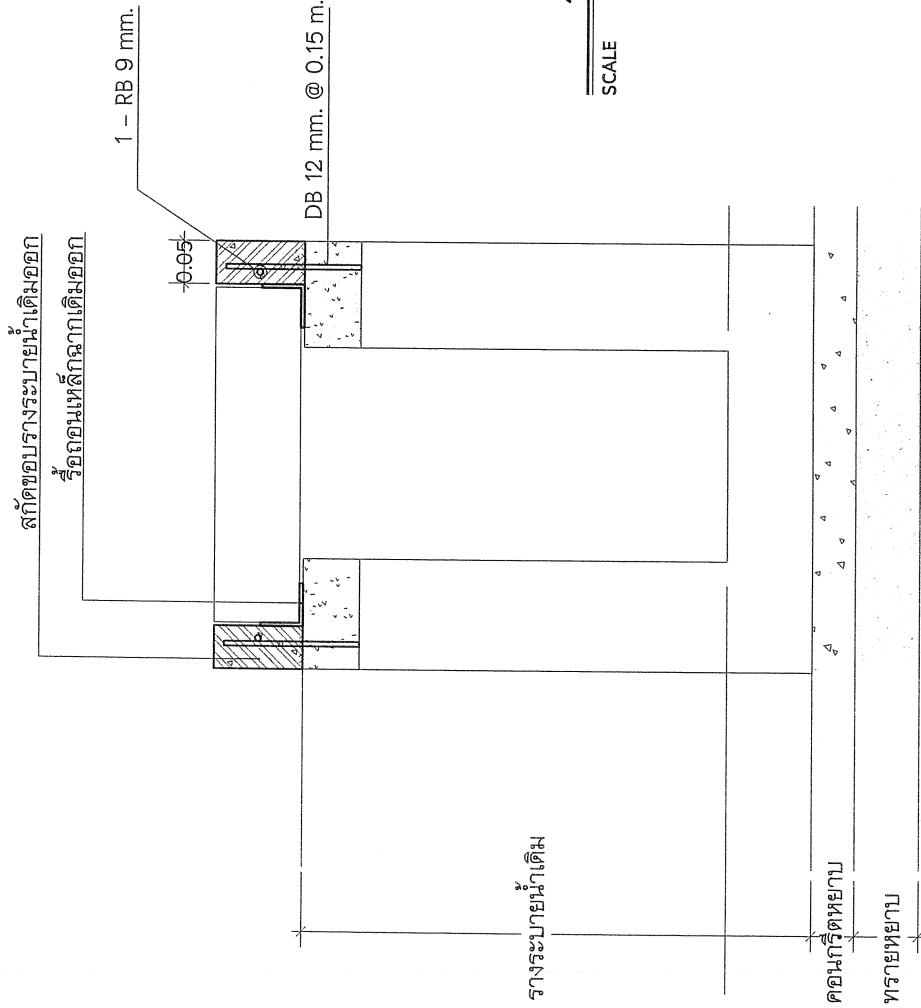


แบบขยายงานเทคนิคการติดตั้งรางระบายน้ำ

รางระบายน้ำเดิม

SCALE 1:10

1 - RB 9

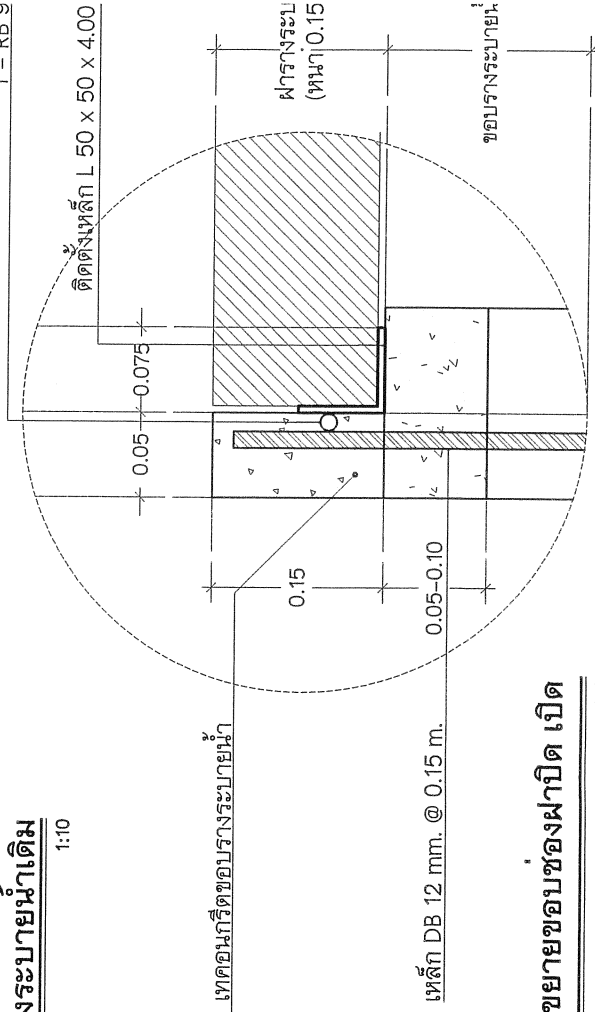


เทคนิคการติดตั้งขอบรางระบายน้ำ

เหล็ก DB 12 mm. @ 0.15 m.

แบบขยายขอบช่องฝารับเปิด

SCALE 1:5

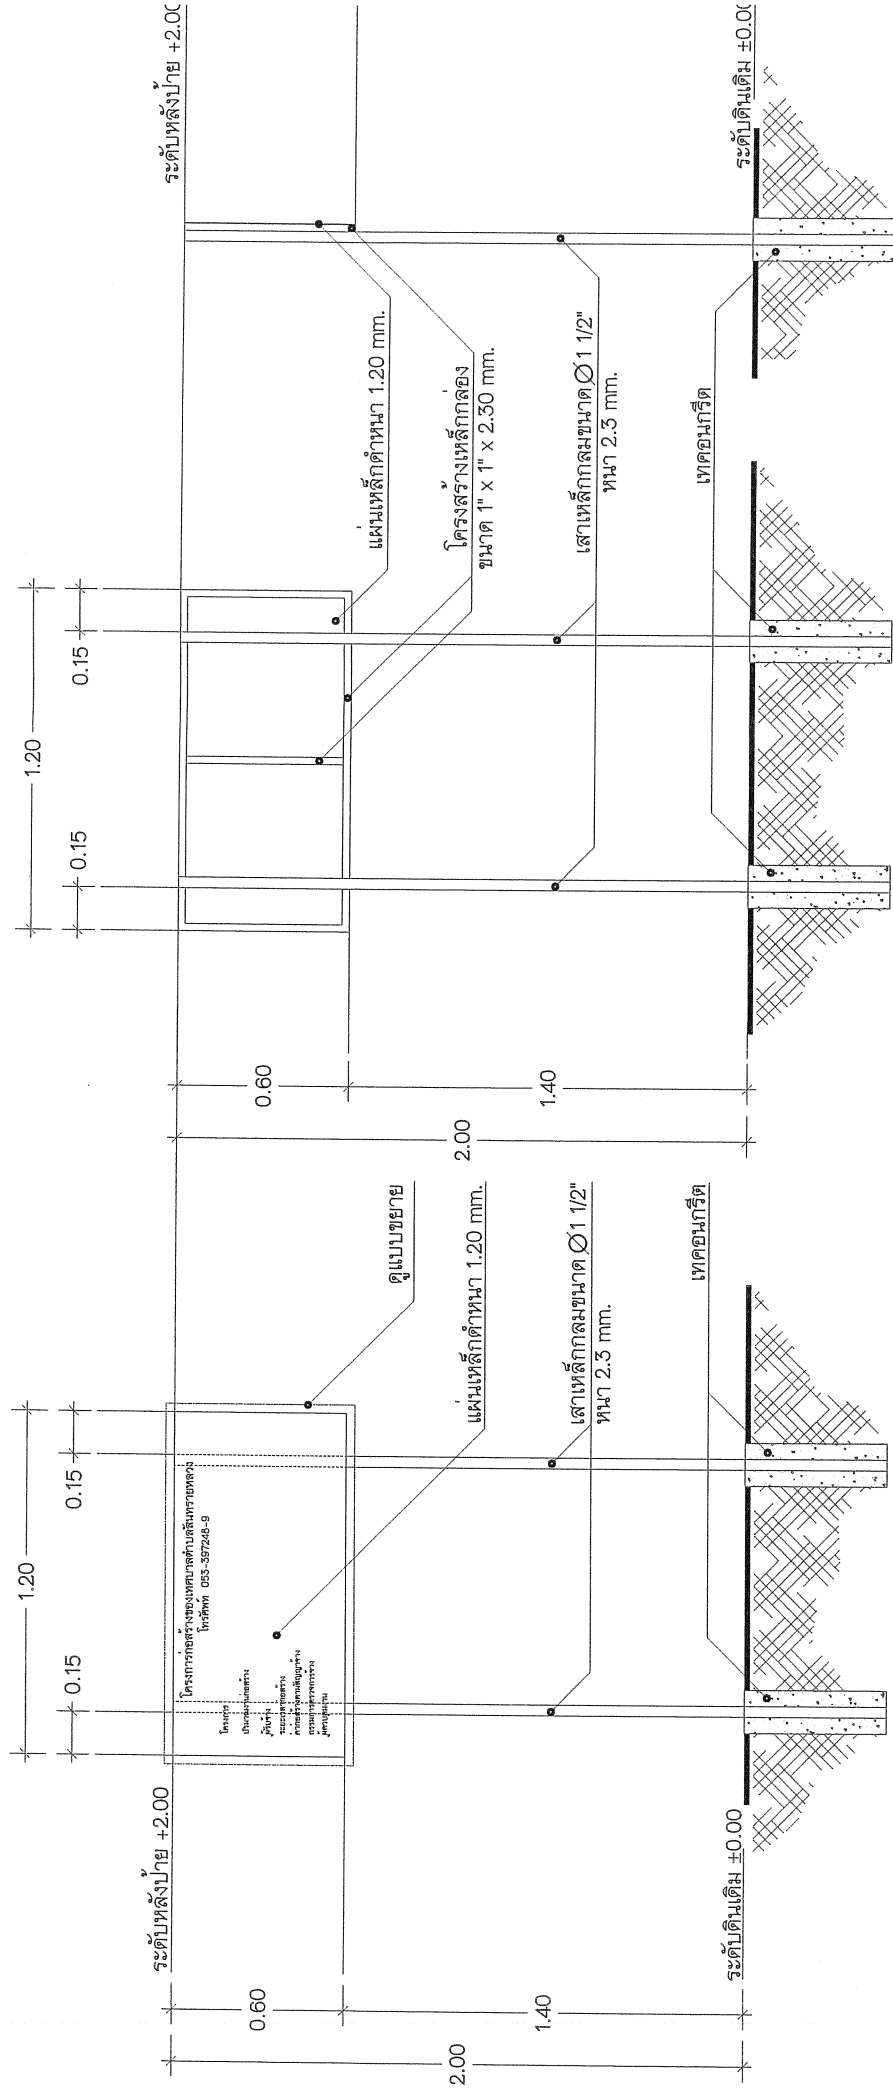

ด้านหน้าปาย

ด้านหลังปาย

ด้านข้างปาย

หมายเหตุ

โครงสร้างทั้งหมดทำด้วยสื่อน้ำมันซีเมนต์

ตัวแผ่นปายโครงสร้างทำพื้นด้วยสื่อน้ำมันซีเมนต์ซีเมนต์ (เขียน, ฟัน, สติ๊กเกอร์)

# แบบแสดงปายโครงการก่อสร้าง

SCALE