

โครงการ

ปรับปรุงผิวจราจรแบบ Overlay ด้วยแอสฟัลท์คอนกรีต รหัสทางหลวงท้องถิ่น ชม.ถ ๗๓-๐๑๘
สายถนนซอยทางแยกบ้านปิงคก-บ้านสันป่าสัก บริเวณสามแยกป้ายหมูบ้านสันป่าสัก หมู่ ๖ บ้านสันป่าสัก
ถึงบริเวณหน้าบ้านเลขที่ ๑๖๓ หมู่ ๘ บ้านปิงคก ตำบลสันทรายหลวง อำเภอสันทราย จังหวัดเชียงใหม่
โดยมีความกว้าง ๕.๐๐ เมตร ความยาว ๔๘๘.๐๐ เมตร ความหนา ๐.๐๕ เมตร หรือมีพื้นที่ดำเนินการไม่
น้อยกว่า ๒,๔๔๐.๐๐ ตารางเมตร

เจ้าของโครงการ

เทศบาลตำบลสันทรายหลวง

เทศบาลตำบลสันทรายหลวง
ตำบลสันทรายน้อย อำเภอสันทราย จังหวัดเชียงใหม่
โทร 0-5339-7248-9
www.Sansailuang.org

ตรวจ
นายช่างโยธา / หัวหน้าฝ่ายแบบแผนและก่อสร้าง

ตรวจ
ผู้อำนวยการกองช่าง

เห็นชอบ
ปลัดเทศบาลตำบลสันทรายหลวง

อนุมัติ
นายกเทศมนตรีตำบลสันทรายหลวง

ปรับปรุงผิวจราจรแบบ Overlay ด้วยแอสฟัลต์คอนกรีต รหัสทางหลวงท้องถิ่น ชม.ญ ๗๓-๐๑๘ สายถนน
ซอยทางแยกบ้านป็นดก-บ้านสันป่าสัก บริเวณสามแยกป้ายหมอบ้านสันป่าสัก หมู่ ๖ บ้านสันป่าสัก ถึงบริเวณ
หน้าบ้านเลขที่ ๑๖๓ หมู่ ๘ บ้านป็นดก ตำบลสันทรายหลวง อำเภอสันทราย จังหวัดเชียงใหม่ โดยมีความ
กว้าง ๕.๐๐ เมตร ความยาว ๔๘๘.๐๐ เมตร ความหนา ๐.๐๕ เมตร หรือมีพื้นที่ดำเนินการไม่น้อยกว่า
๒,๔๔๐.๐๐ ตารางเมตร

บ้านสันป่าสัก-หมู่ที่ 6
ต.สันทรายหลวง

STA. 0+000
จุดเริ่มต้นโครงการ

บ้านป็นดก-หมู่ที่ 8
ต.สันทรายหลวง

STA. 0+488
จุดสิ้นสุดโครงการ

คริสจักรประตูลสวรรค์

1 : 5000

แผนที่สังเขป

SCALE

NOT TO SCALE



โรงเรียนพงษ์พาส

วัดสันทรายหลวง

เทศบาลตำบลสันทรายหลวง

ตำบลสันทรายน้อย อำเภอสันทราย จังหวัดเชียงใหม่

โทร 0-5339-7248-9

www.Sansailuang.org

ตรวจ

นายช่างโยธา / หัวหน้าฝ่ายแบบแผนและก่อสร้าง

ตรวจ

ผู้อำนวยการกองช่าง

เห็นชอบ

ปลัดเทศบาลตำบลสันทรายหลวง

อนุมัติ

นายกเทศมนตรีตำบลสันทรายหลวง



ตามที่กำหนดไว้ในโครงการหรือตามสภาพพื้นที่
โดยคิดตามพื้นที่รวมของโครงการ

แปลนลาดยางผิวถนนแบบ Asphalt concrete

SCALE

1:75

TACK COAT (CRS - 2)

ผิวจราจรแอสฟัลท์ติกคอนกรีตหนา 0.04 - 0.06 ม. หรือทั้งโครงการโดยเฉลี่ย 0.05 ม.

0.80-1.00 ม.

ลงหินคลุกพร้อมบดอัดแน่น
ปรับผิวไหล่ทาง (ถ้ามี)

ตามที่กำหนดไว้ในโครงการหรือตามสภาพพื้นที่โดยคิดตามพื้นที่รวมของโครงการ

รูปตัด A

SCALE

1:25

เทศบาลตำบลสันทรายหลวง

ตำบลสันทรายน้อย อำเภอสันทราย จังหวัดเชียงใหม่

โทร 0-5339-7248-9


www.Sansailuang.org

ออกแบบ/เขียนแบบ
นายชางโยธา

ตรวจ
ผู้อำนวยการกองช่าง

เห็นชอบ
ปลัดเทศบาลตำบลสันทรายหลวง

อนุมัติ
นายกเทศมนตรีตำบลสันทรายหลวง

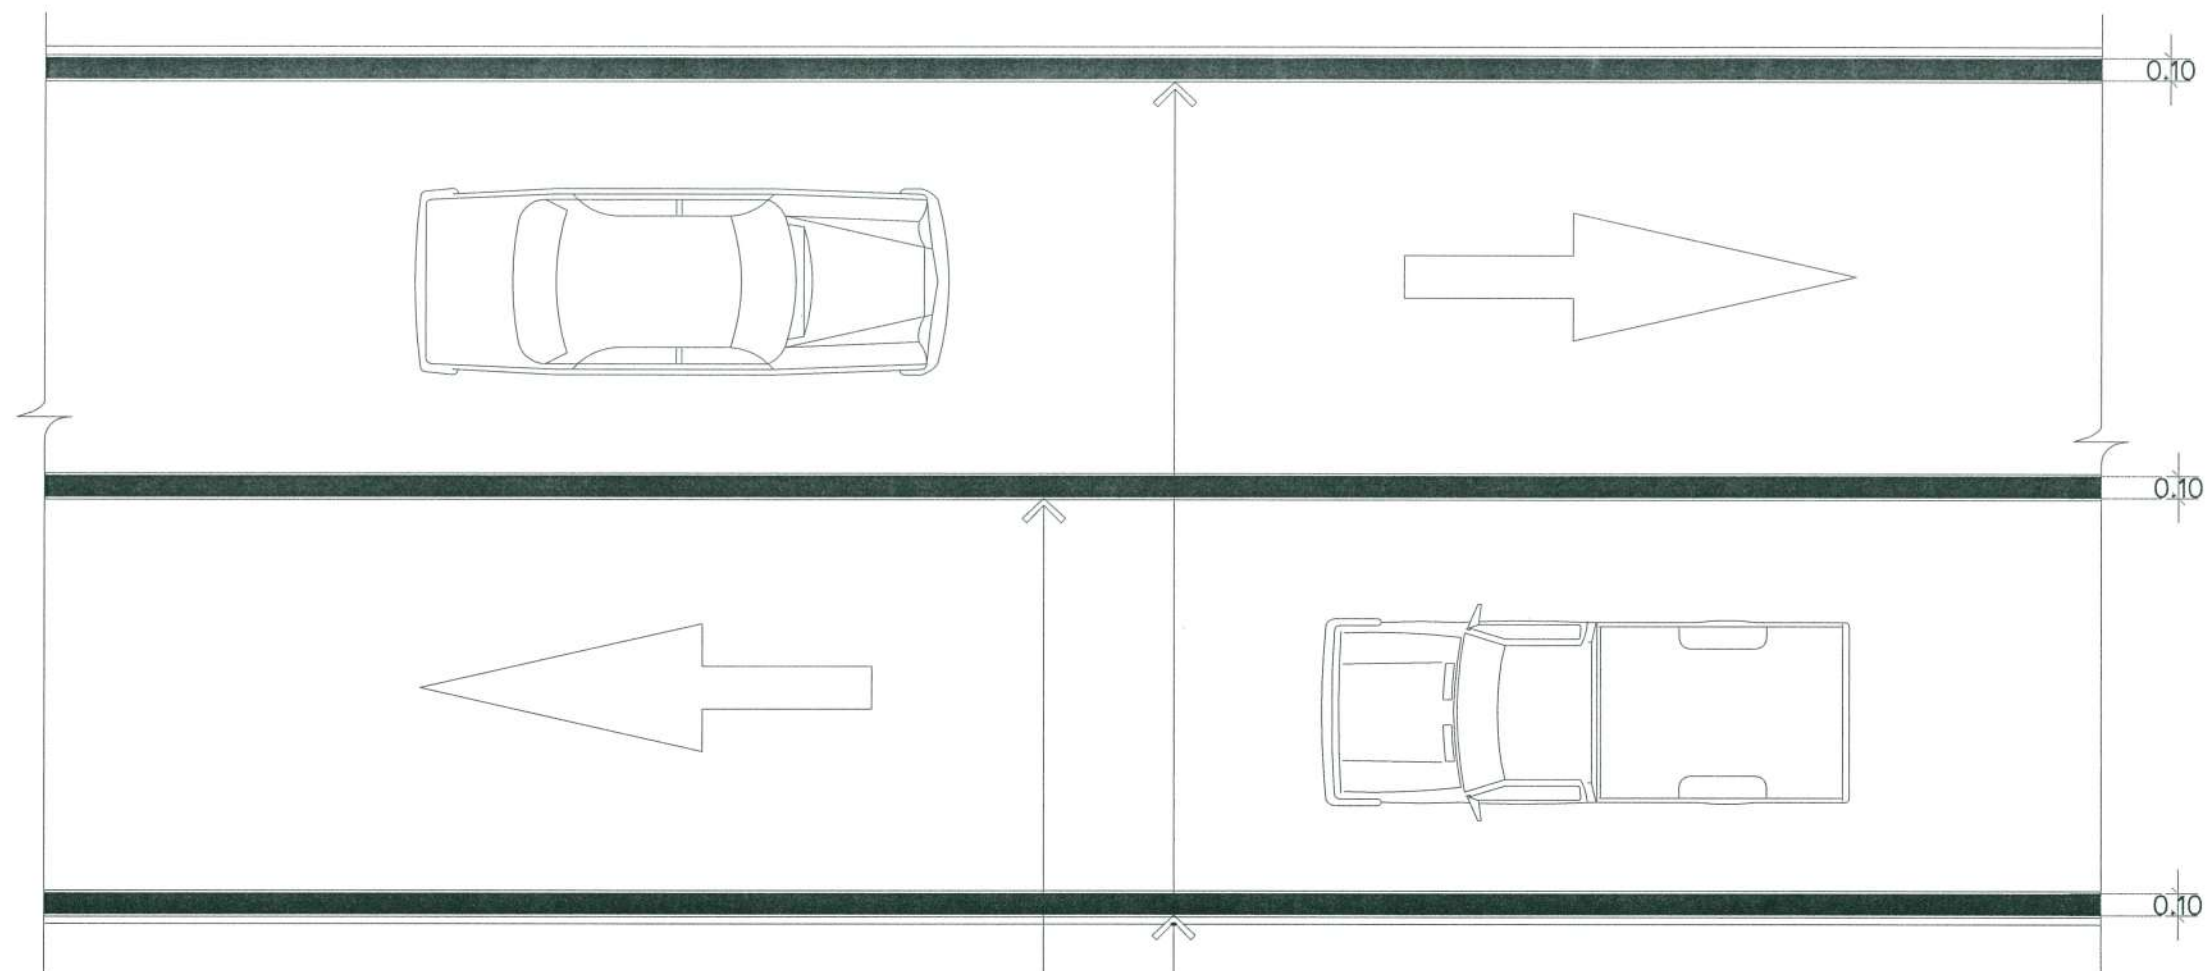

เส้นขอบด้านข้าง ดีเส้นจราจรด้วยสีเทอร์โมพลาสติกสีเทา

เส้นขอบกลาง ดีเส้นจราจรด้วยสีเทอร์โมพลาสติกสีเหลือง

หมายเหตุ

วัสดุประเภทวัสดุหรือครุภัณฑ์ที่ใช้ในงานก่อสร้างต้องเป็นวัสดุที่ผลิตภายในประเทศ ตามเงื่อนไขดังนี้

- วัสดุหรือครุภัณฑ์ที่ใช้ในงานก่อสร้างต้องเป็นวัสดุที่ผลิตภายในประเทศไม่น้อยกว่าร้อยละ ๖๐ ของมูลค่าวัสดุที่จะใช้ในงานก่อสร้างทั้งหมดตามสัญญา
- เหล็กที่ใช้ในงานก่อสร้างต้องใช้เหล็กที่ผลิตภายในประเทศไม่น้อยกว่าร้อยละ ๙๐ ของปริมาณเหล็กที่ต้องใช้ทั้งหมดตามสัญญา ผู้รับจ้างจะต้องจัดทำแผนการใช้วัสดุที่ผลิตภายในประเทศ (ตามข้อ ๑ และ ๒) ภายใน ๓๐ วัน นับถัดจากวันที่ได้ลงนามสัญญา เพื่อให้คณะกรรมการตรวจรับวัสดุพิจารณาต่อไป

แบบขยายงานตีเส้นจราจร

SCALE

1:75


เทศบาลตำบลสันทรายหลวง
ตำบลสันทรายน้อย อำเภอสันทราย จังหวัดเชียงใหม่
โทร 0-5339-7248-9
www.Sansailuang.org

ออกแบบ/เขียนแบบ
นายช่างโยธา

ตรวจ
ผู้อำนวยการกองช่าง

เห็นชอบ
ปลัดเทศบาลตำบลสันทรายหลวง

อนุมัติ
นายกเทศมนตรีตำบลสันทรายหลวง

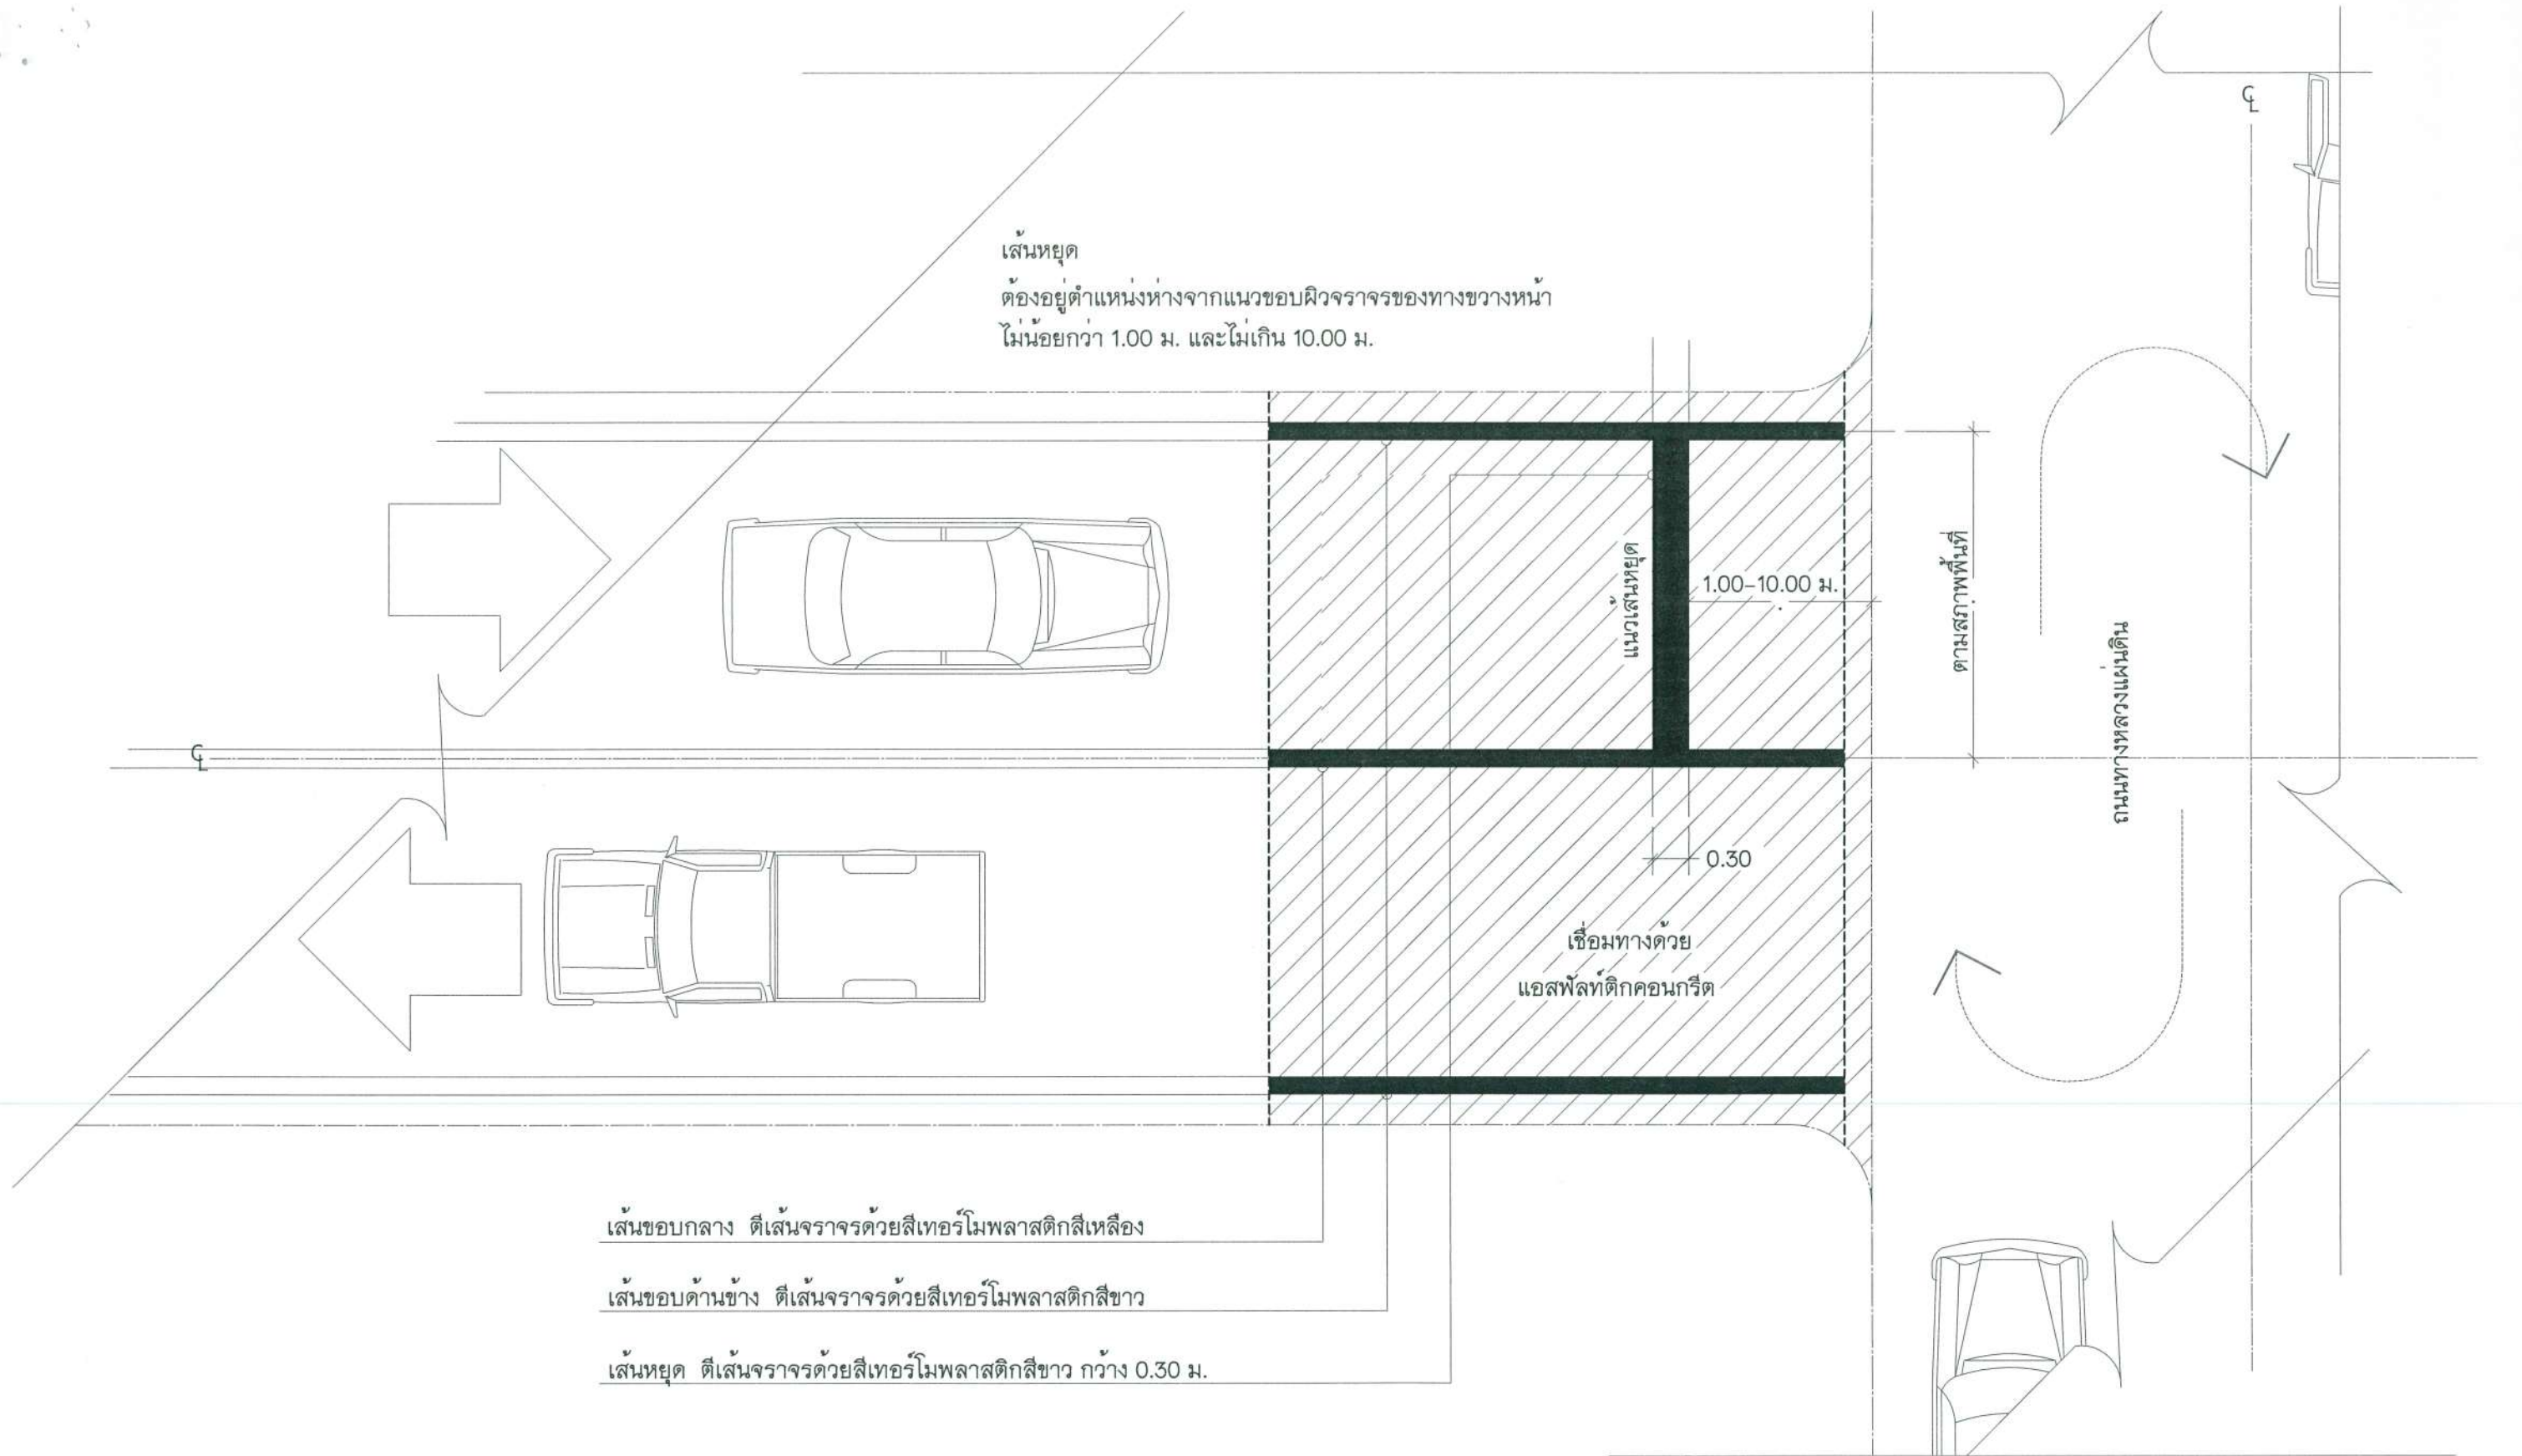

แบบขยายงานตีเส้นจราจร

SCALE

Not To Scale

เทศบาลตำบลสันทรายหลวง
ตำบลสันทรายน้อย อำเภอสันทราย จังหวัดเชียงใหม่
โทร 0-5339-7248-9
www.Sansailuang.org

ออกแบบ/เขียนแบบ
นายช่างโยธา

ตรวจ
ผู้อำนวยการกองช่าง

เห็นชอบ
ปลัดเทศบาลตำบลสันทรายหลวง

อนุมัติ
นายกเทศมนตรีตำบลสันทรายหลวง

เส้นชะลอความเร็ว ชุด 1

เส้นชะลอความเร็ว ชุด 2

ไหล่ทาง

ไหล่ทาง

จำนวนเส้น
ไม่น้อยกว่า 6 เส้น
หรือเป็นไปตาม
ความเหมาะสม
หรือตามประมาณ
การที่กำหนดไว้

3.70

3.70

5.00

4.00
หรือตามความเหมาะสม

ตามความเหมาะสมของพื้นที่

4.00
หรือตามความเหมาะสม

ตามสภาพพื้นที่

ตามระยะถนนเดิม


เส้นชะลอความเร็ว ชุด 1

เส้นชะลอความเร็ว ชุด 2

แปลน

SCALE


1:150

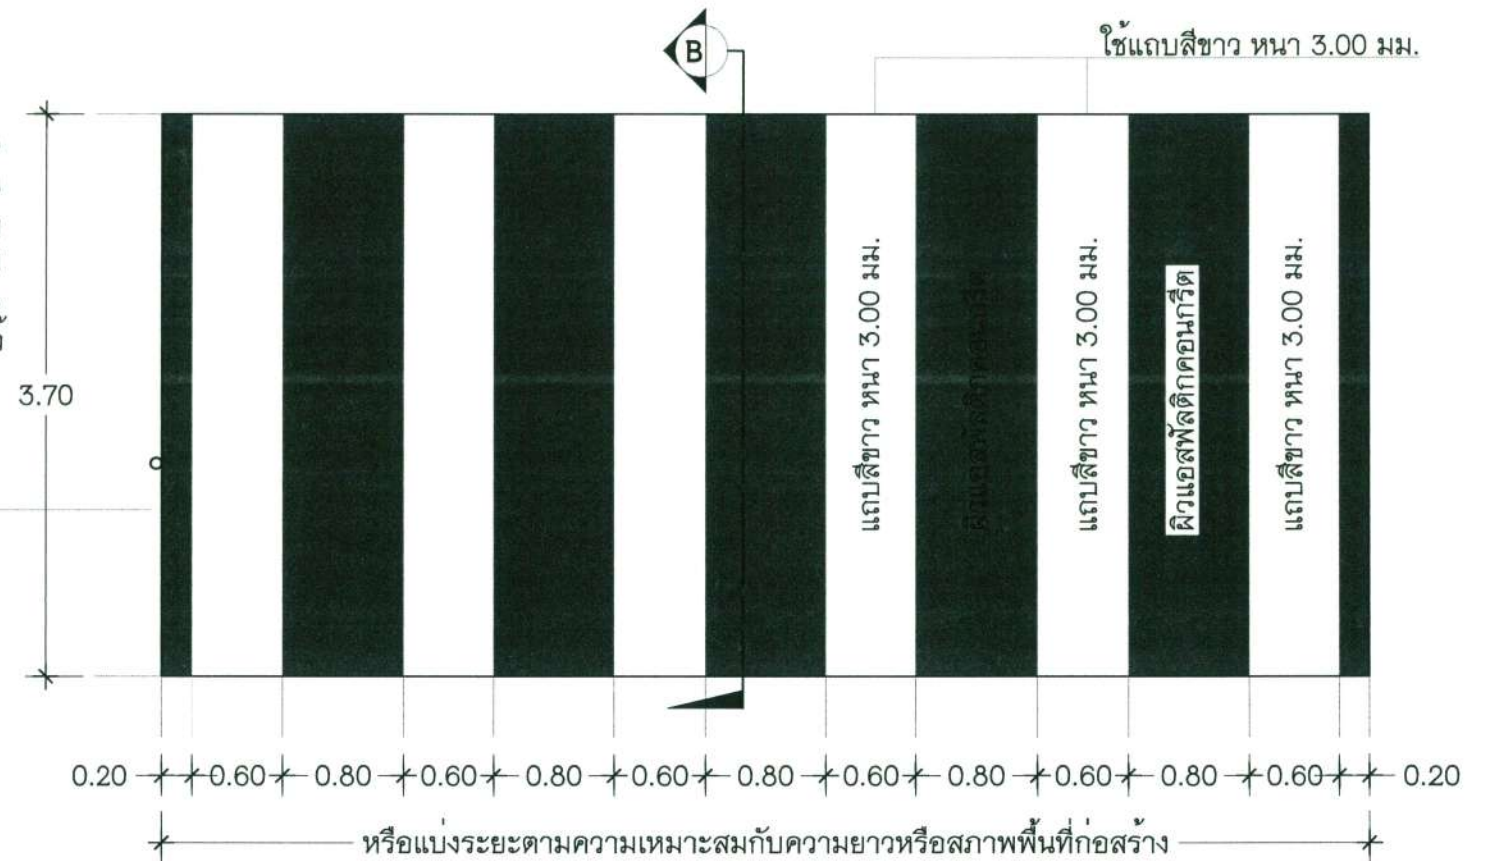

เนินชะลอความเร็วแบบโค้งพาราโบลา

SCALE


1:75

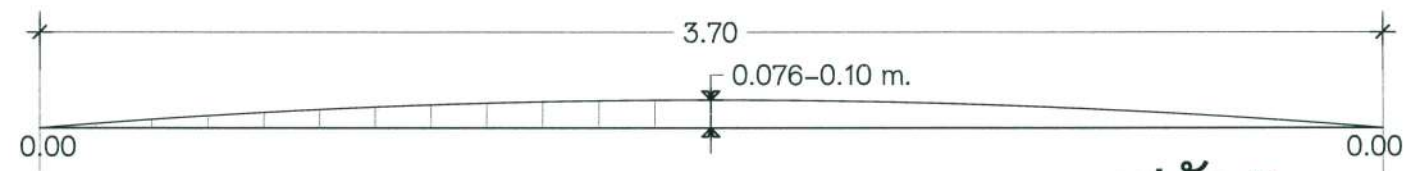

รูปตัด B

SCALE

1:50

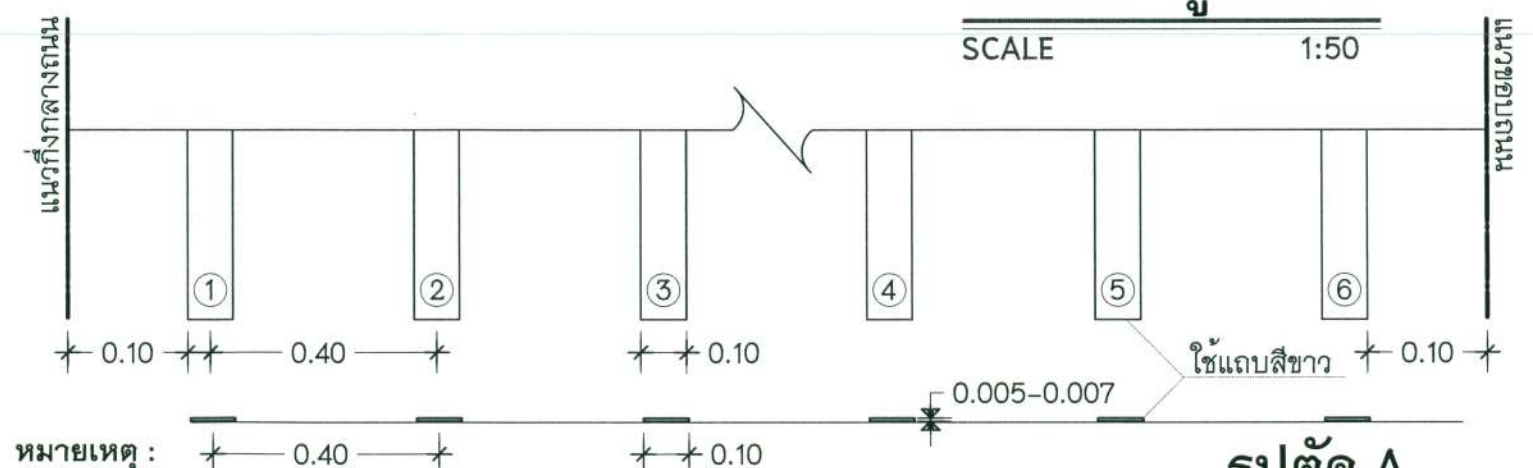

หมายเหตุ :

ให้ความหนาของสีเส้นจราจร หน้าไม่น้อยกว่า 5.00 มิลลิเมตร

รูปตัด A

SCALE

1:25


เทศบาลตำบลสันทรายหลวง
ตำบลสันทรายน้อย อำเภอสันทราย จังหวัดเชียงใหม่
โทร 0-5339-7248-9
www.Sansailuang.org

ตรวจ
นายช่างโยธา / หัวหน้าฝ่ายแบบแผนและก่อสร้าง


ตรวจ
ผู้อำนวยการกองช่าง

เห็นชอบ
ปลัดเทศบาลตำบลสันทรายหลวง

อนุมัติ
นายกเทศมนตรีตำบลสันทรายหลวง

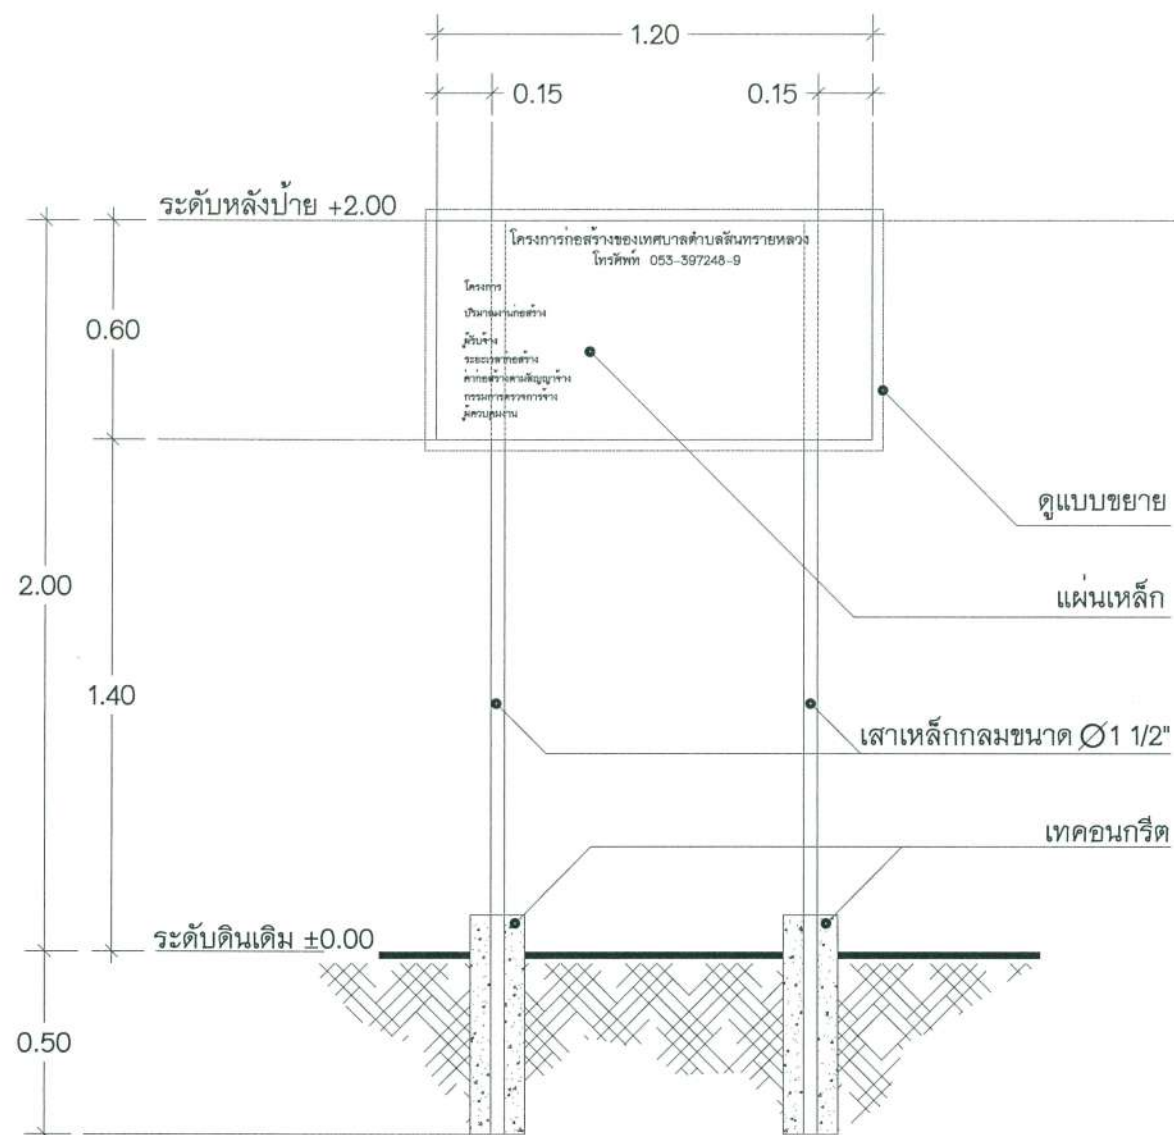

ด้านหน้าป้าย

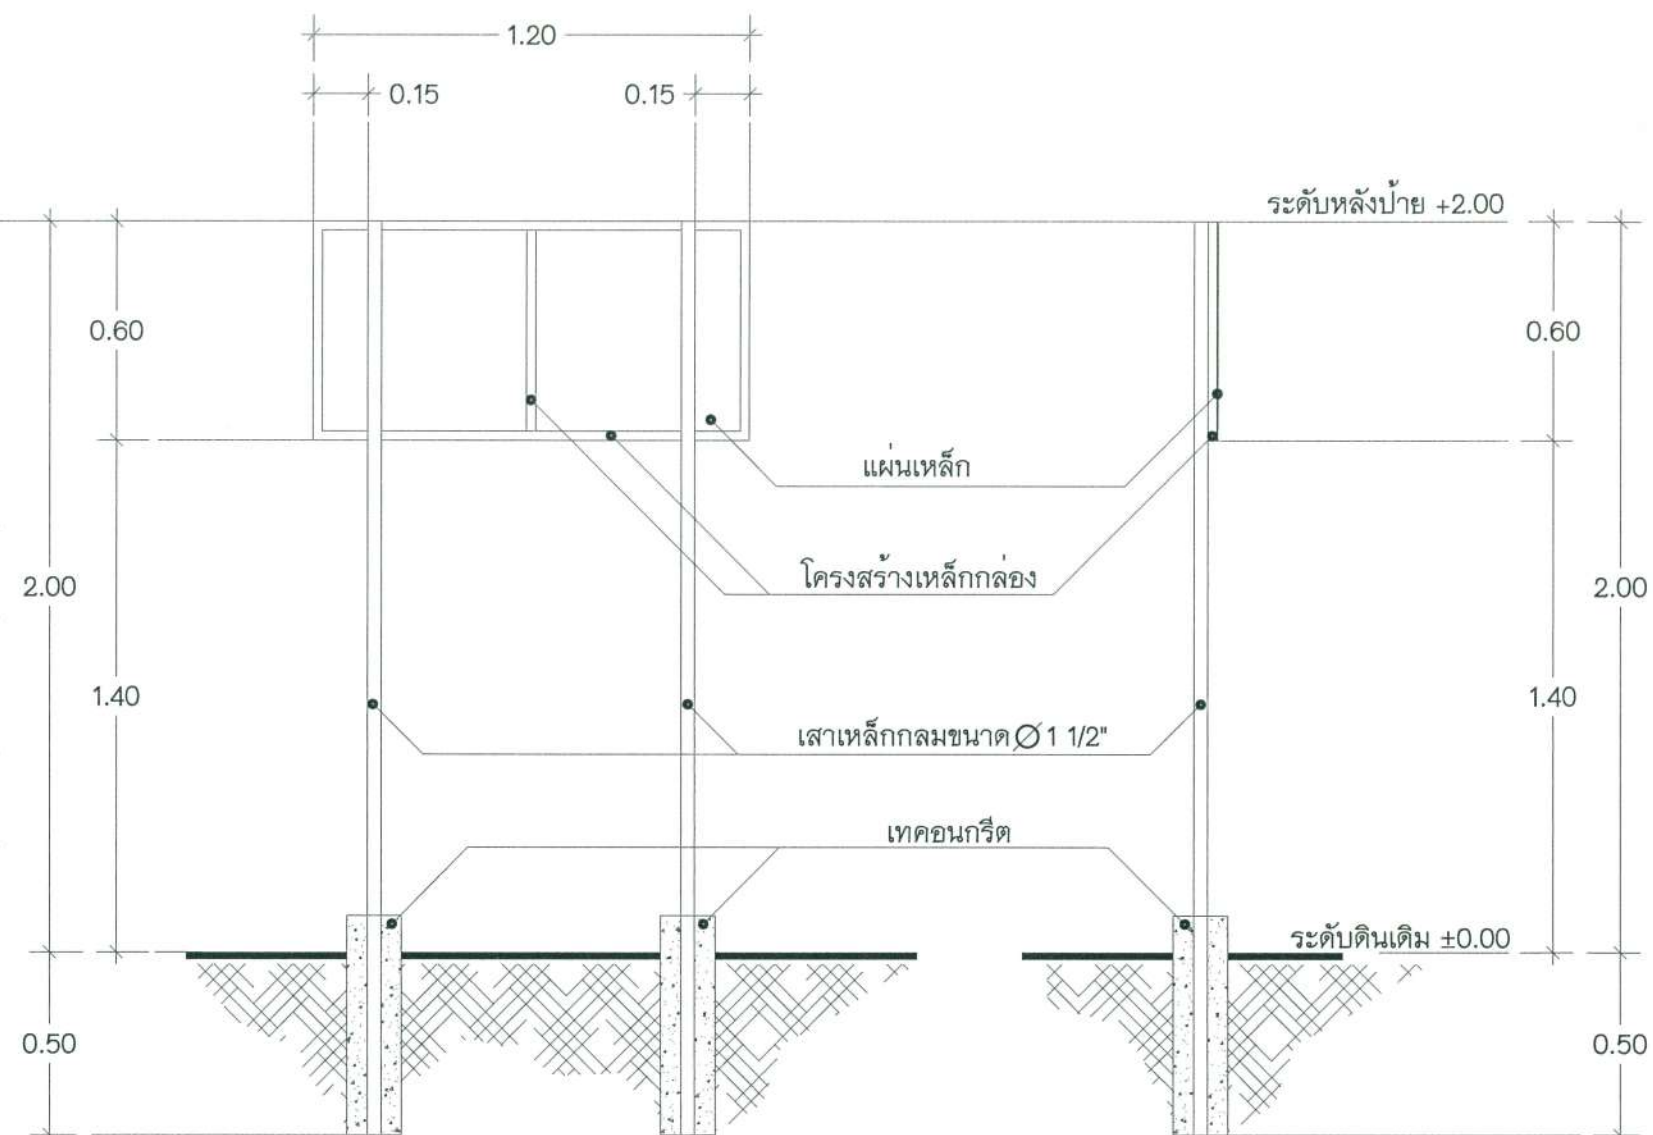

ด้านหลังป้าย

ด้านข้างป้าย

หมายเหตุ

โครงป้ายทั้งหมดทำด้วยสื่อน้ำมันสีเขียว

ตัวแผ่นป้ายโครงการทำพื้นด้วยสื่อน้ำมันสีเขียว ตัวอักษรสีขาว (เขียน, พิมพ์, สติกเกอร์)

แบบแสดงป้ายโครงการก่อสร้าง

SCALE

1:20