

โครงการ






โครงการปรับปรุงผิวจราจรแบบ Overlay ด้วยแอสฟัลต์คอนกรีต โดยมีความหนา 0.05 ม.
ความกว้าง 4.00-12.80 ม. ความยาว 213.00 ม. หรือมีพื้นที่ดำเนินการไม่น้อยกว่า 1,530 ตร.ม.
พร้อมวางระบายน้ำ คสล. ความกว้าง 0.30 เมตร ความลึก 0.30-0.50 เมตร ความยาว 26.00 เมตร


ที่ตั้งโครงการ

บริเวณถนนหลังอนุบาลสวนอุ้งถึงหน้าคริสตจักรที่เบริยส
หมู่ 9 บ้านสันทรายน้อย ตำบลสันทรายน้อย อำเภอสันทราย จังหวัดเชียงใหม่


เจ้าของโครงการ

เทศบาลตำบลสันทรายหลวง

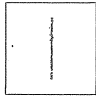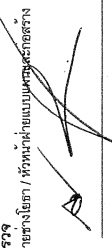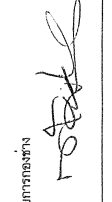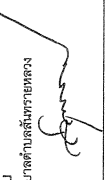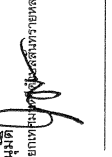
	เทศบาลตำบลสันทรายหลวง ตำบลสันทรายน้อย อำเภอสันทราย จังหวัดเชียงใหม่ โทร 0-5339-7248-9 www.sansailuang.org
ตรวจ นายชาติเอก / หัวหน้าแบบแผนและก่อสร้าง	
ตรวจ ผู้อำนวยการกองช่าง	
เห็นชอบ ปลัดเทศบาลตำบลสันทรายหลวง	
อนุมัติ นายกเทศมนตรีตำบลสันทรายหลวง	

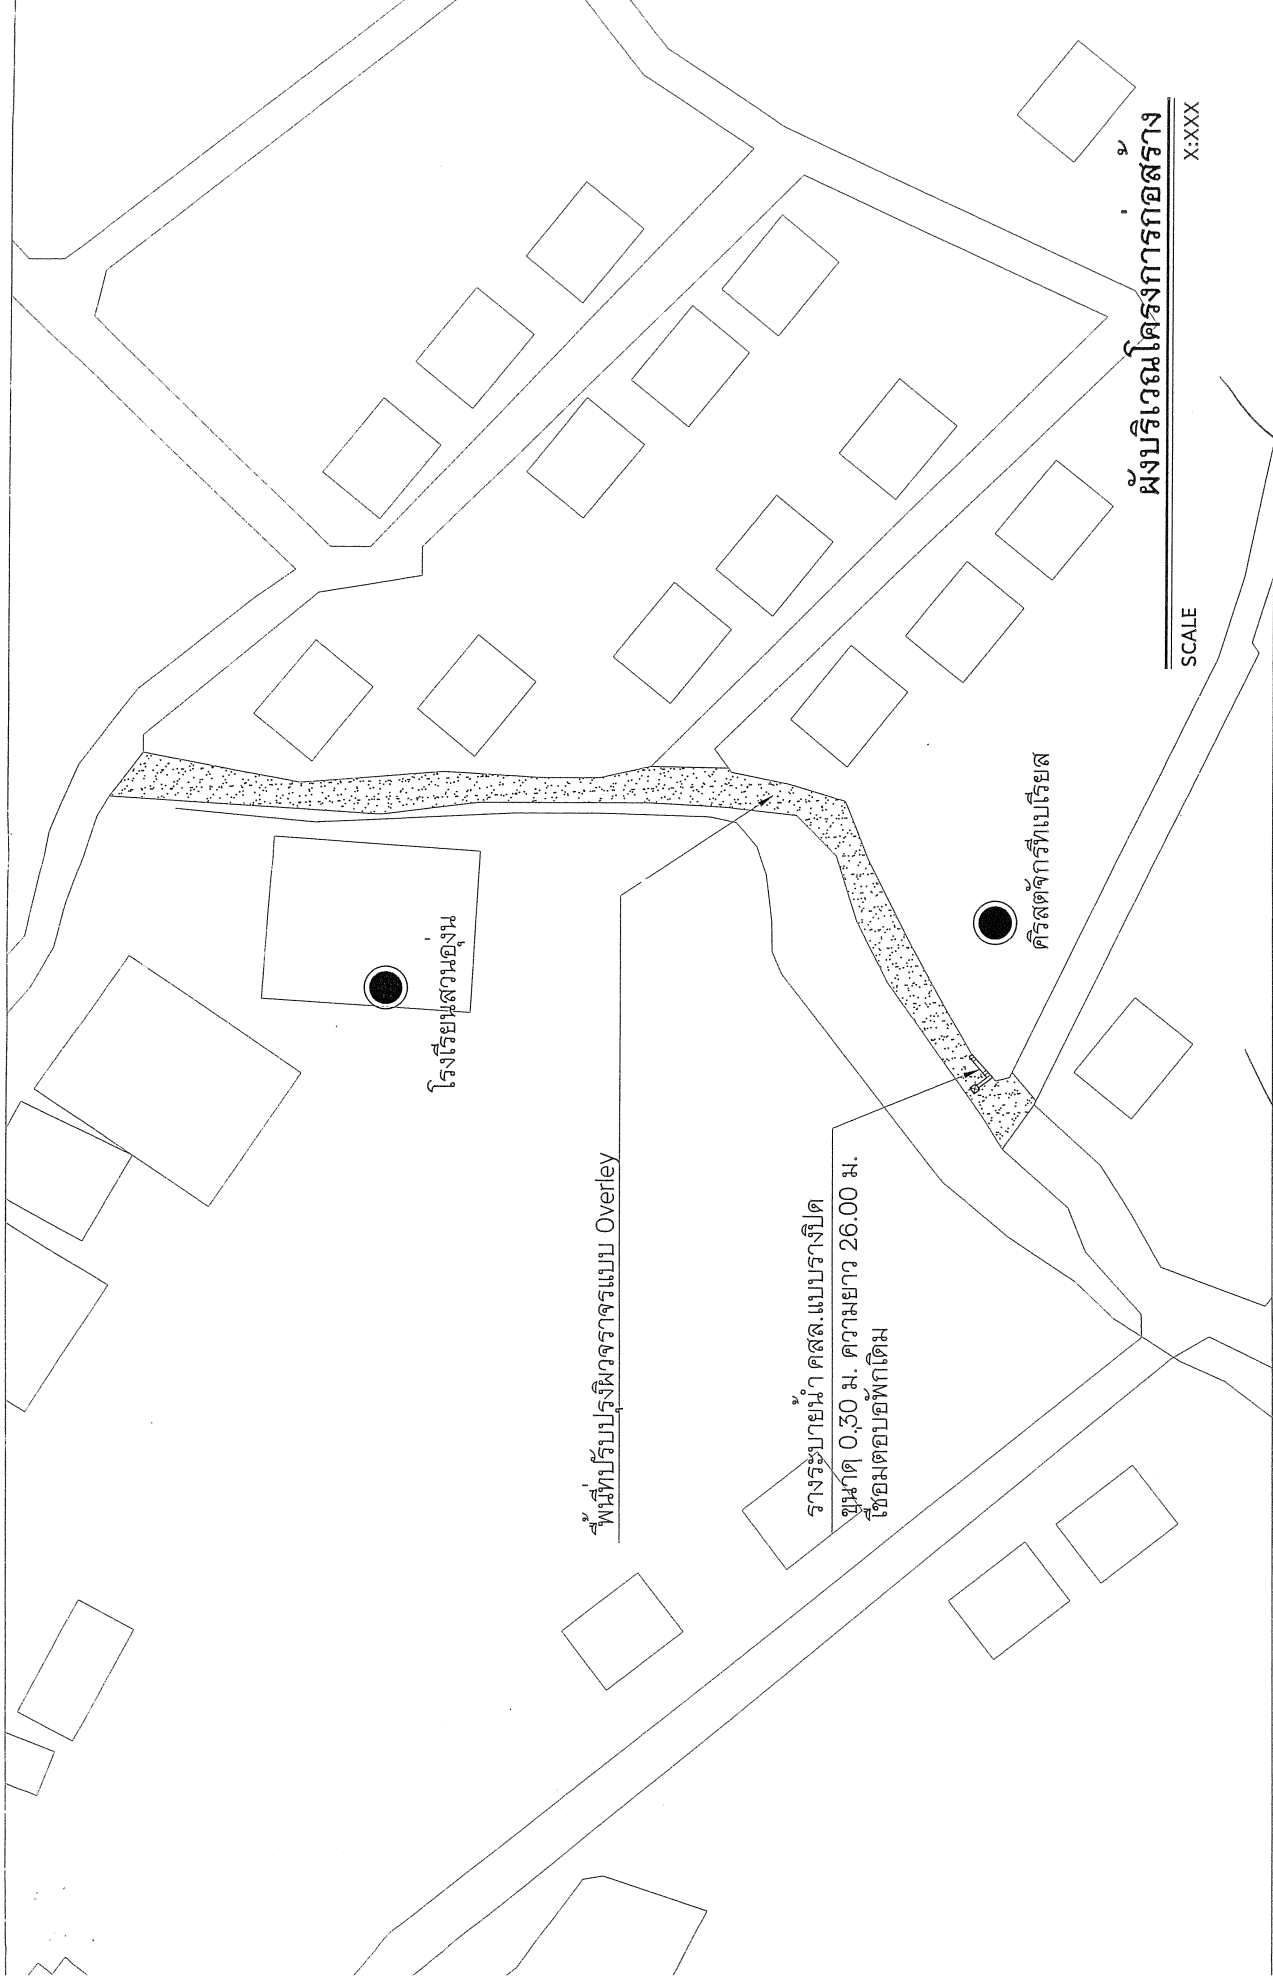

เทศบาลตำบลสันทรายหลวง ตำบลสันทรายหลวง อำเภอสันทราย จังหวัดเชียงใหม่ โทร 0-5339-7248-9 www.SansaiLuang.org		ออกแบบ/เขียนแบบ นายชงโชตา	ตรวจ ผู้อำนวยการกองช่าง	เห็นชอบ ปรีดีเทพมาตย์ตำบลสันทรายหลวง	อนุมัติ นายกเทศมนตรีตำบลสันทรายหลวง
---	--	-------------------------------------	-----------------------------------	--	---

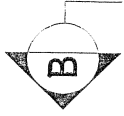

ตามที่กำหนดไว้ในโครงการหรือตามสภาพพื้นที่
โดยคิดตามพื้นที่รวมของโครงการ

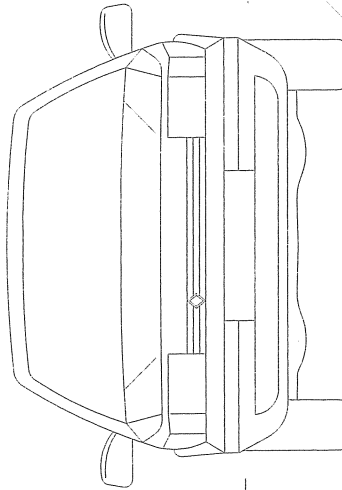

แปลนลาดยางผิวถนนแบบ Asphalt concrete

SCALE

1:75

TACK COAT (CRS - 2)

ผิวจราจรแอสฟัลต์ติกคอนกรีตหนา 0.04 - 0.06 ม. หรือทั้งโครงการโดยเฉลี่ย 0.05 ม.

0.80-1.00 ม.

ลงหินคลุกพร้อมบดอัดแน่น
ปรับผิวไหล่ทาง (ถ้ามี)

ตามที่กำหนดไว้ในโครงการหรือตามสภาพพื้นที่โดยคิดตามพื้นที่รวมของโครงการ

รูปตัด A

SCALE

1:25

เทศบาลตำบลสันทรายหลวง

ตำบลสันทรายน้อย อำเภอสันทราย จังหวัดเชียงใหม่

โทร 0-5339-7248-9

www.sansailuangsang.org



ออกแบบ/เขียนแบบ
นายชัชวาลย์

ตรวจ
ผู้ชำนาญการช่าง

เห็นชอบ
ปลัดเทศบาลตำบลสันทรายหลวง

อนุมัติ
นายกเทศมนตรีตำบลสันทรายหลวง

เส้นหยุด
ต้องอยู่ตำแหน่งจากแนวขอบผิวจราจรของทางขวางหน้า
ไม่น้อยกว่า 1.00 ม. และไม่เกิน 10.00 ม.

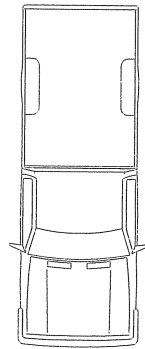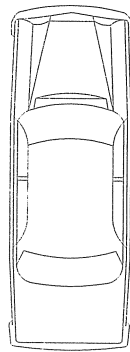

เส้นขอบกลาง สีเส้นจราจรด้วยสีเทอร์โมพลาสติกสีเหลือง

เส้นขอบคันข้าง สีเส้นจราจรด้วยสีเทอร์โมพลาสติกสีขาว


เส้นหยุด สีเส้นจราจรด้วยสีเทอร์โมพลาสติกสีขาว กว้าง 0.30 ม.

1.00-10.00 ม.

เครื่องหมาย

เชื่อมทางด้วย
แอสฟัลต์ติกคอนกรีต

พื้นที่ทางเดินคนเดิน

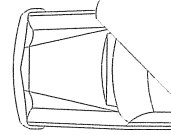

แบบขยายงานตีเส้นจราจร

SCALE

Not To Scale

เทศบาลตำบลสันทรายหลวง

ตำบลสันทรายน้อย อำเภอสันทราย จังหวัดเชียงใหม่

โทร 0-5339-7248-9



www.sansailuang.org

ออกแบบ/เขียนแบบ
นายธงชัย

ตรวจสอบ
ผู้อำนวยการกองช่าง

เห็นชอบ
ปลัดเทศบาลตำบลสันทรายหลวง

อนุมัติ
นายกเทศมนตรีตำบลสันทรายหลวง

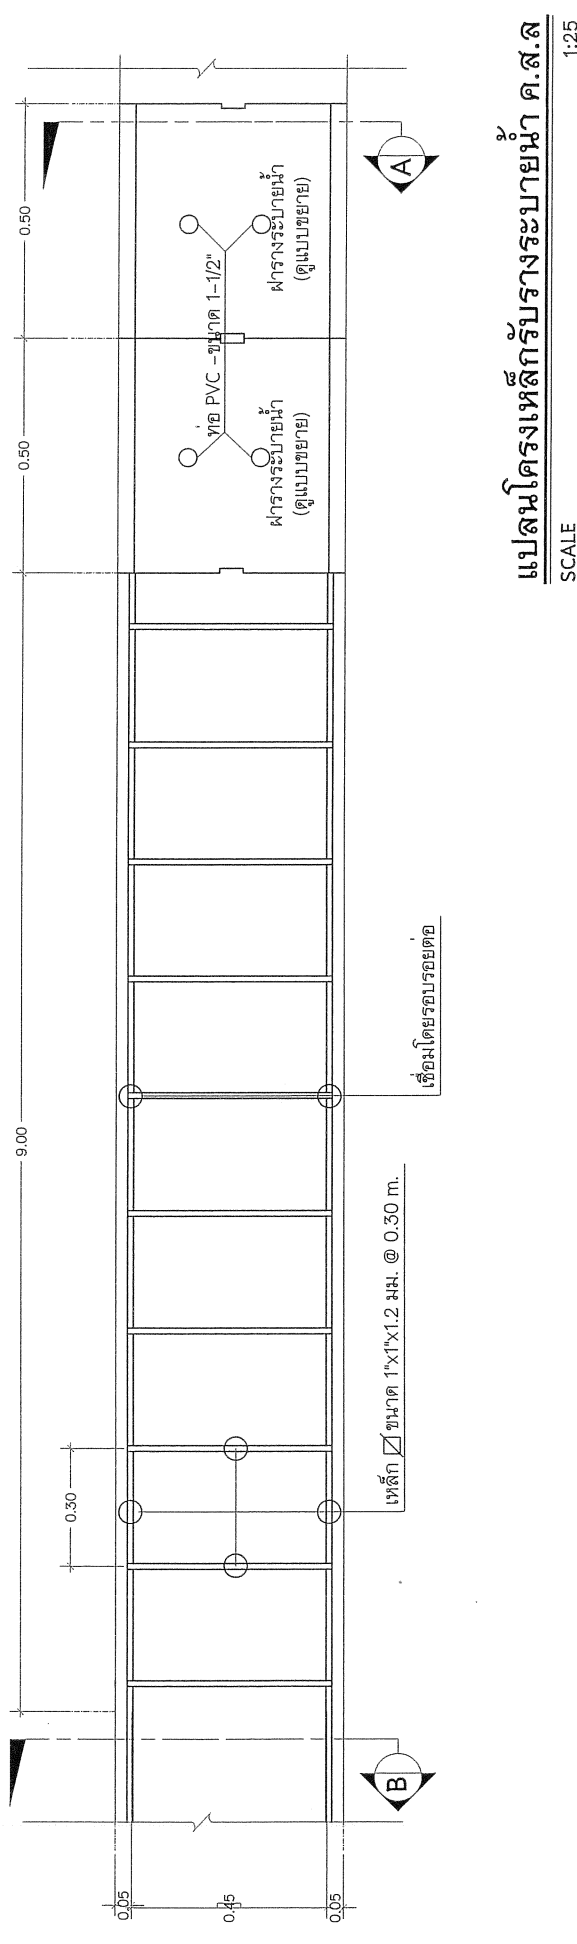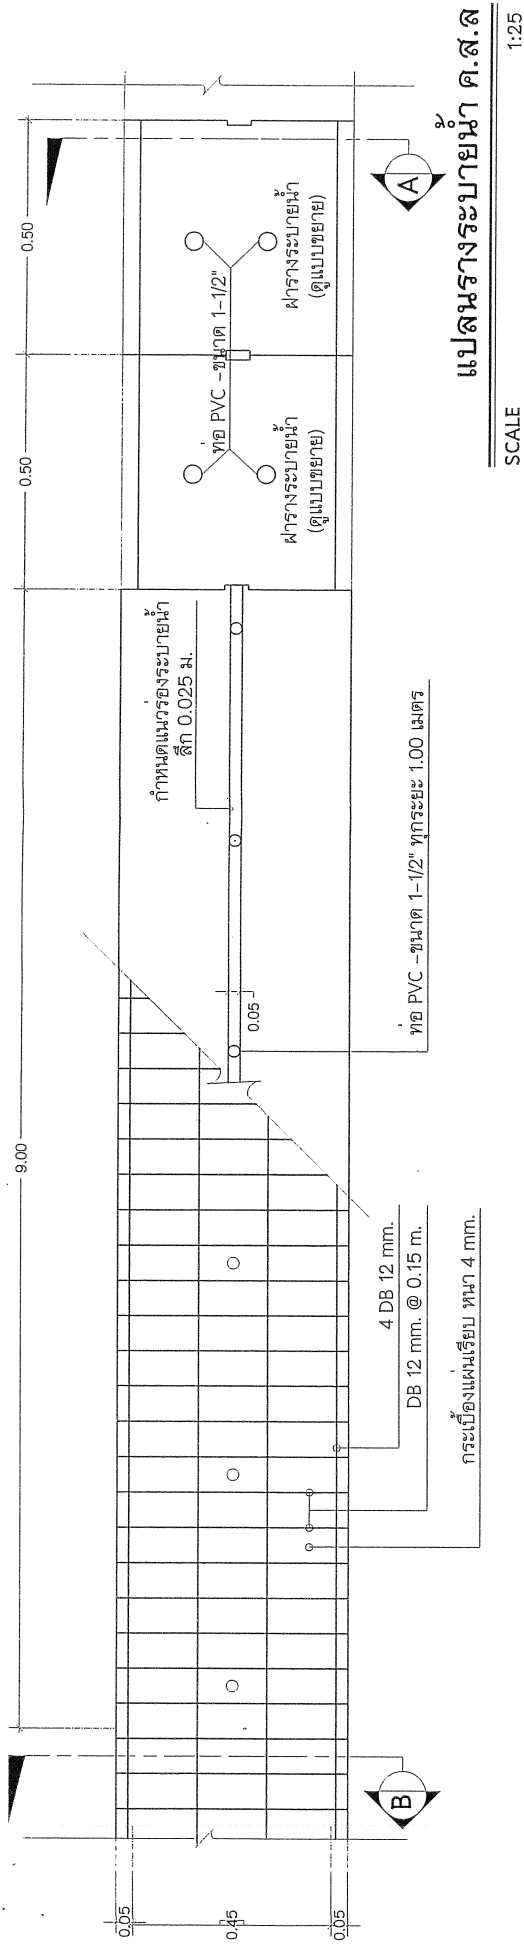


เทศบาลตำบลลำทรายหลวง
 ตำบลลำทรายหลวง อำเภอลำทราย จังหวัดเชียงใหม่
 โทร 0-53339-7248-9
www.Sansoiliang.org

นายช่างโยธา
 นายช่างโยธา

วิศวกร
 ผู้อำนวยการกองช่าง


เห็นชอบ
 ปลัดเทศบาลตำบลลำทรายหลวง

อนุมัติ
 นายเขตคนเมือง ปลัดอำเภอ

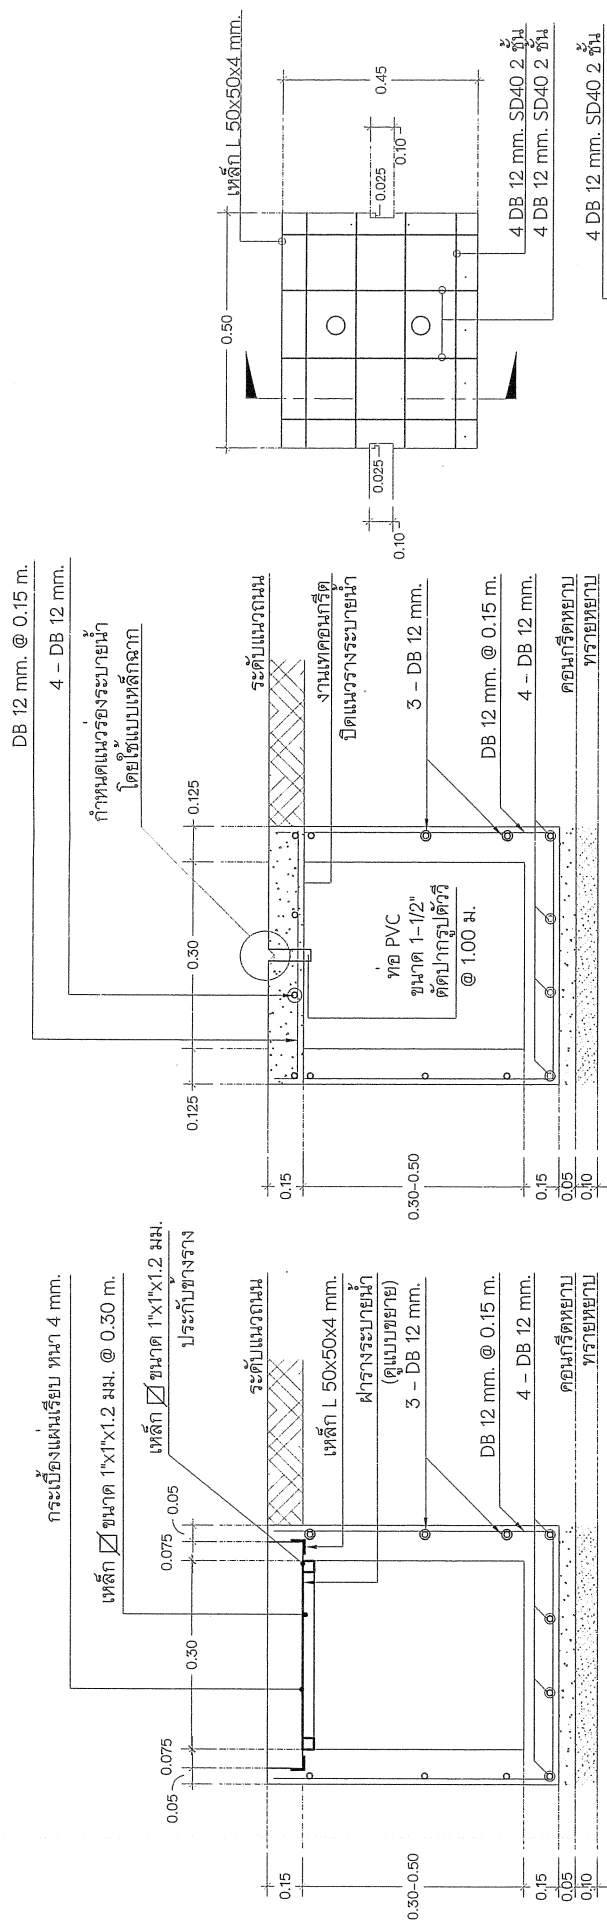

รูปตัด A


SCALE 1:25

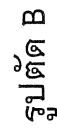

SCALE 1:25

แบบขยายผังร่าง

SCALE 1:25

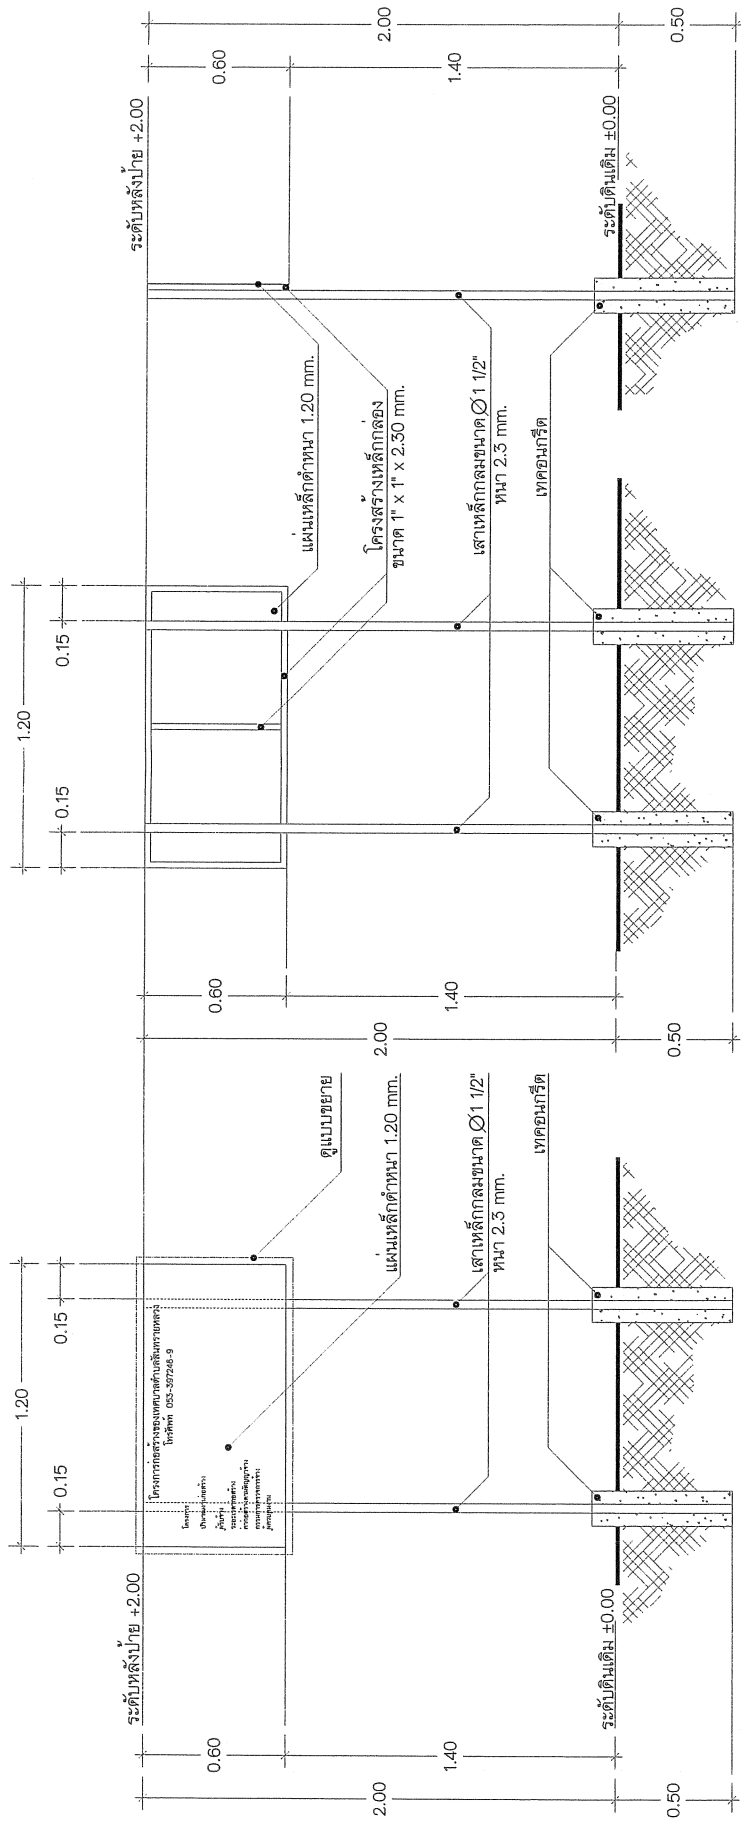

ด้านหน้าปาย

ด้านหลังปาย

ด้านข้างปาย

หมายเหตุ

โครงสร้างหลังคาด้วยสื่อน้ำมันลิเซีย

ตัวแผ่นปายโครงการหาพื้นที่ด้วยสื่อน้ำมันลิเซีย ด้วยกรรสีขาว (เขียน, ฟน, สติ๊กเกอร์)

แบบแสดงปายโครงการก่อสร้าง

SCALE

1:20

เทศบาลตำบลสันทรายหลวง

ตำบลสันทรายหลวง อำเภอสันทราย จังหวัดเชียงใหม่

โทร 0-5339-7248-9

www.Sansalluang.org

ตรวจ
นายช่างโยธา / หัวหน้าฝ่ายแผนและก่อสร้าง

ตรวจ
ผู้อำนวยการก่อสร้าง

เห็นชอบ
ปลัดเทศบาลตำบลสันทรายหลวง

อนุมัติ
นายกเทศมนตรีตำบลสันทรายหลวง