

โครงการ

โครงการปรับปรุงผิวจราจรแบบ Overlay ด้วยแอสฟัลท์คอนกรีต ความหนา 0.05 เมตร ความกว้าง 4.80-11.80 เมตร ความยาว 220.00 เมตร หรือมีพื้นที่ดำเนินการไม่น้อยกว่า 1,800.00 ตารางเมตร พร้อมปรับปรุงยกไฟฟ้าอัมพัค คสล.

ผู้จัดทำโครงการ



เจ้าของโครงการ

เทศบาลตำบลสันทรายหลวง



เทศบาลตำบลสันทรายหลวง
ตำบลสันทรายอมัย อำเภอสันทราย จังหวัดเชียงใหม่
โทร 0-5359-7248-9
www.sansai bangluang.org

ตรา
นายช่างโยธา / หัวหน้าแผนกและช่างสำรวจ

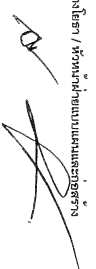


ตรา
ผู้อำนวยการกองช่าง




เห็นชอบ
นายกเทศมนตรีตำบลสันทรายหลวง



อนุมัติ
นายกเทศมนตรีตำบลสันทรายหลวง

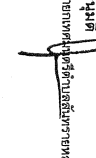

โครงการปรับปรุงผิวจราจรแบบ Overlay ด้วยแอสฟัลท์คอนกรีต ความหนา 0.05 เมตร ความกว้าง 4.80-11.80 เมตร ความยาว 220.00 เมตร หรือพื้นที่ดำเนินการไม่น้อยกว่า 1,800.00 ตารางเมตร หรือมีบริเวณยกฝาท่อไฟฟ้า คสล. บริเวณสถานีแยกบ้านทุ่งยาว ตำบลบ้านเคียน 54/2 หมู่ 1 บ้านทุ่งยาว ตำบลสหราษฎร์ถาวร อำเภอสันทราย จังหวัดเชียงใหม่

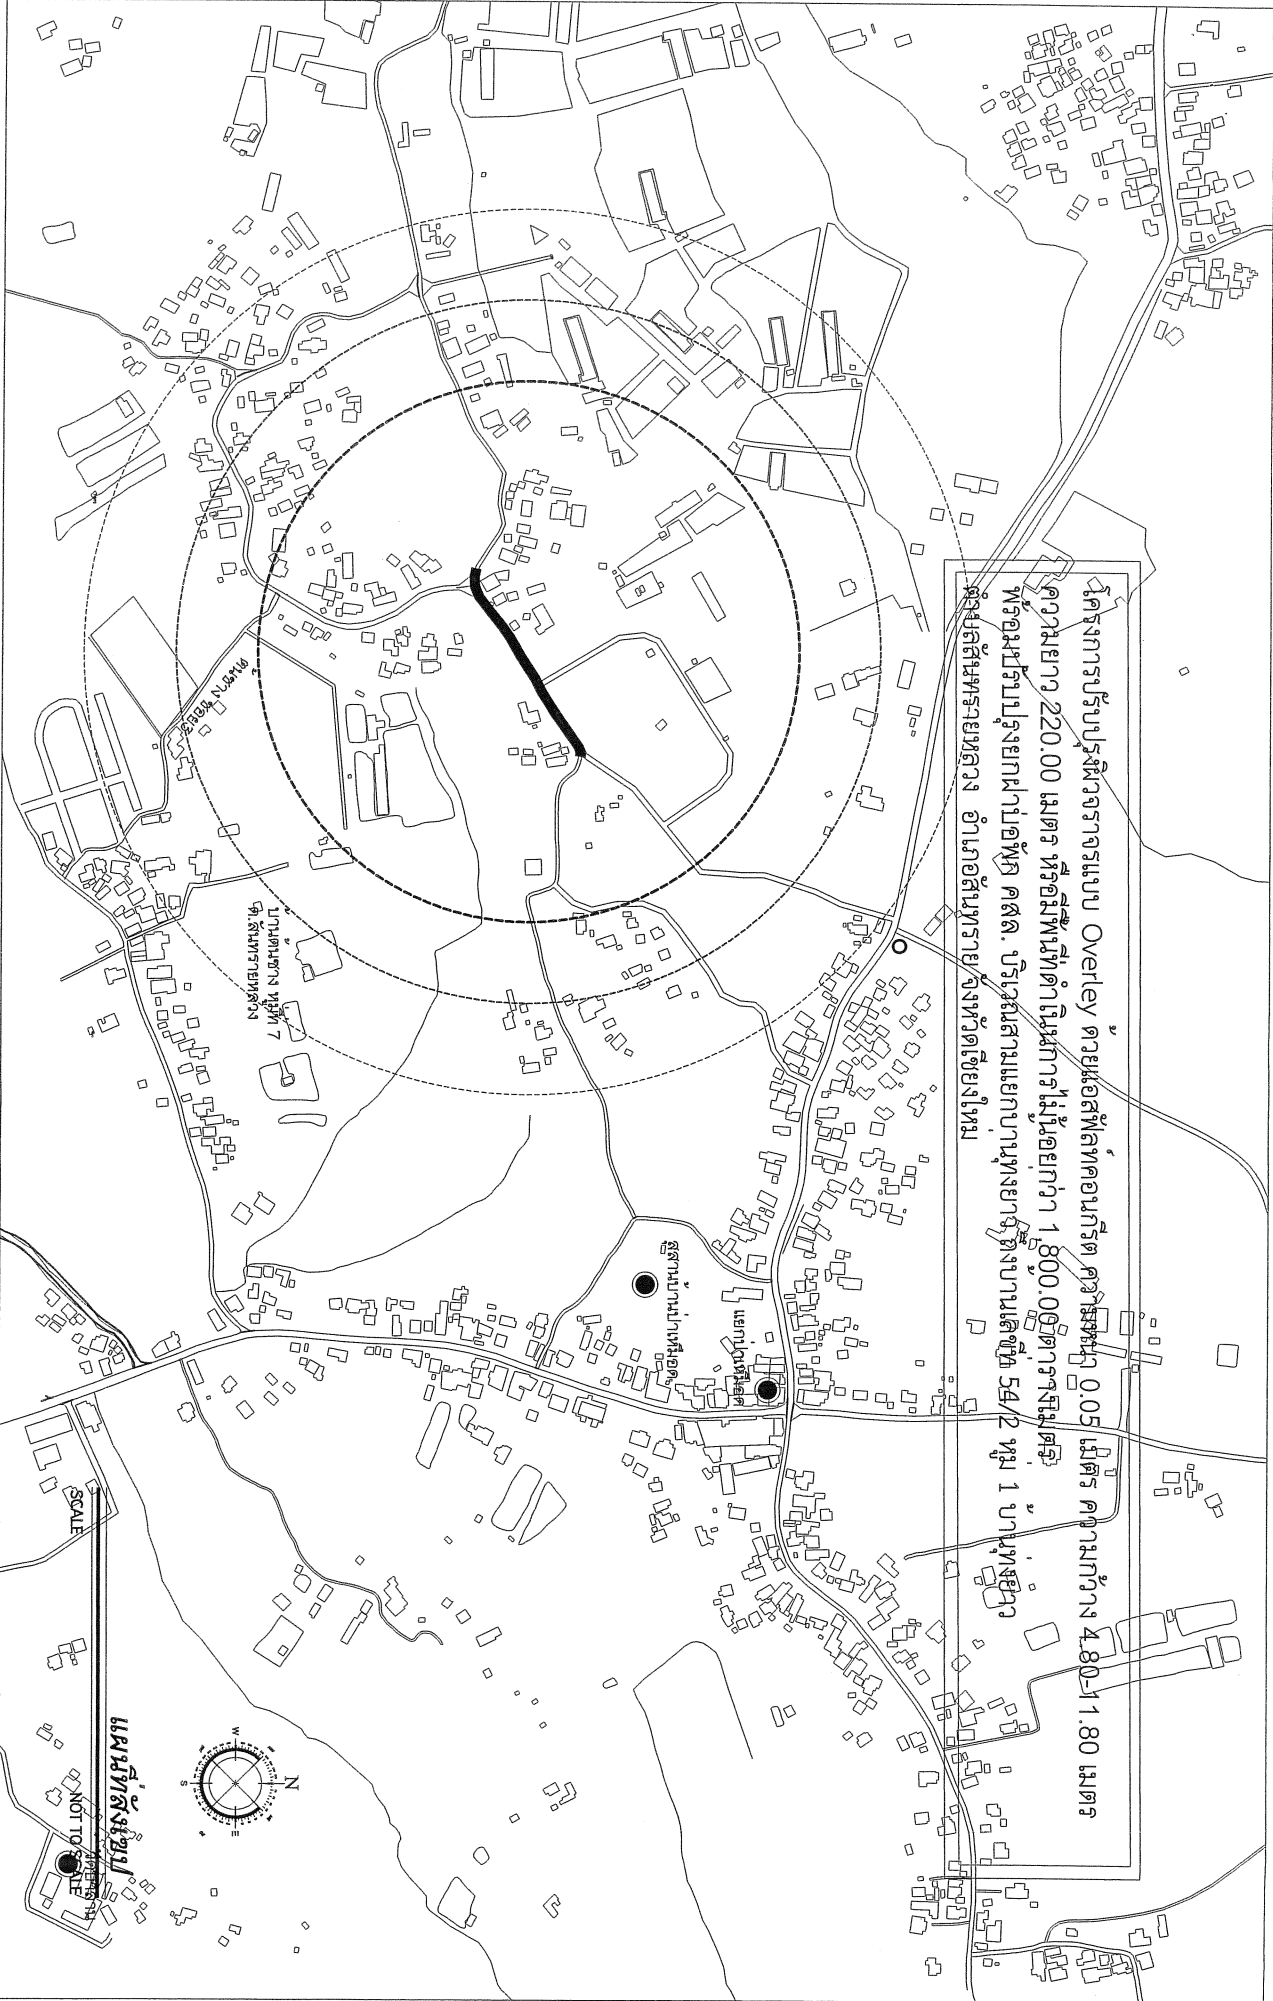

 โทร 0-53359-7248-9
 www.Sansatthang.org

สำรวจ
 นายวิชาญ / หัวหน้าแผนกแผนที่และผังเมือง

สำรวจ
 ผู้อำนวยการกองช่าง


เห็นชอบ


SCALE

แผนที่โครงการ
 NOT TO SCALE



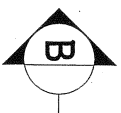


ตามที่กำหนดไว้ในโครงการหรือตามสภาพพื้นที่
โดยติดตามพื้นที่รวมของโครงการ

แปลนลาดยางผิวถนนแบบ Asphalt concrete

SCALE

1:75

TACK COAT (CRS - 2)
ผิวจราจรแอสฟัลท์ติกคอนกรีตหนา 0.04 - 0.06 ม. หรือทั้งโครงการโดยเฉลี่ย 0.05 ม.

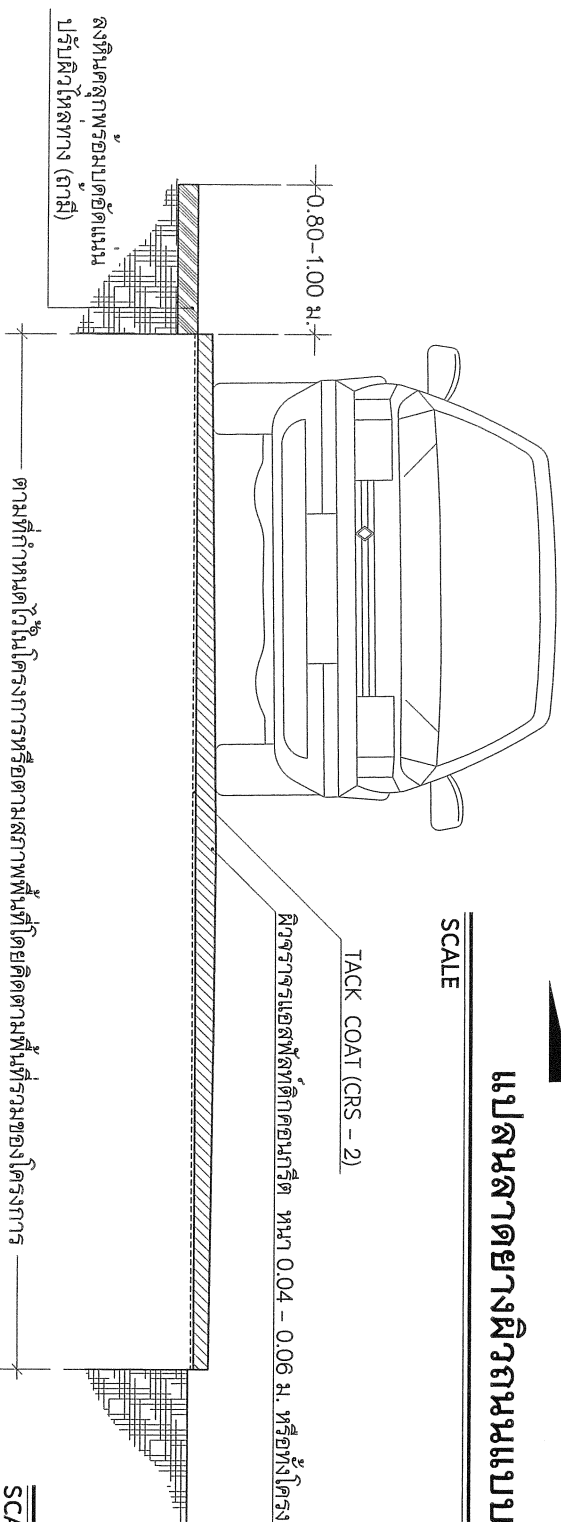

SCALE

1:25

รูปตัด A

โทรศัพท์ 0-5539-7248-9
www.sansililang.org

ออกแบบ/เขียนแบบ
นางสาว...

...

ตรวจสอบ
ผู้ควบคุมการก่อสร้าง


...

เห็นชอบ



...

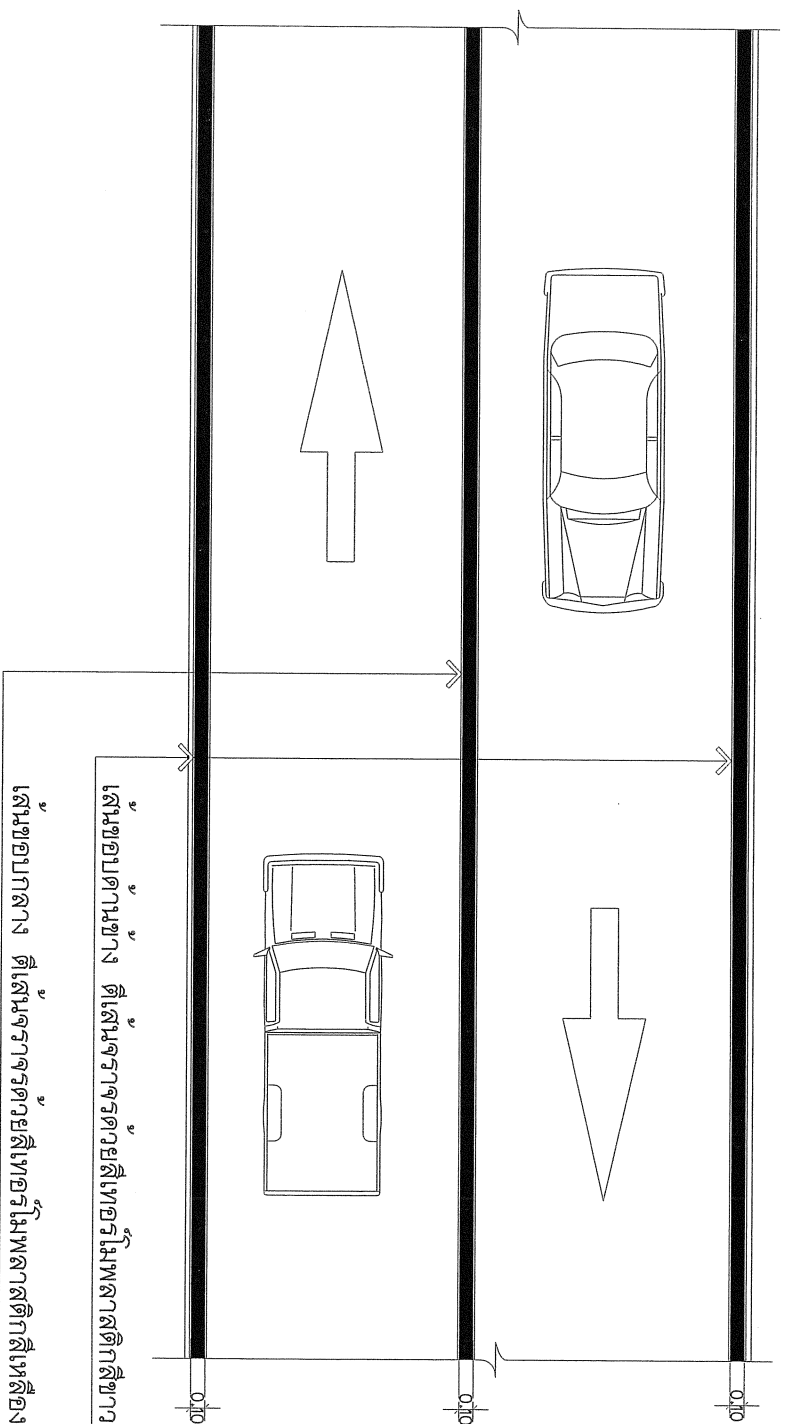

แบบขยายงานตีเส้นจราจร

SCALE

1:75

 โทร 0-5539-7248-9
 www.Samsolilang.org


ออกแบบ/เขียนแบบ
 นายช่างโยธา

ตรวจสอบ
 ผู้อำนวยการกองช่าง

ให้หนังสือ


เส้นหยุด
ต้องอยู่ตำแหน่งห่างจากแนวขอบผิวจราจรของทางขวางหน้า
ไม่น้อยกว่า 1.00 ม. และไม่เกิน 10.00 ม.

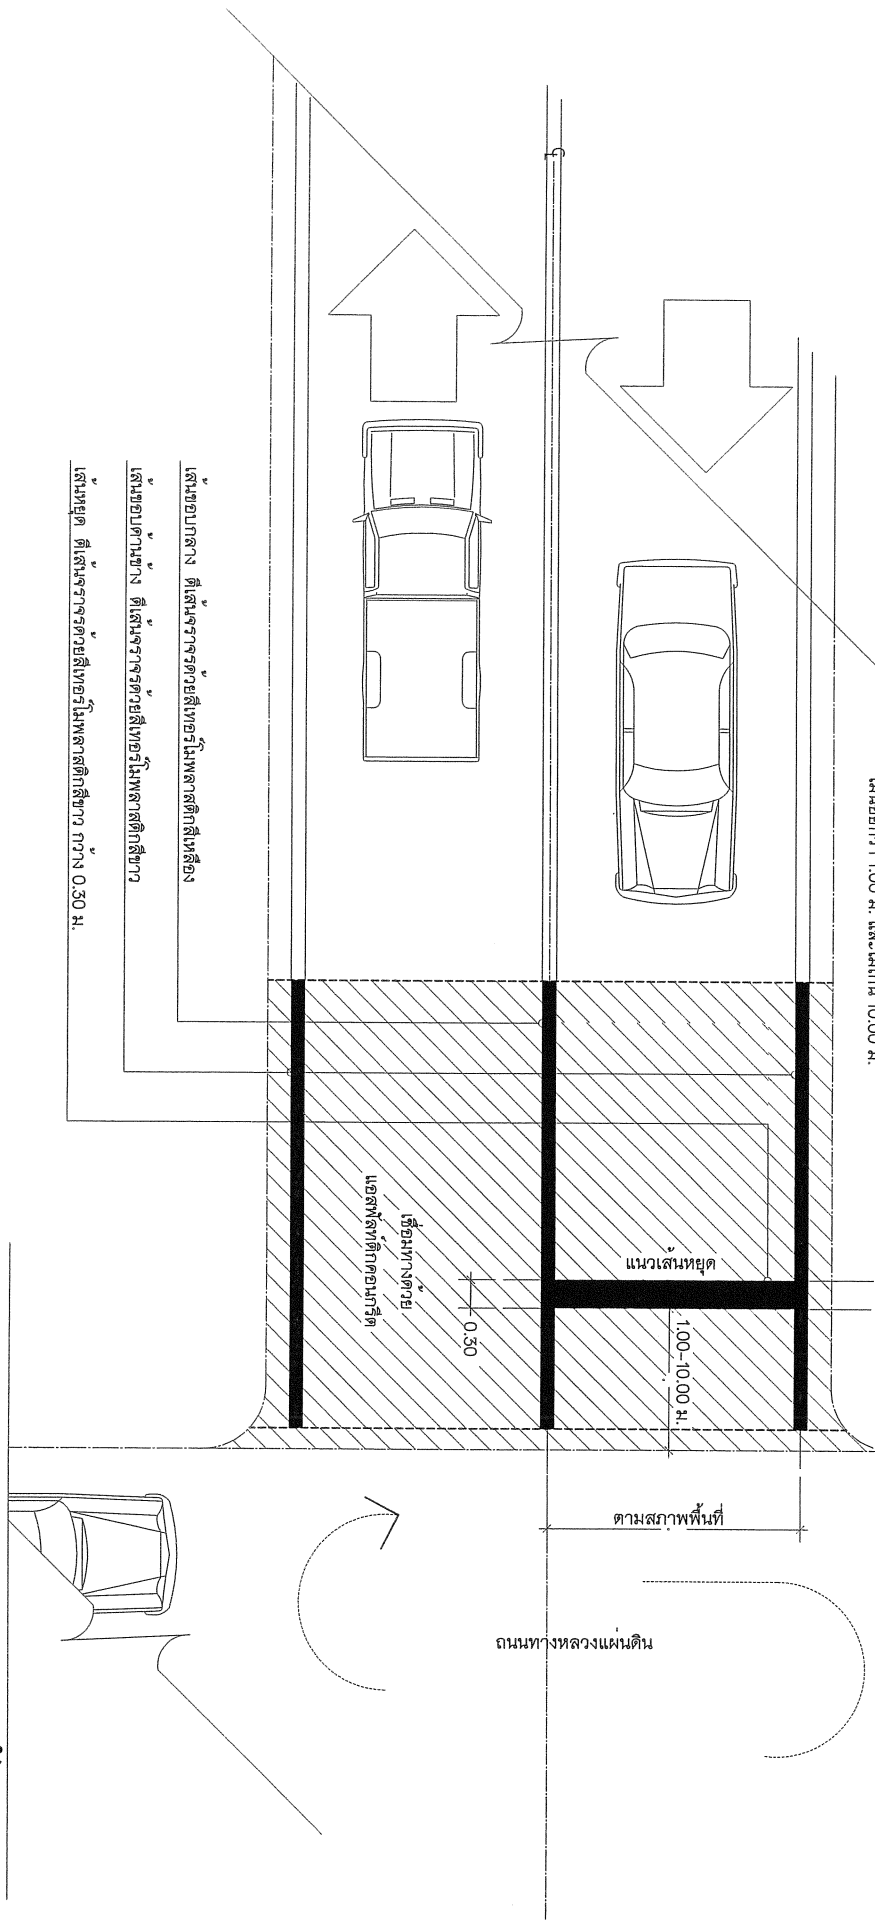

แบบขยายงานตีเส้นจราจร

SCALE


โทร 0-5339-7248-9
www.Samsoliang.org

ออกแบบ/เขียนแบบ
นางสาวเบญจมา

ตรวจสอบ
ผู้ควบคุมการก่อสร้าง

ให้หมาย



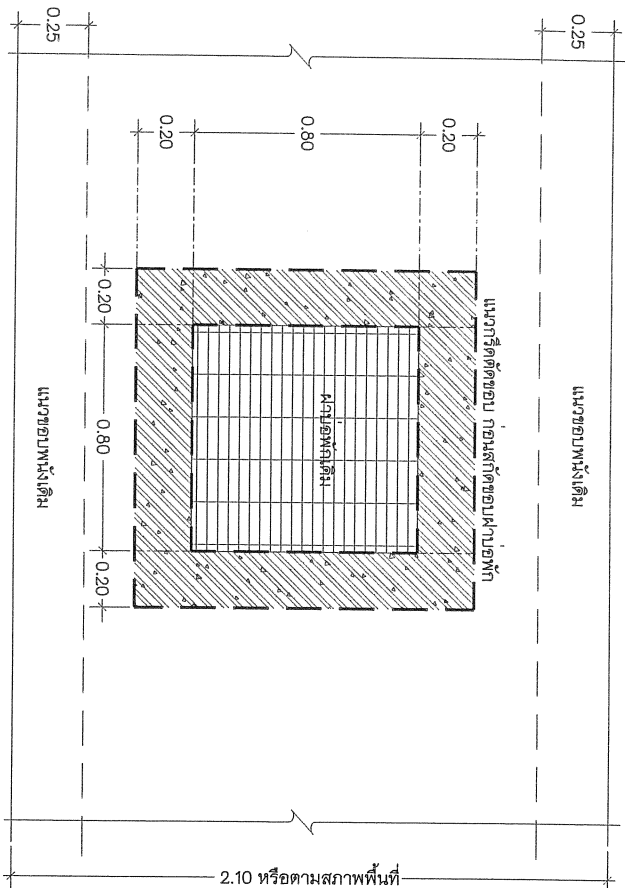

แบบแสดงแนวกริดสกรูตขอบฝานอเดิม

SCALE


1:25

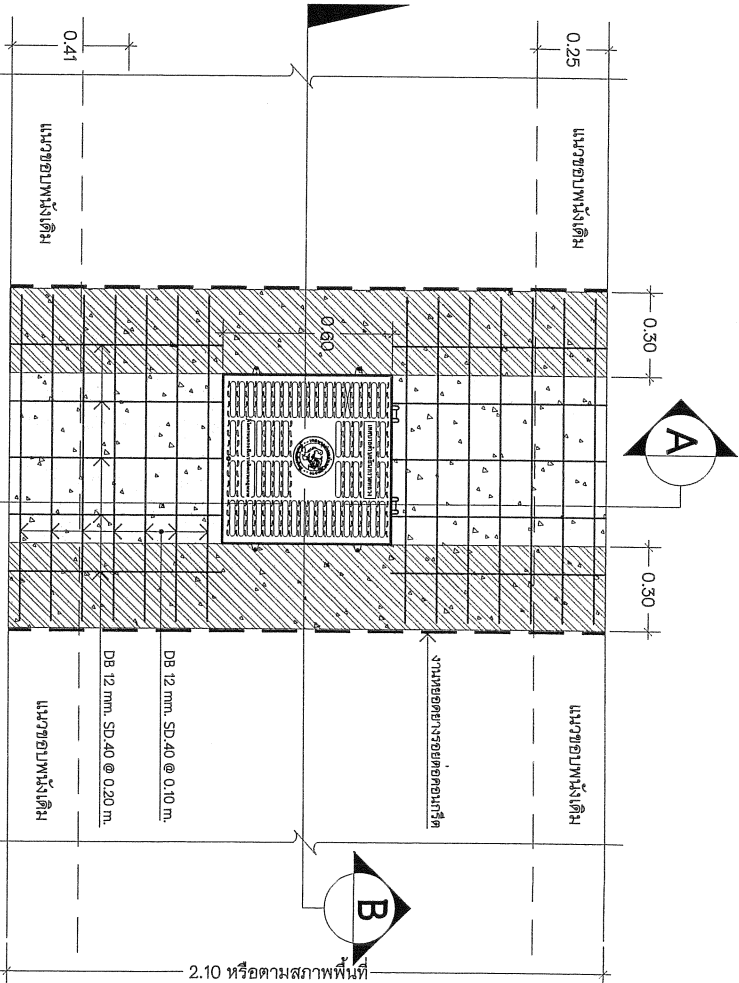

แบบแสดงงานเทคอนกรีตรับฝานอเดิม

SCALE


1:25

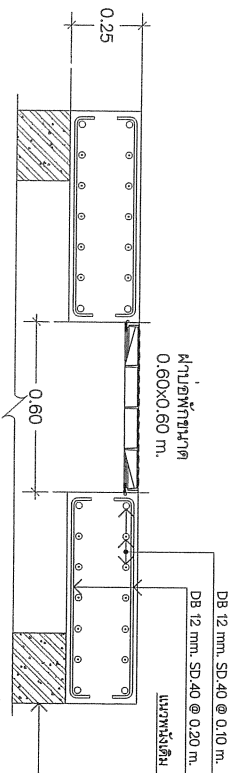

รูปตัด A

SCALE

1:25

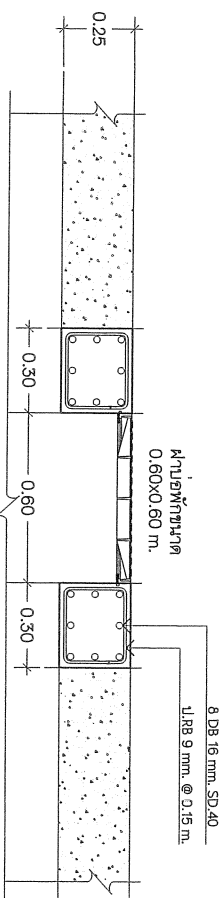

รูปตัด B

SCALE

1:25

