

โครงการ

โครงการปรับปรุงผิวจราจรแบบ Overlay ด้วยแอสฟัลท์คอนกรีต ความหนา 0.05 เมตร ความกว้าง 5.20-10.60 เมตร ความยาว 463.00 เมตร หรือมีพื้นที่ดำเนินการไม่น้อยกว่า 3,395.00 ตารางเมตร


ผู้ตั้งโครงการ


บริเวณซอยสี่สามสี่นทรายหลวง ริมถนนทางหลวงหมายเลข 1367 ซี่นทราย-พร้าว สายเก่า ถึงสะพานสุดเขตเทศบาลฯ บ้านสี่นทรายหลวง หมู่ 4 ตำบลสี่นทรายหลวง อำเภอสี่นทราย จังหวัดเชียงใหม่

เจ้าของโครงการ

เทศบาลตำบลสี่นทรายหลวง

โครงการปรับปรุงผังจราจรแบบ Overlay ด้วยแอ่งฟิลท์คอนกรีต ความหนา 0.05 เมตร ความกว้าง 5.20-10.60 เมตร
 ความยาว 463.00 เมตร หรือมีพื้นที่ดำเนินการไม่น้อยกว่า 3,395.00 ตารางเมตร

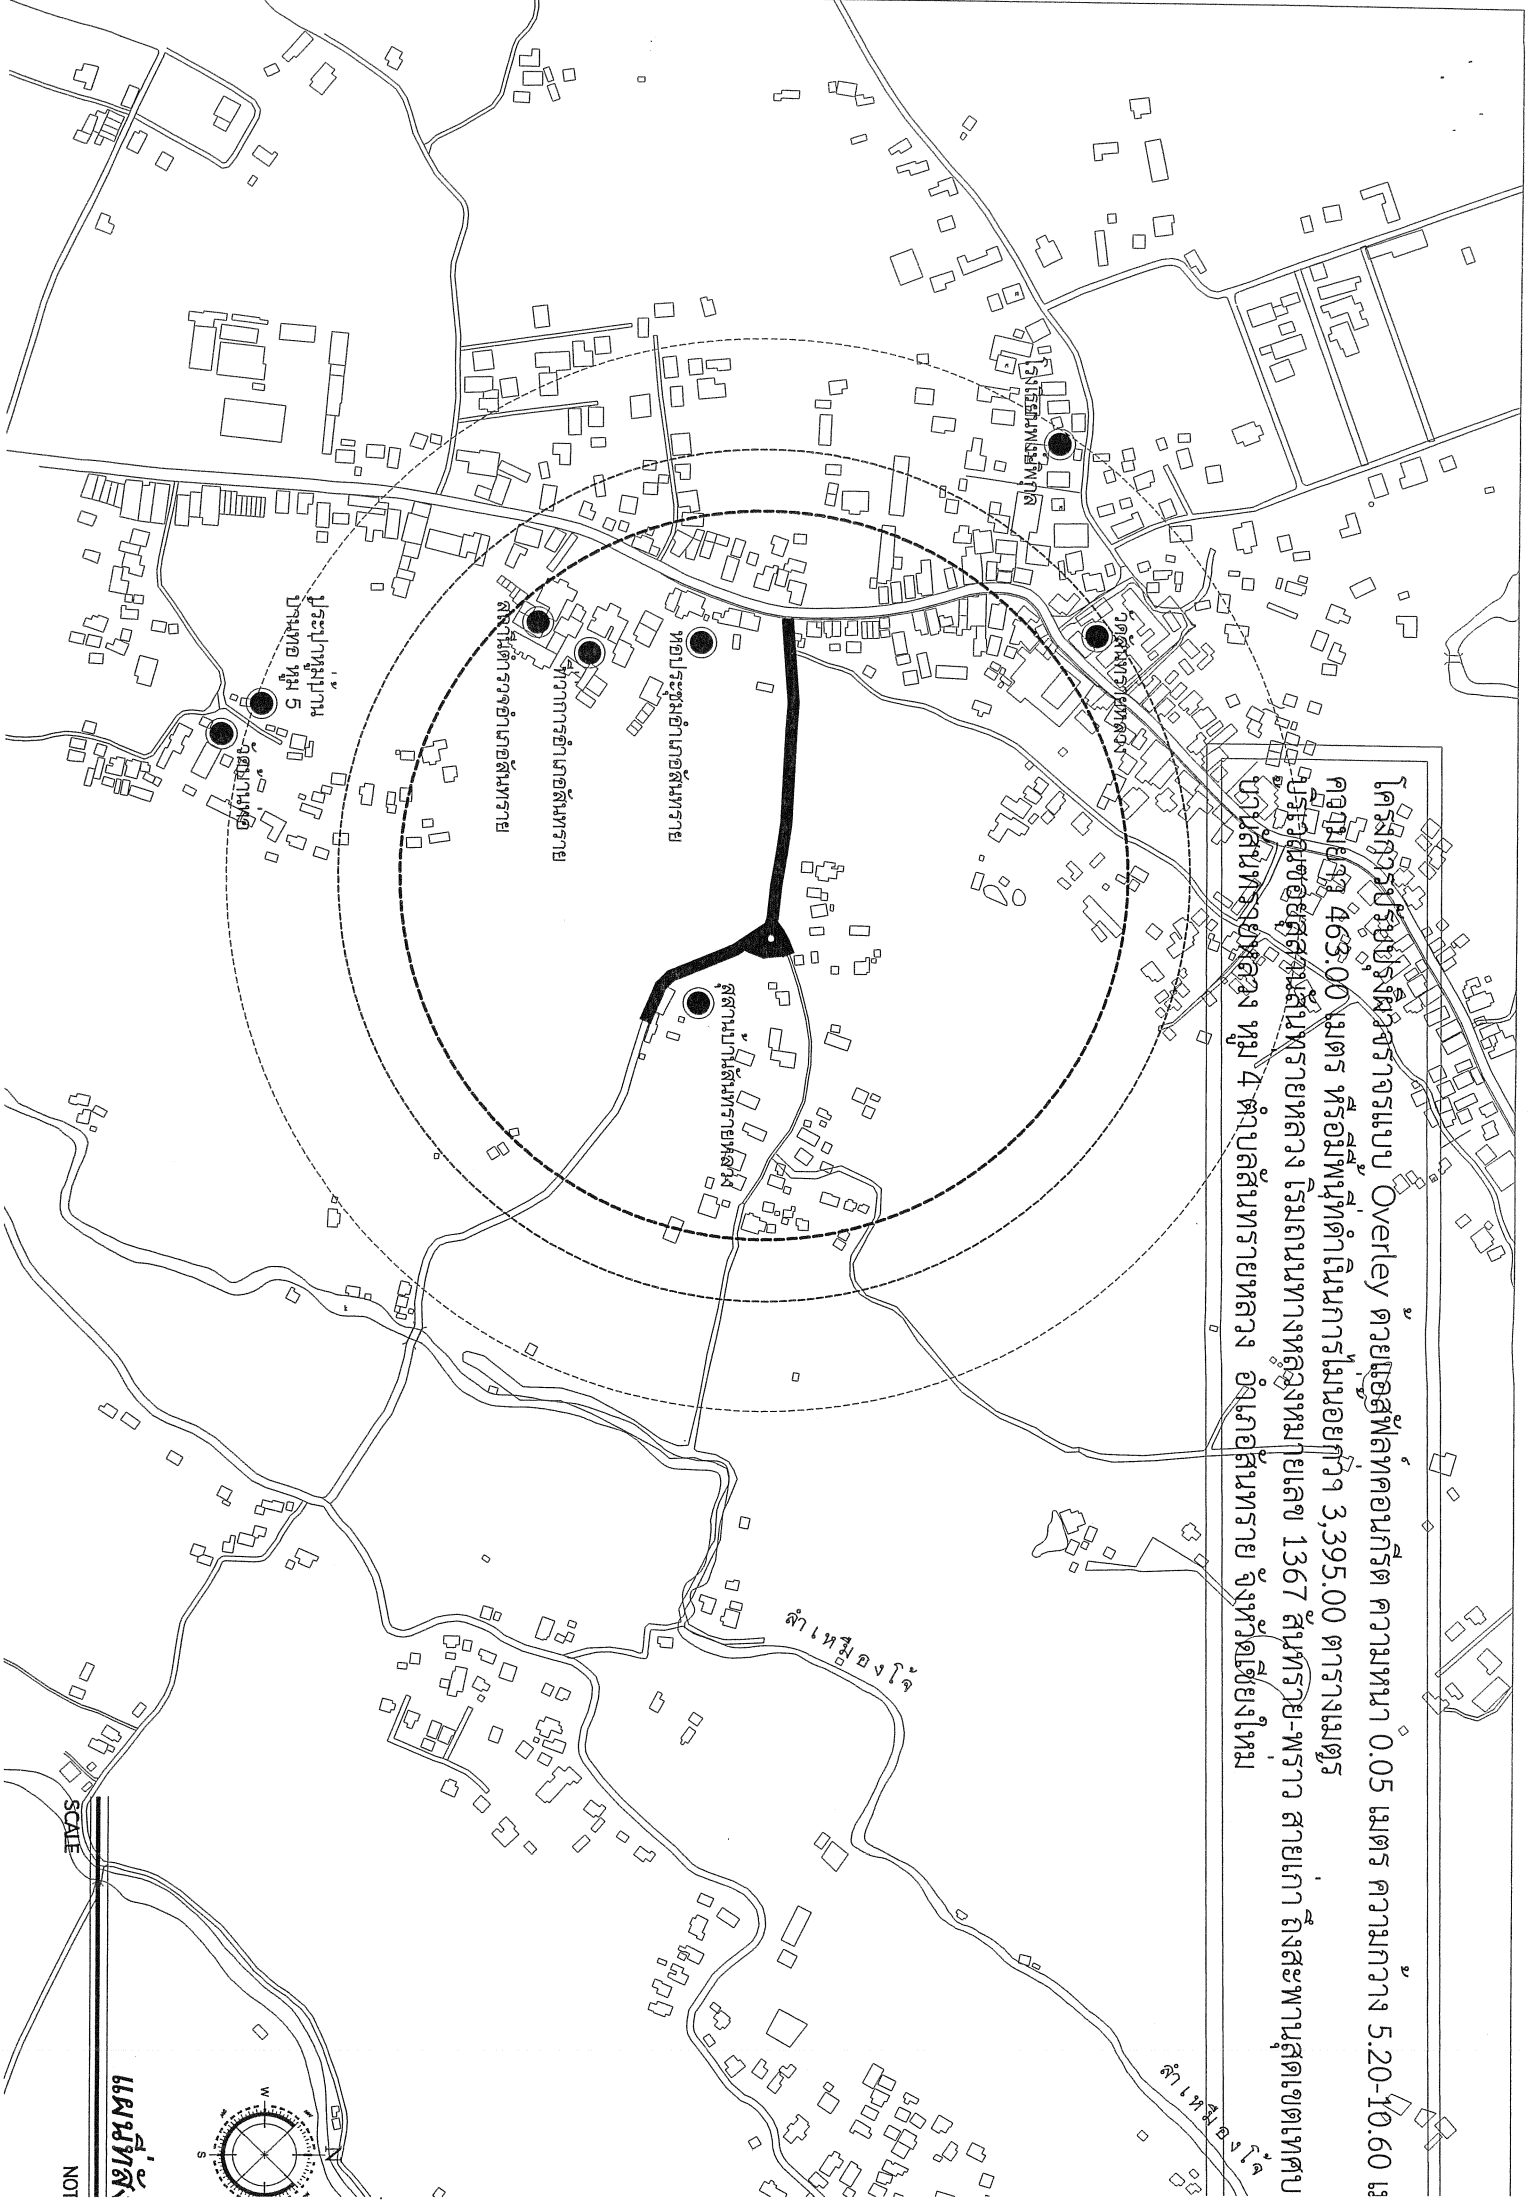

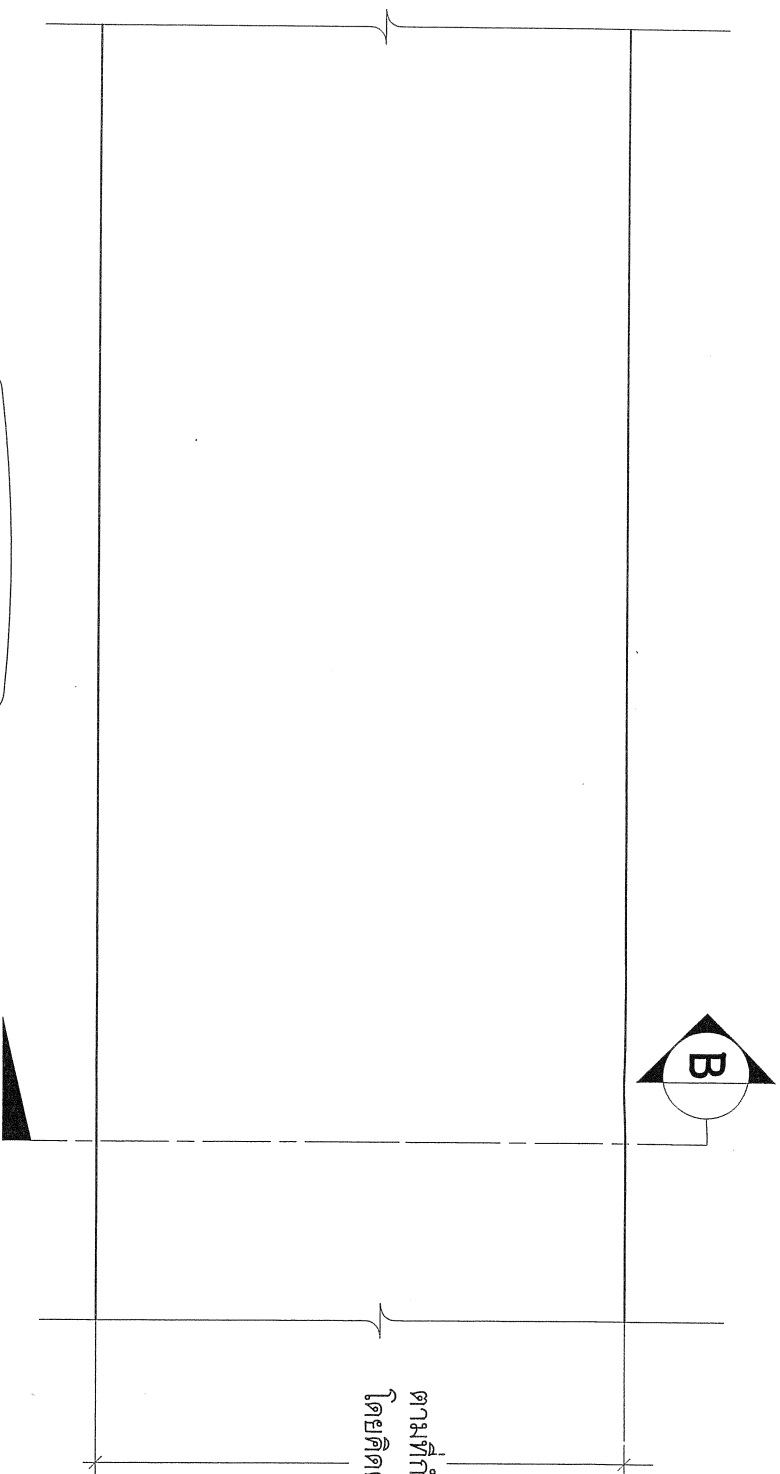


ตามที่กำหนดไว้ในโครงการหรือตามสภาพพื้นที่
โดยติดตามพื้นที่รวมของโครงการ

แปลนลาดยางผิวถนนแบบ Asphalt con

SCALE

TACK COAT (CRS - 2)

ผิวจราจรแอสฟัลต์ค้อนกรู๊ต หนา 0.04 - 0.06 ม. หรือทั้งโครงการโดยเฉลี่ย 0.05 ม.

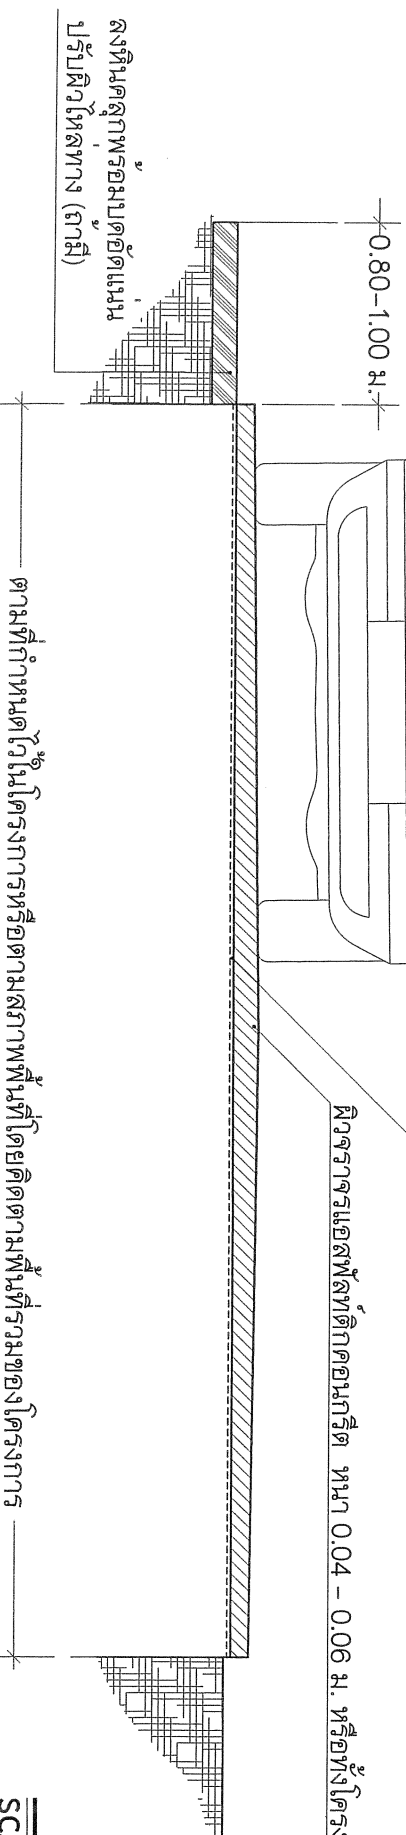


ลงหินคลุกพร้อมบดอัดแน่น
ปรับผิวไหล่ทาง (ถ้ามี)

ตามที่กำหนดไว้ในโครงการหรือตามสภาพพื้นที่โดยติดตามพื้นที่รวมของโครงการ

SCALE

รูป

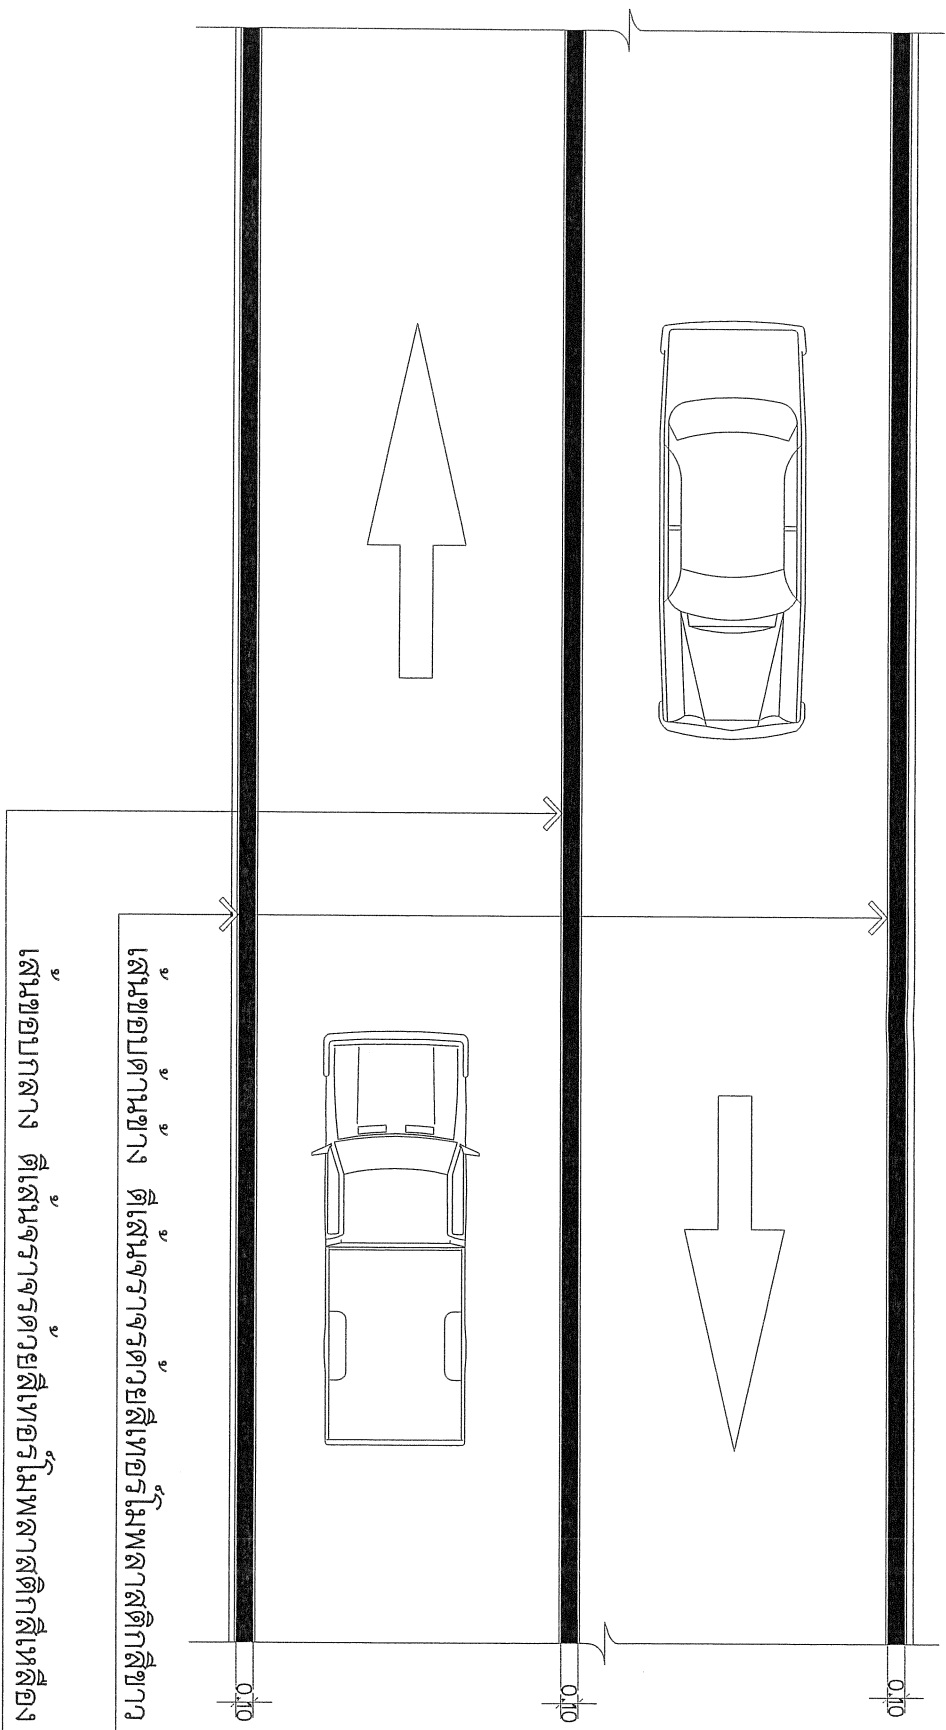



แบบขยายงานตีเส้นจราจร

SCALE

เส้นหยุด
ต้องอยู่ตำแหน่งจากแนวขอบผิวจราจรของทางขวาหน้า
ไม่น้อยกว่า 1.00 ม. และไม่เกิน 10.00 ม.

เส้นขอบกลาง ที่เส้นจราจรด้วยสีเทอร์โมพลาสติกสีเหลือง
เส้นขอบด้านข้าง ที่เส้นจราจรด้วยสีเทอร์โมพลาสติกสีขาว
เส้นหยุด ที่เส้นจราจรด้วยสีเทอร์โมพลาสติกสีขาว กว้าง 0.30 ม.

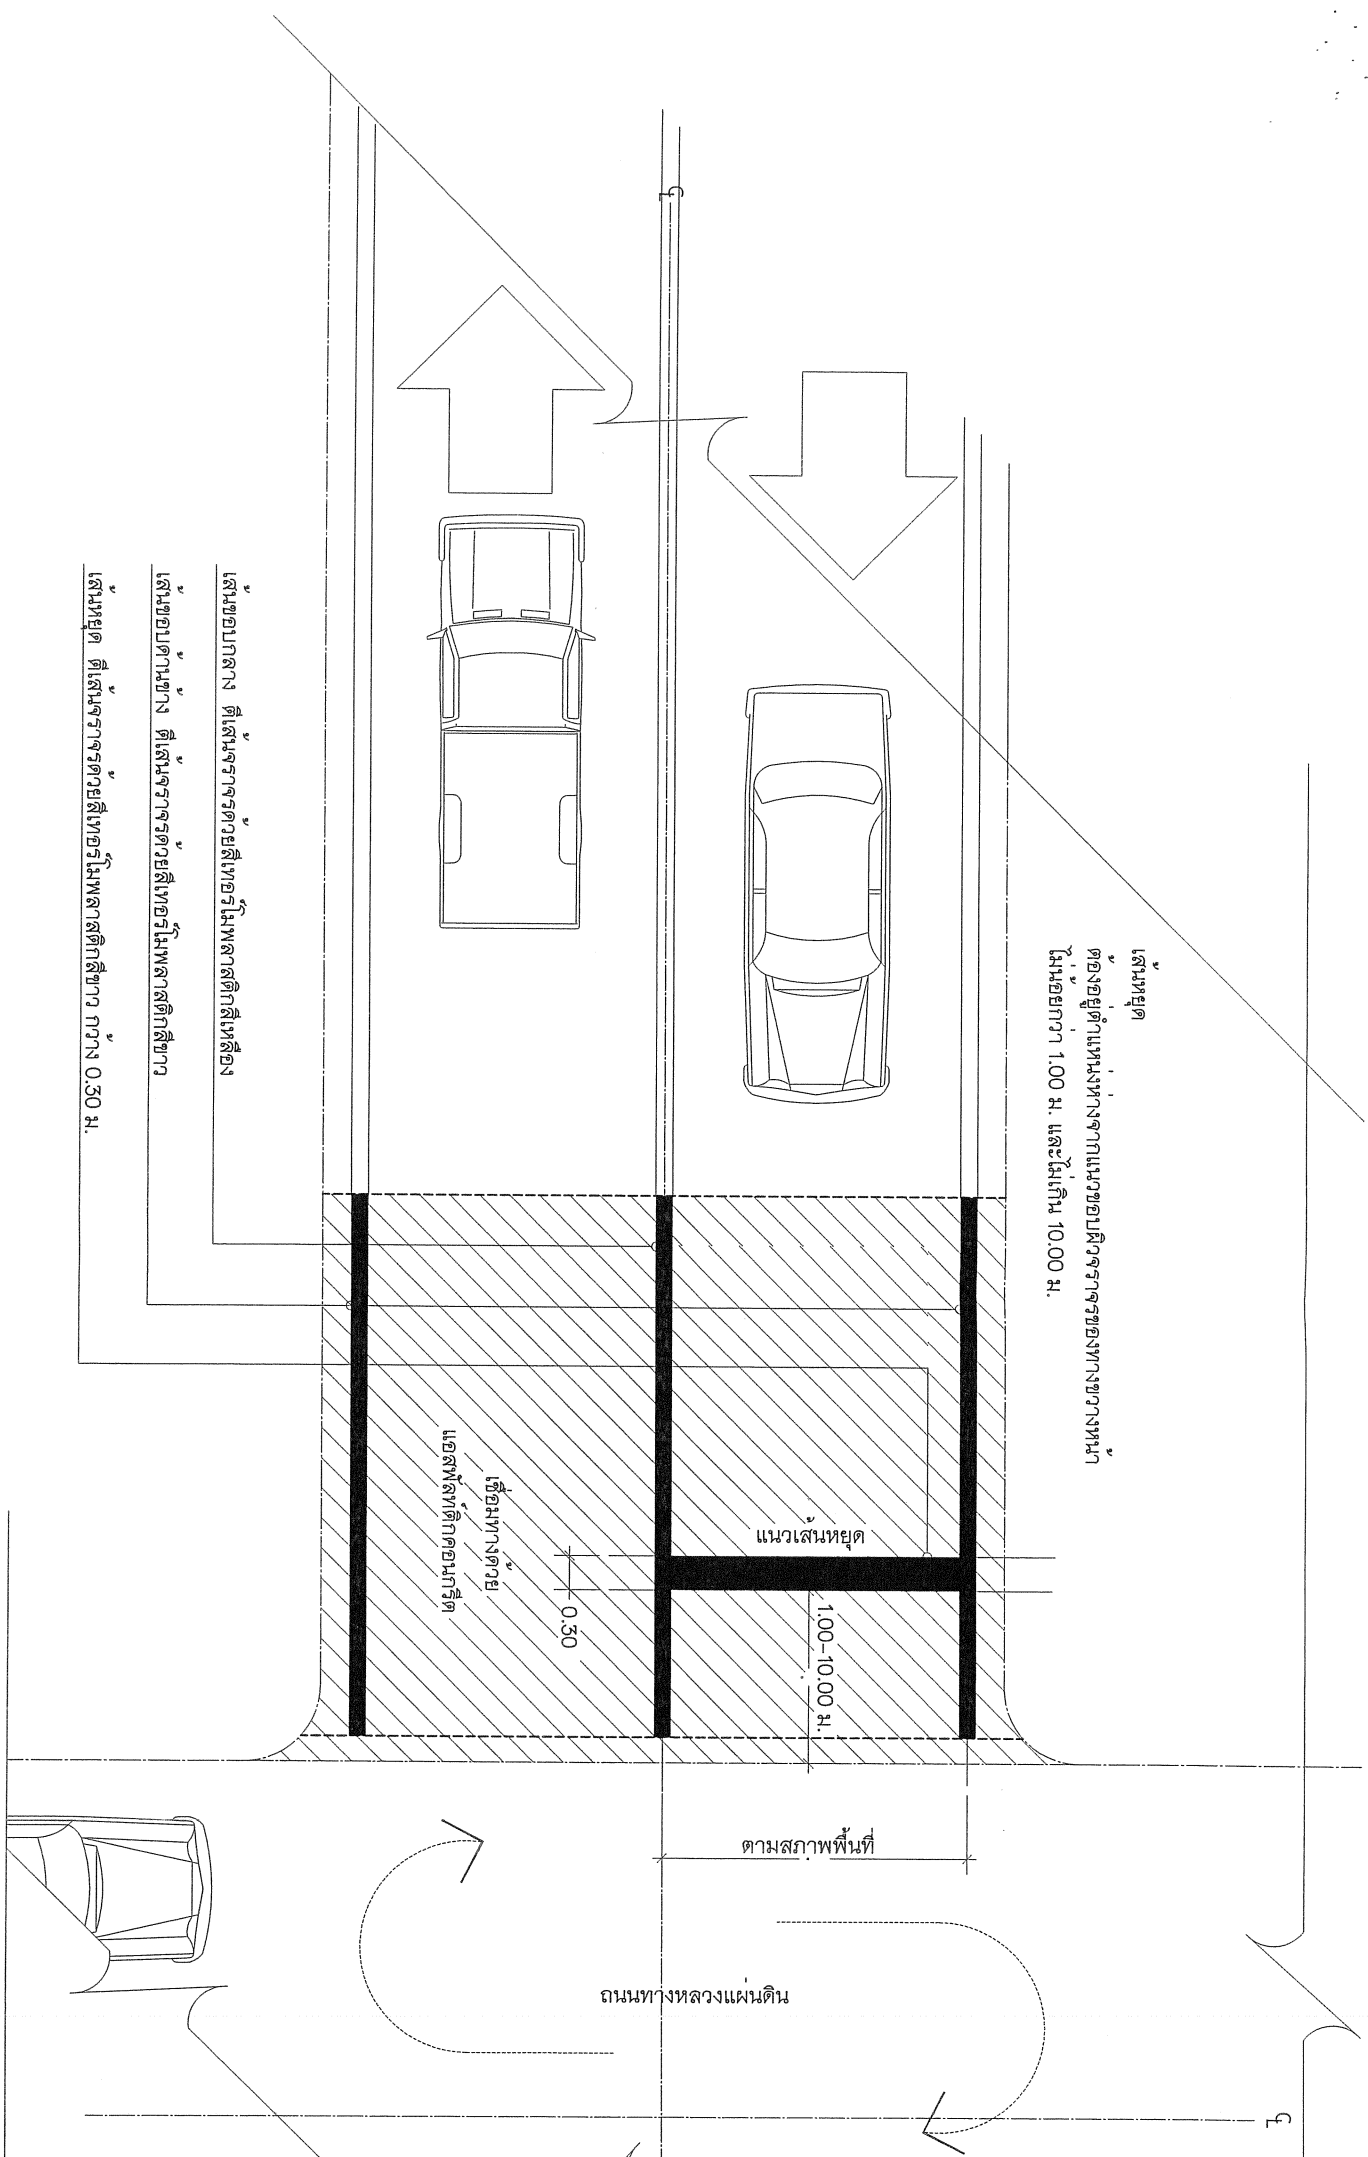


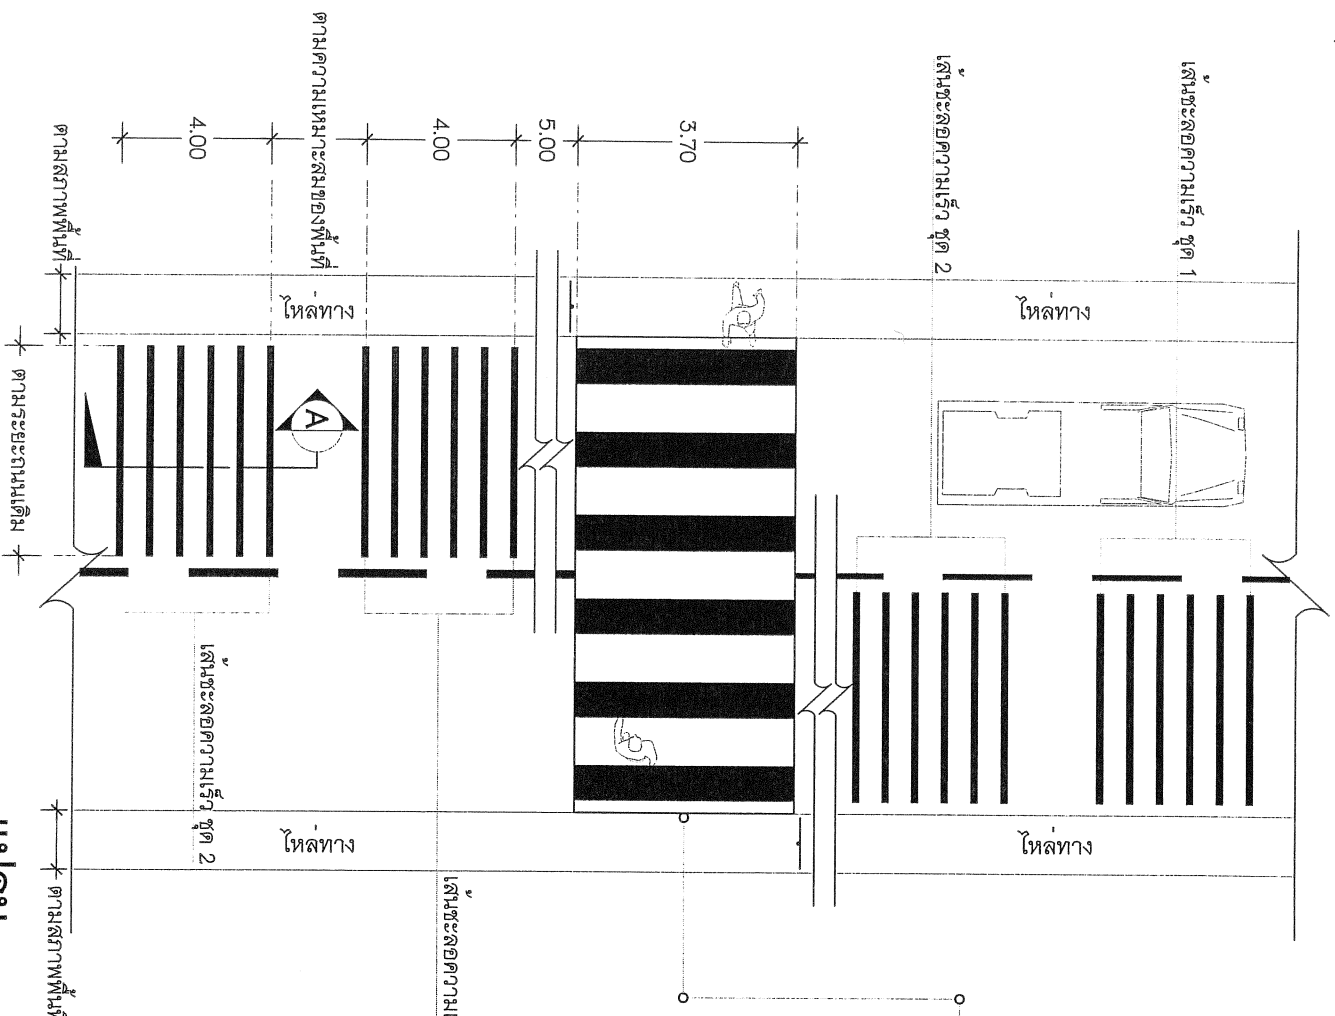

SCALE

1:150


แปลน

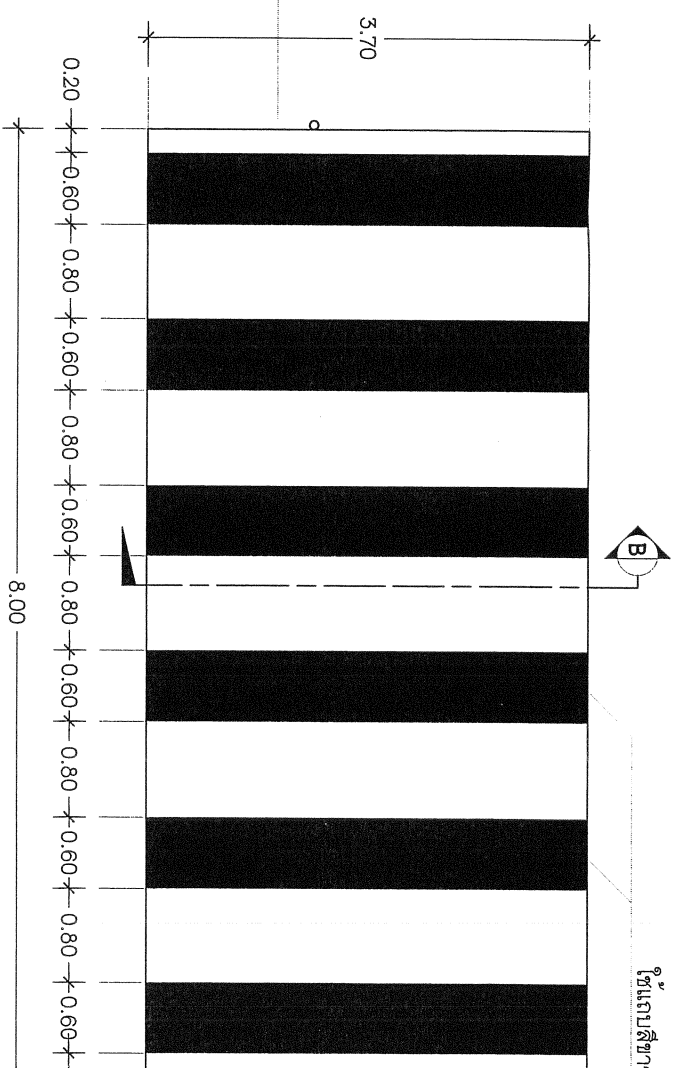

SCALE

1:


เนินชะลอความเร็วแบบโค้งพาราโบลา

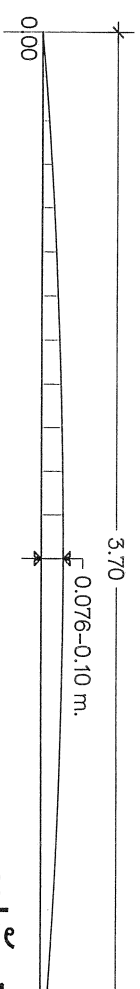

รูปตัด 1

SCALE

1:5

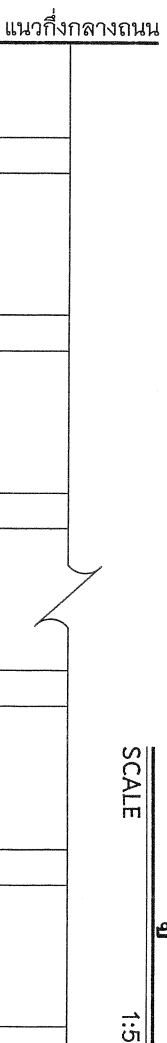


หมายเหตุ : 0.40 0.10

ให้ความหนาของสีเส้นจราจร หน้าไม่น้อยกว่า 5.00 มิลลิเมตร

SCALE

รูปตัด

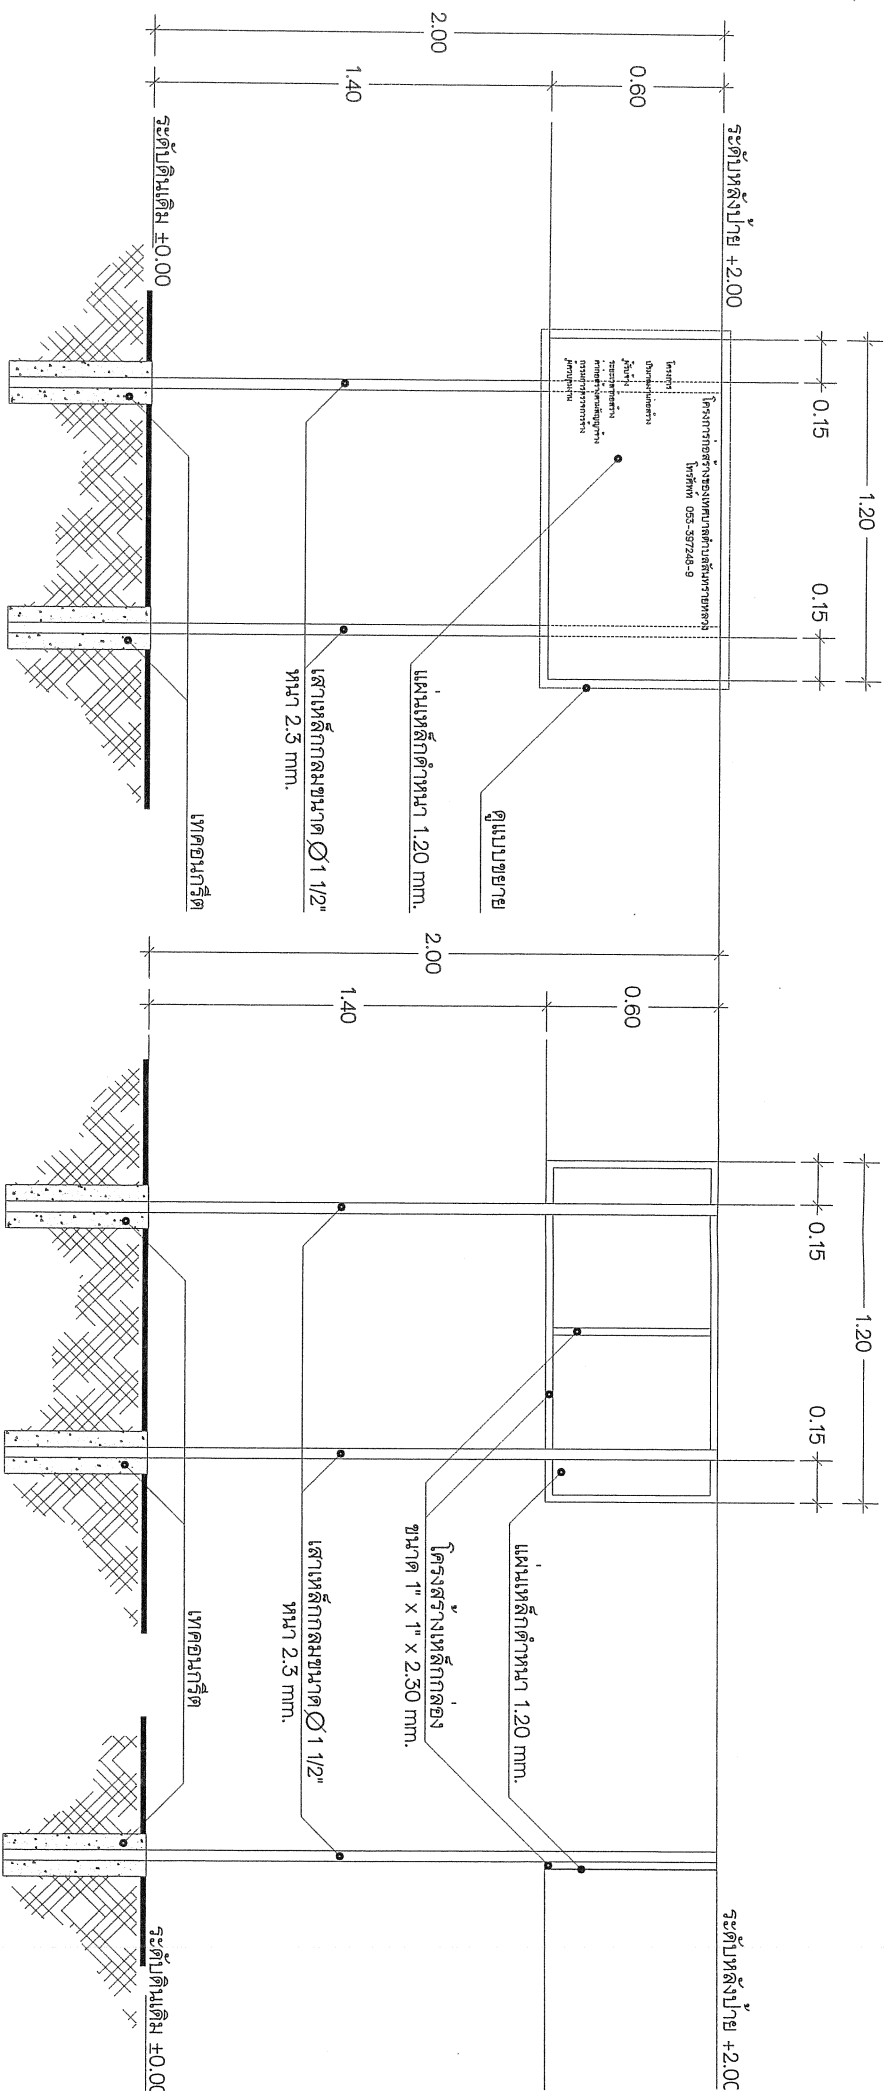

หมายเหตุ

โครงสร้างทั้งหมดทำด้วยสแตนเลสเกรด 304
ตัวแผ่นป้ายโครงสร้างทำพื้นด้วยสแตนเลสเกรด 304 (เขียน, พิมพ์, สติ๊กเกอร์)

ด้านหน้าป้าย

ด้านหลังป้าย

ด้านข้างป้าย

แบบแสดงป้ายโครงการก่อสร้าง

SCALE