

โครงการ

โครงการก่อสร้างเทพนรางระบายน้ำ คสล. โดยมีความกว้าง 1.90 เมตร ความยาวรวม 196.00 เมตร หรือมีพื้นที่ดำเนินการไม่น้อยกว่า 372.00 ตารางเมตร

ที่ตั้งโครงการ

บริเวณรางระบายน้ำ คสล.เดิม ชู่งไถลศิริสถจักรุงพระพร หลังบ้านเลขที่ 352 ถึงแนวรั้วหมู่บ้านศิริพร 7 หมู่ 2 บานเมมยอยใต้ ตำบลสนทรายน้อย อำเภอสนทราย จังหวัดเชียงใหม่

เจ้าของโครงการ

เทศบาลตำบลสนทรายหลวง

เทศบาลตำบลสนทรายหลวง
ตำบลสนทรายน้อย อำเภอสนทราย จังหวัดเชียงใหม่
โทร 0-5339-7248-9
www.sansaliuang.org

ตรวจ
นายชงโยธา / หัวหน้าฝ่ายแผนและก่อสร้าง

ตรวจ
ผู้อำนวยการกองช่าง



เห็นชอบ
นายกเทศมนตรีตำบลสนทรายหลวง

อนุมัติ

[illegible]

ยงมุต

อนันต์

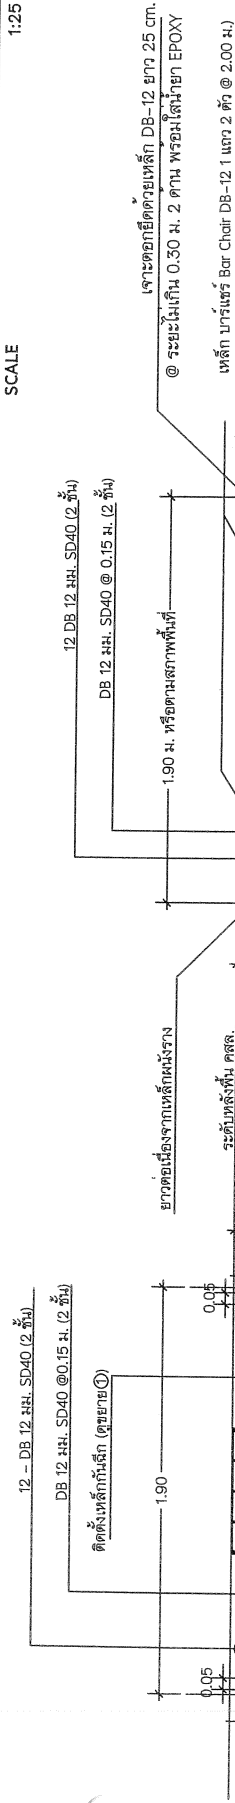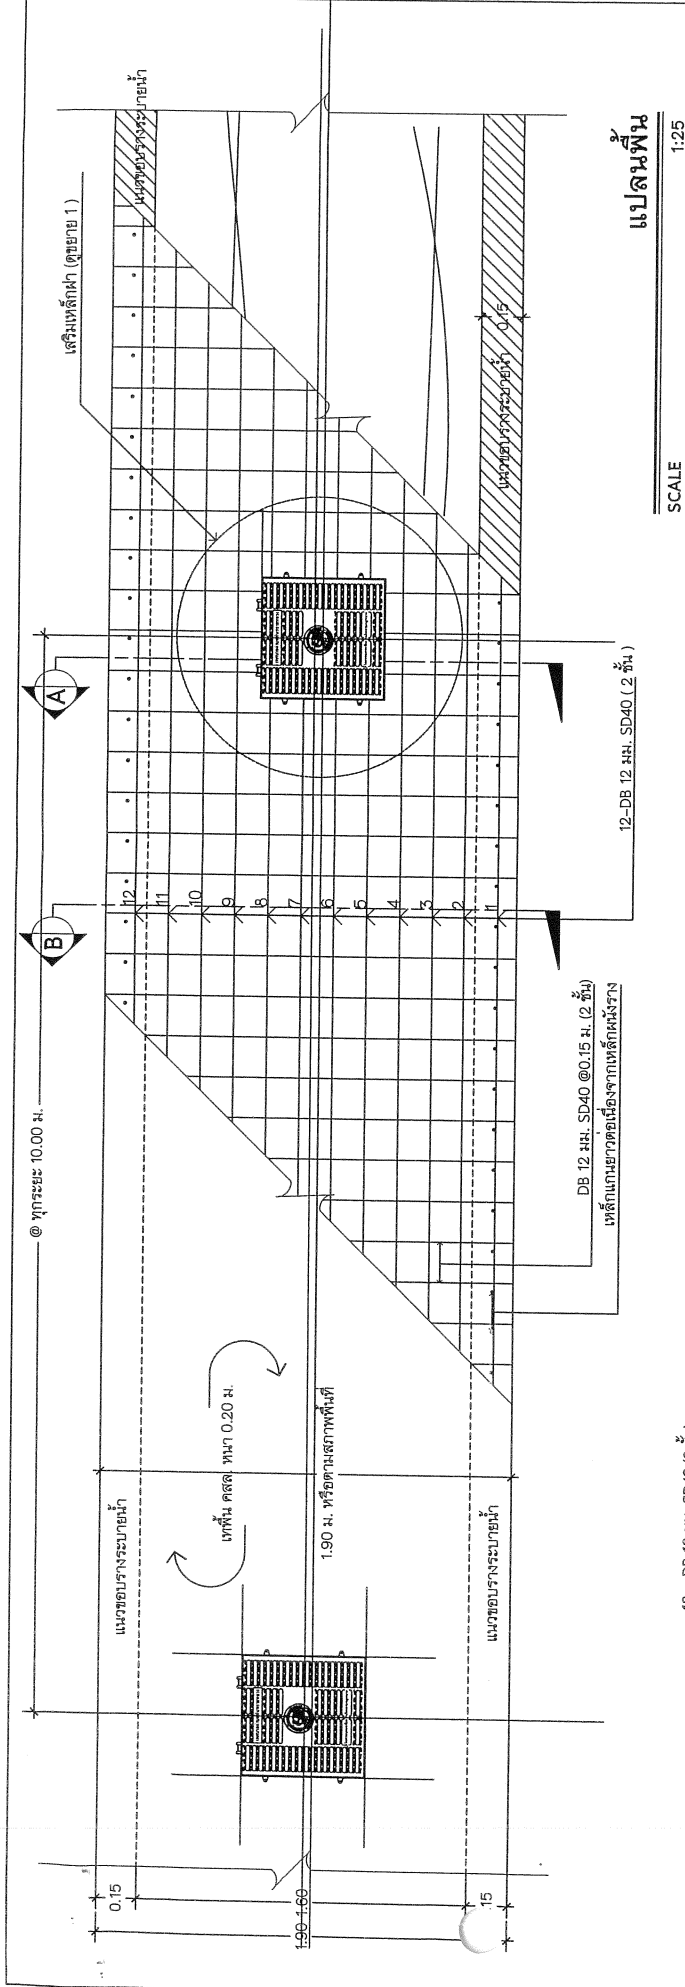


รูปตัด A


SCALE 1:20

รูปตัด B

SCALE 1:20

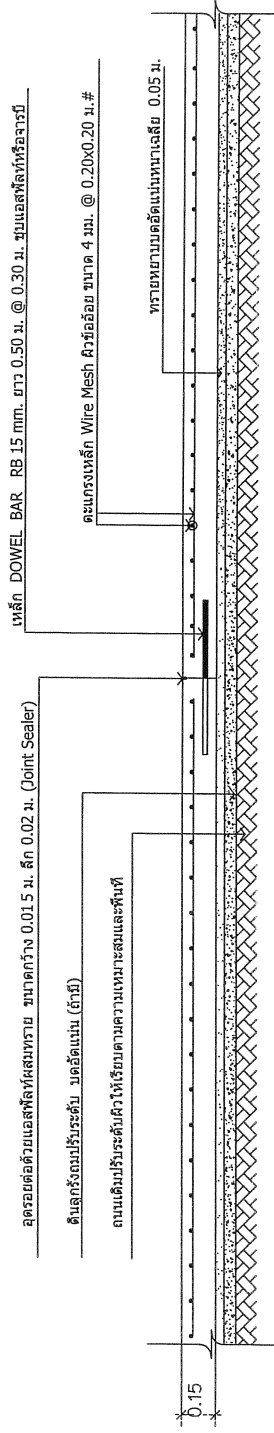

CONTRACTION JOINT ทุกระยะ 5.00 ม.

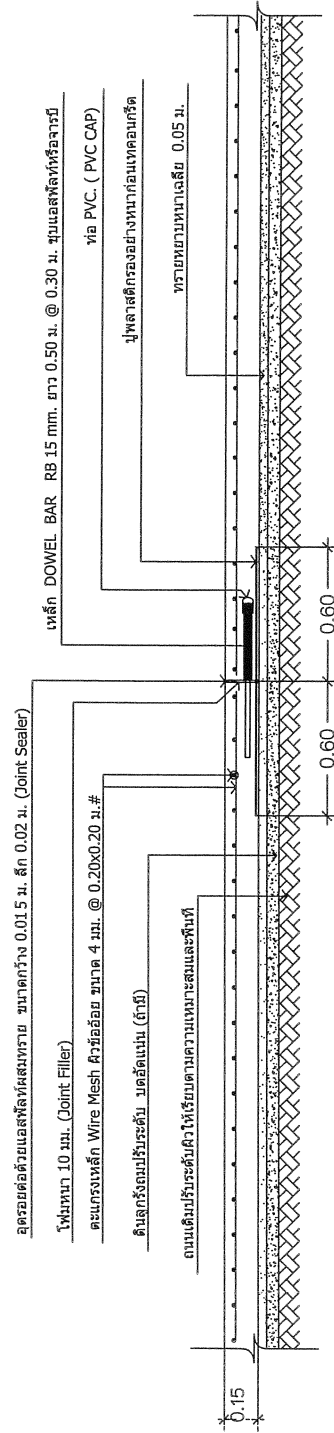

EXPANSION JOINT ทุกระยะ 40.00 ม.


โทร 0-5539-7248-9
www.sansaiiang.org

ศรวิฑู
นายช่างโยธา หัวหน้าหน่วยแบบและก่อสร้าง

สุวิฑู
ผู้อำนวยการกองช่าง

ให้เสนอ


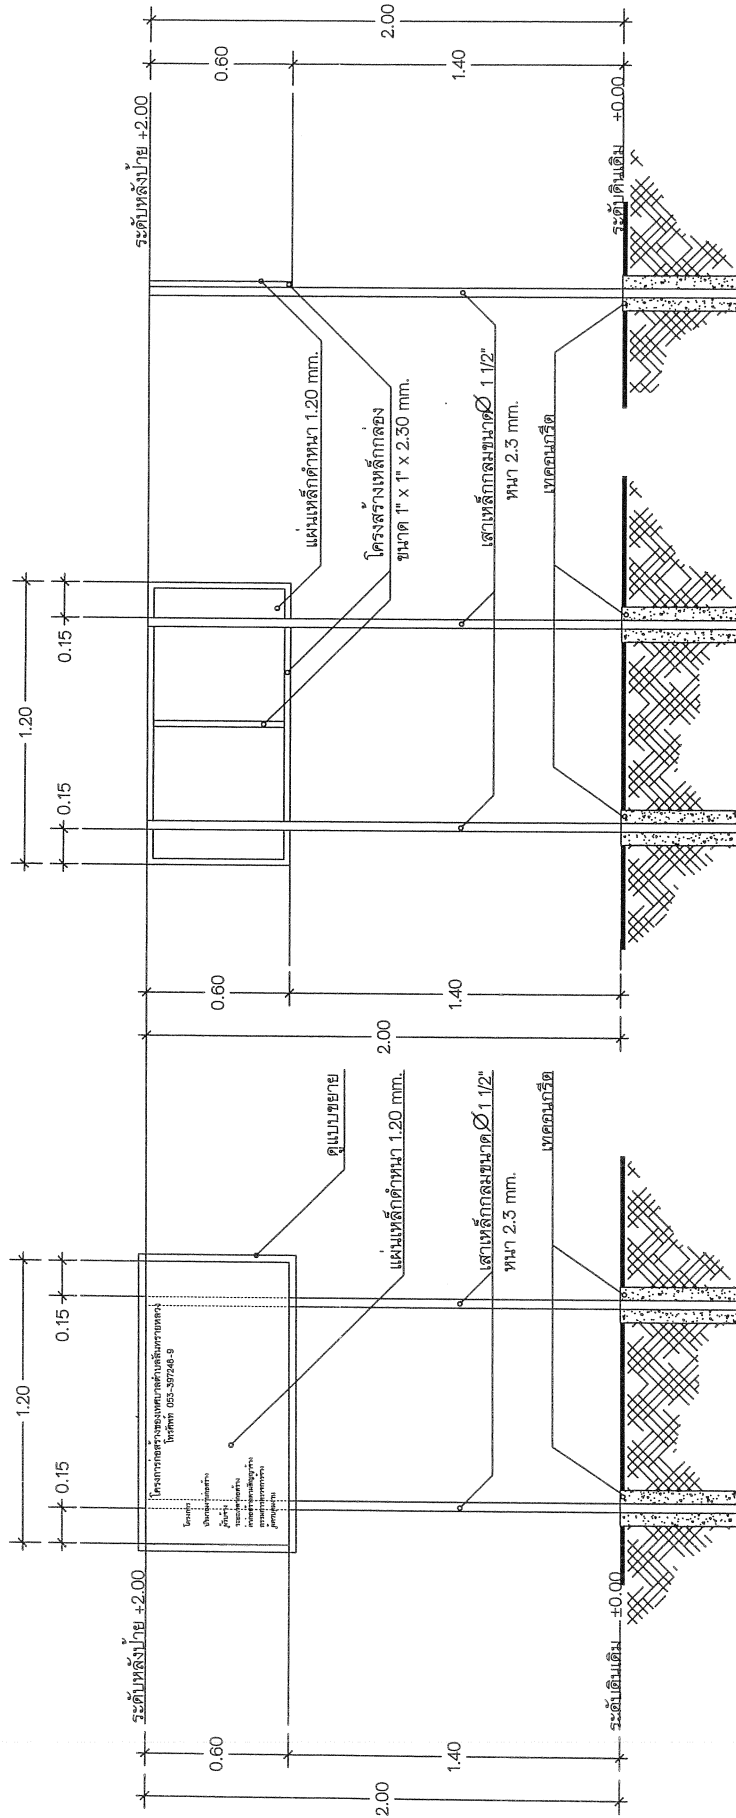

ด้านหน้า

ด้านหลัง

ด้านข้าง

หมายเหตุ

โครงข่ายทั้งหมดทาสีน้ำมันสีเขียว

ตัวแผ่นปายโครงการทาสีน้ำมันสีเขียว ด้วยสีน้ำมันสีเขียว (เขียว, ฟัน, สติ๊กเกอร์)

แบบแสดงปายโครงการก่อสร้าง

1:20

SCALE

เทศบาลตำบลสายทรายหลวง

ตำบลสายทรายหลวง อำเภอสายทราย จังหวัดเชียงใหม่

โทร 0-5339-7248-9

www.sansaiwang.org

ตรวจสอบ
นายรังโยภา หักพ่ายแบบและร่าง

ตรวจสอบ
ปลัดเทศบาลตำบลสายทรายหลวง

อนุมัติ
นายกเทศมนตรีตำบลสายทรายหลวง