

โครงการ

โครงการก่อสร้างรางระบายน้ำปิด โดยมีความกว้าง 0.40 เมตร
ความลึก 0.40-0.80 เมตร ความยาวรวม 206.00 เมตร

ที่ตั้งโครงการ

บริเวณปากซอยข้างวัดสันคะยอม ถึงตอรางเดิมหน้าบ้านเลขที่ 66 บ้านเด่นสันคะยอม
หมู่ 8 ตำบลสันทรายน้อย อำเภอสันทราย จังหวัดเชียงใหม่

เจ้าของโครงการ

เทศบาลตำบลสันทรายหลวง

เทศบาลตำบลสันทรายหลวง
ตำบลสันทรายน้อย อำเภอสันทราย จังหวัดเชียงใหม่
โทร 0-5539-7248-9
www.sansailuang.org

ตรวจ
ผู้อำนวยการกองช่าง



ตรวจ
นายช่างโยธา / หัวหน้าแบบแผนและก่อสร้าง




เห็นชอบ
ปลัดเทศบาลตำบลสันทรายหลวง



อนุมัติ
นายกเทศมนตรีตำบลสันทรายหลวง



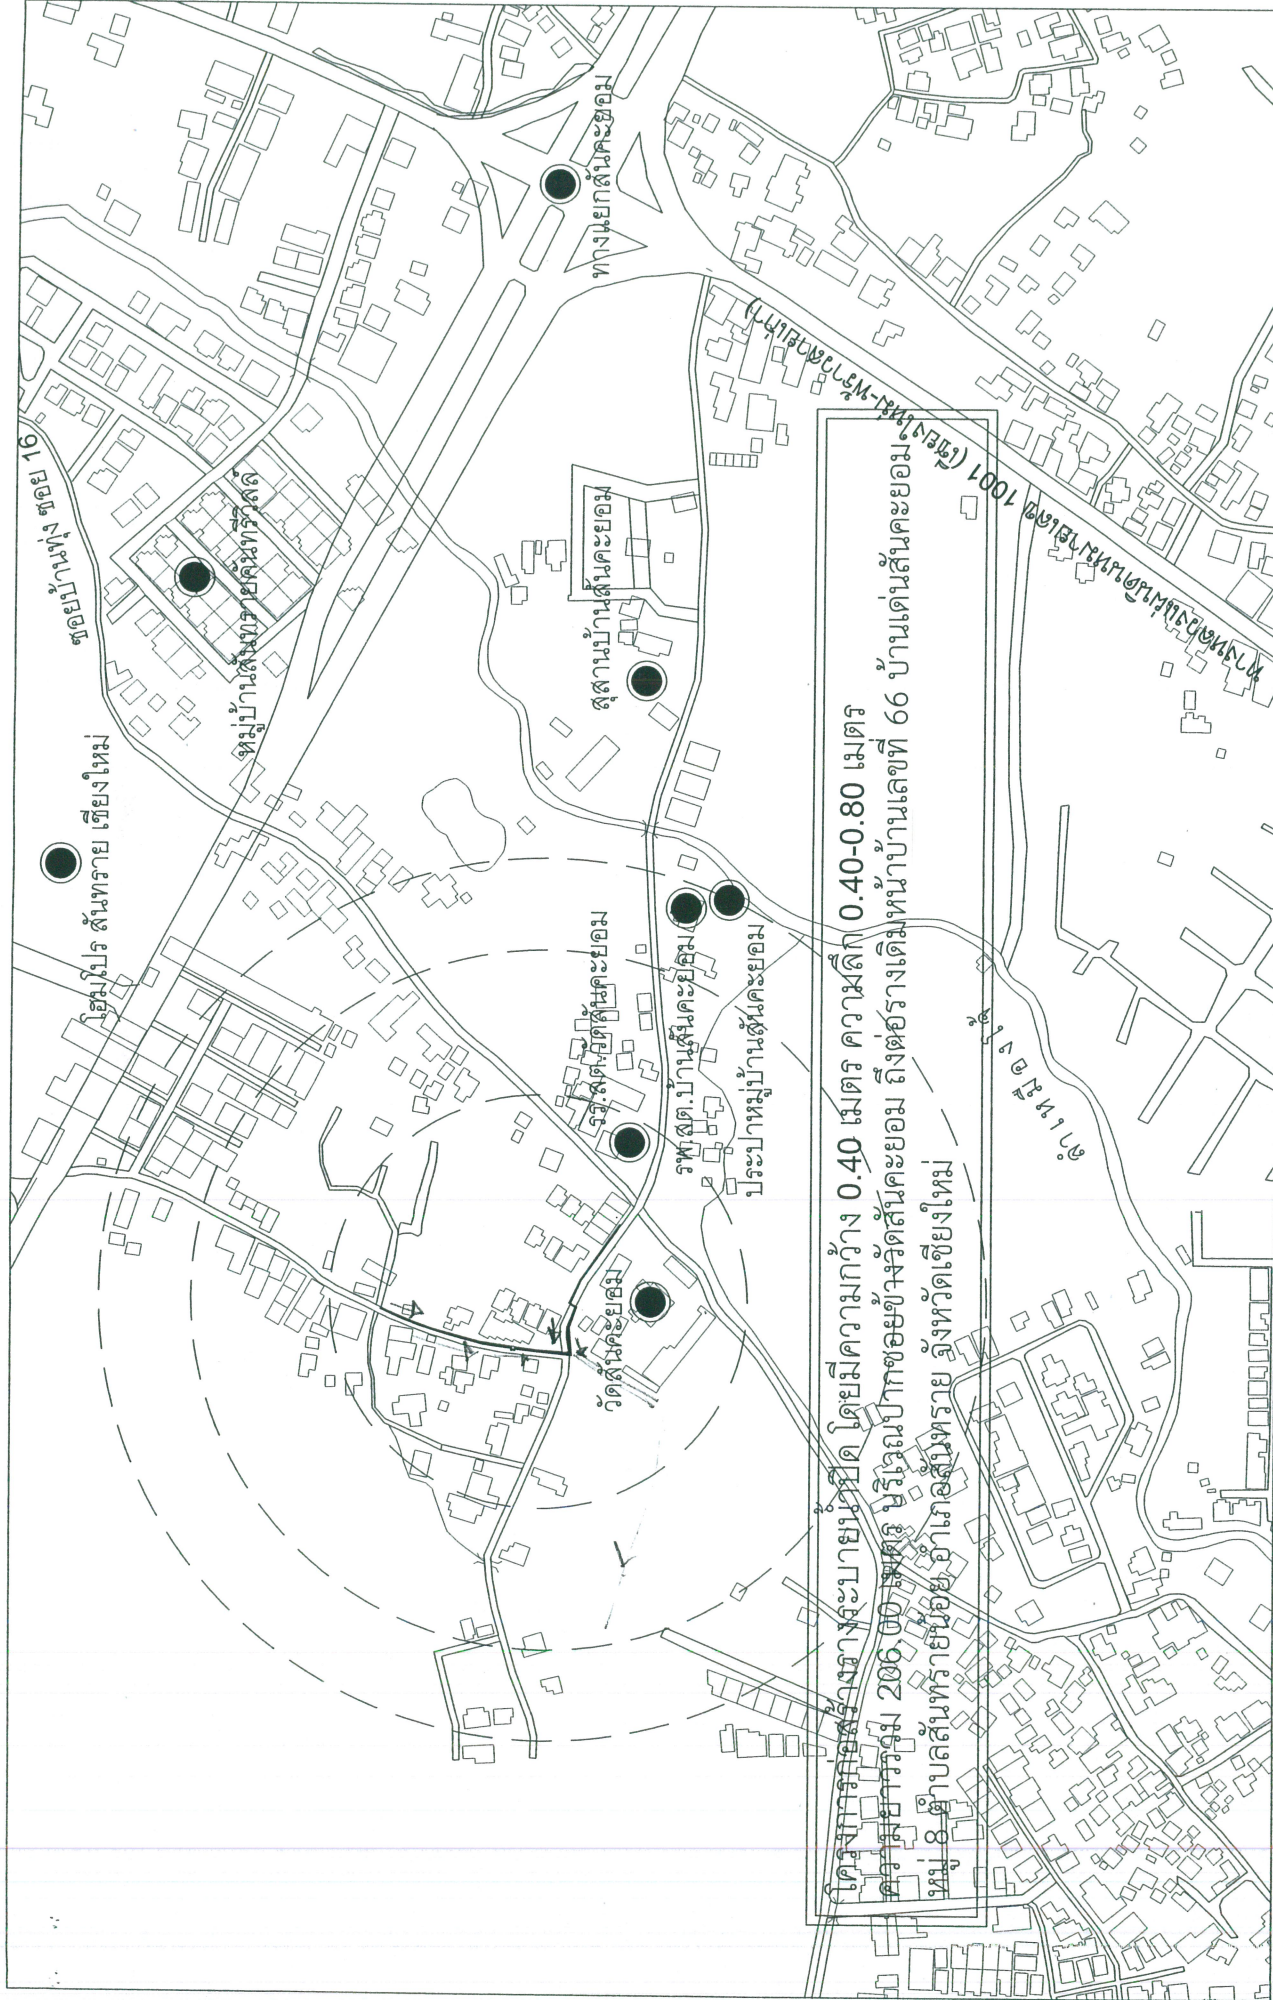

โครงการก่อสร้างทางระบายน้ำ โดยมีความกว้าง 0.40 เมตร ความลึก 0.40-0.80 เมตร


เทศบาลตำบลสันทรายหลวง
ตำบลสันทรายน้อย อำเภอสันทราย จังหวัดเชียงใหม่
โทร 0-5339-7248-9
www.sansailuang.org

ดร.จ
นายชาติโยธา / หัวหน้าหน่วยแบบแผนและผังเมือง

ดร.จ
ผู้อำนวยการกองช่าง


เ็นรอบ
ปลัดเทศบาลตำบลสันทรายหลวง

อนุมัติ
นายกเทศมนตรีตำบลสันทรายหลวง

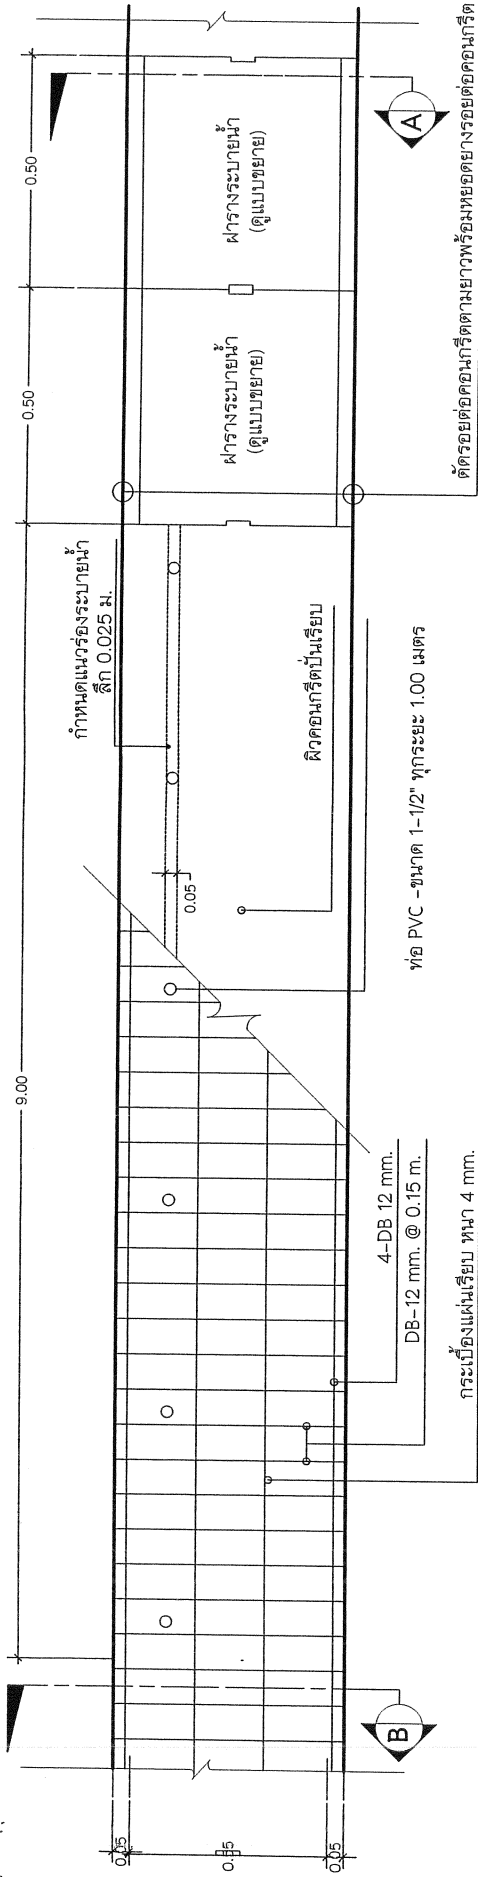

แปลนวางระบายน้ำ ค.ส.ล

SCALE 1:25

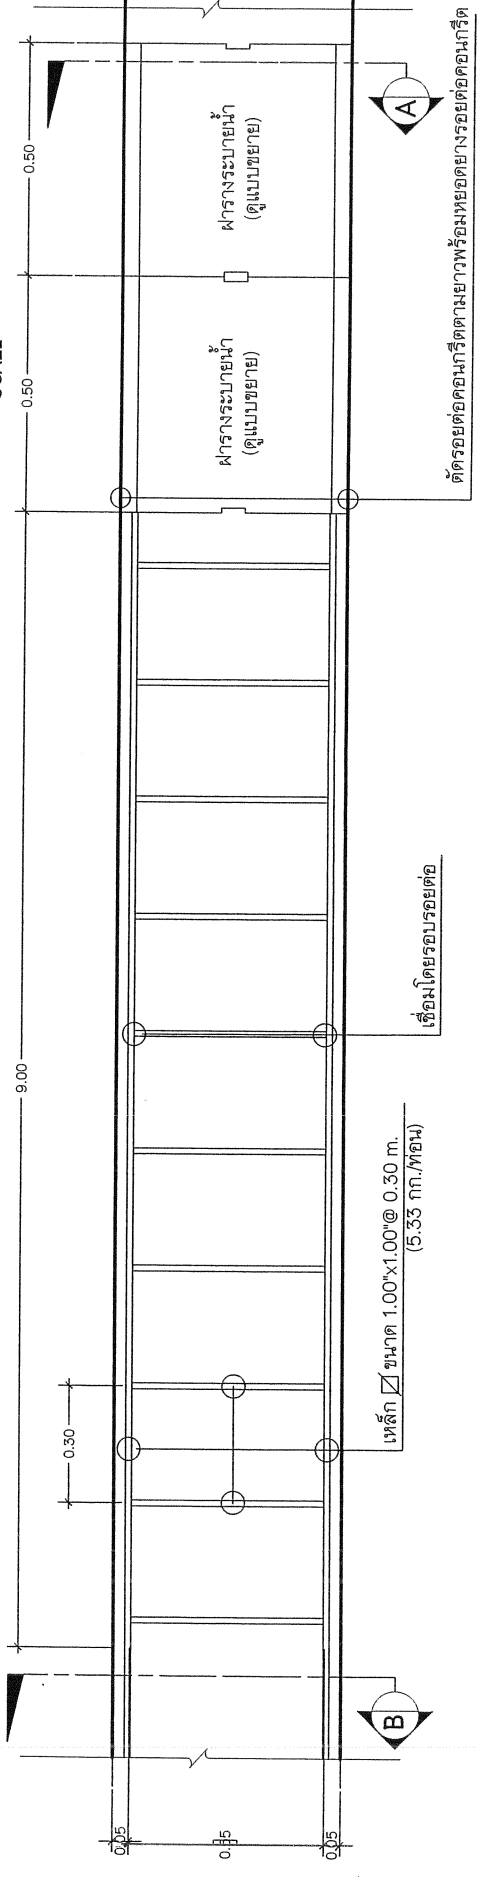

แปลนโครงสร้างระบายน้ำ ค.ส.ล

SCALE 1:25








เจาะตอกยึดด้วยเหล็ก RB-9 ยาว 10 ซม.
@ ระยะไม่เกิน 0.50 ม. 2 ด้าน พร้อมใส่น้ำยา EPOXY
กระเบื้องแผ่นเรียบ ทน 4 มม.

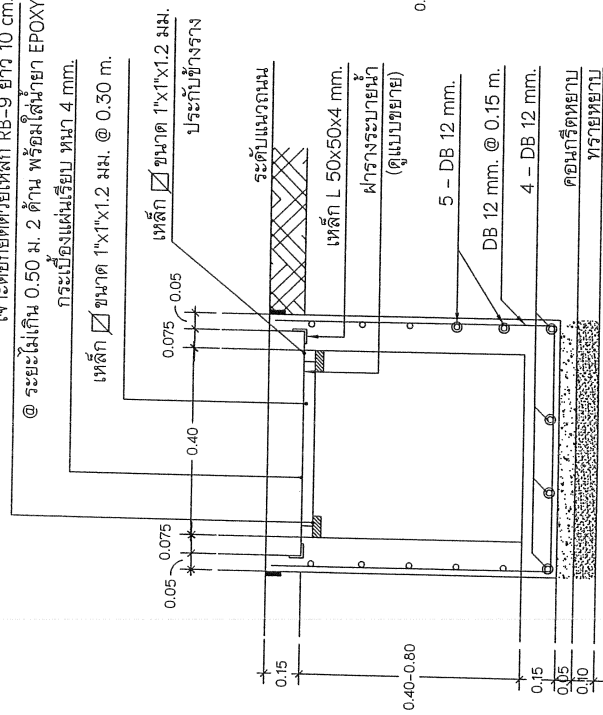

รูปตัด A

SCALE 1:25

คอนกรีตโครงสร้าง
(Strength 240 ksc. Cube)

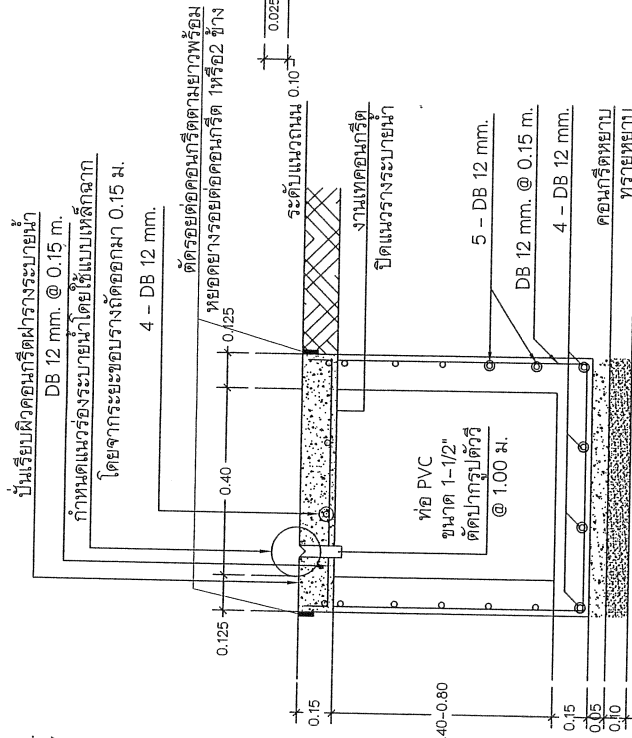

รูปตัด B

SCALE 1:25

แบบขยายตาราง

SCALE 1:25








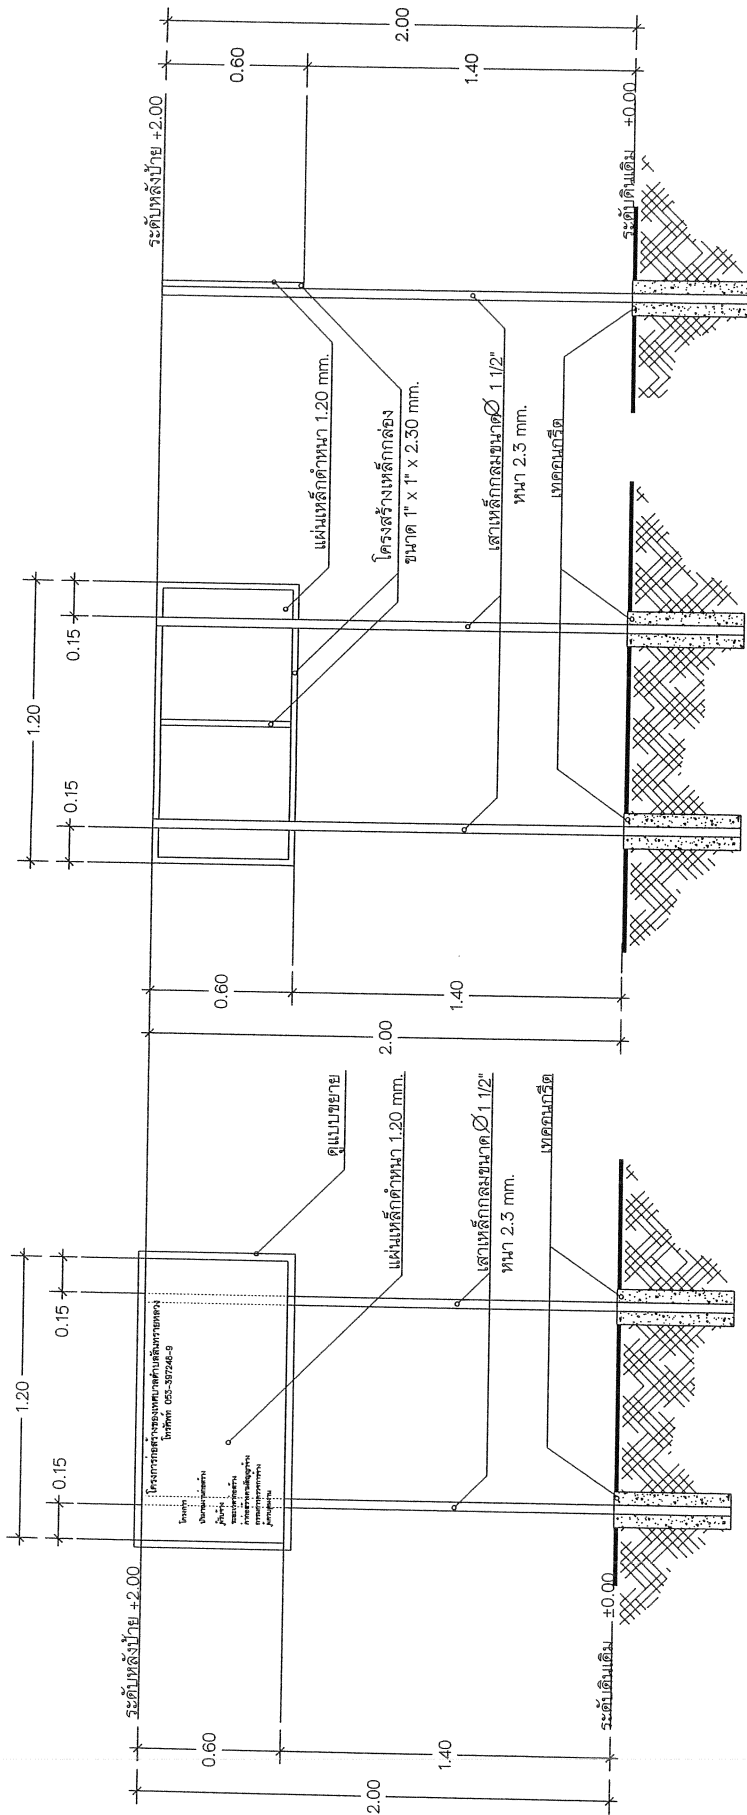

ด้านหน้าป้าย

ด้านหลังป้าย

ด้านข้างป้าย

หมายเหตุ

โครงสร้างทั้งหมดทำด้วยสแตนเลส

ตัวแผ่นป้ายโครงกระดูกทำด้วยสแตนเลส (เขียน, ฟน, สติ๊กเกอร์)

แบบแสดงป้ายโครงการก่อสร้าง

SCALE

1:20

เทศบาลตำบลสันทรายหลวง

ตำบลสันทรายน้อย อำเภอสันทราย จังหวัดเชียงใหม่

โทร 0-5339-7248-9

www.sansailuang.org

ตรวจสอบ
นายช่างโยธา / หัวหน้าแผนกและวิศวกร

ตรวจสอบ
ผู้อำนวยการกองช่าง

เห็นชอบ
ปลัดเทศบาลตำบลสันทรายหลวง

อนุมัติ
นายกเทศมนตรีตำบลสันทรายหลวง