

โครงการ

โครงการปรับปรุงผิวจราจรแบบ Overlay ด้วยแอสฟัลต์ติกคอนกรีต โดยมีความหนาเฉลี่ย 0.05 เมตร โดยมีขนาดความยาวรวม 1,233.00 เมตร ความกว้าง 4.30-9.50 เมตร หรือมีพื้นที่ดำเนินการไม่น้อยกว่า 7,938.00 ตารางเมตร

ที่ตั้งโครงการ

บริเวณถนนสายหลักบ้านแม่มอยเหนือ หมู่ 1 บ้านแม่มอยเหนือ ตำบลสันทรายน้อย อำเภอสันทราย จังหวัดเชียงใหม่

เจ้าของโครงการ

เทศบาลตำบลสันทรายหลวง

เทศบาลตำบลสันทรายหลวง

ตำบลสันทรายน้อย อำเภอสันทราย จังหวัดเชียงใหม่
โทร 0-5359-7248-9
www.sansailuang.org

ตรวจ

นายช่างโยธา / หัวหน้าแผนกแผนผังเมือง



ตรวจ

ผู้อำนวยการกองช่าง



เห็นชอบ


ปลัดเทศบาลตำบลสันทรายหลวง



อนุมัติ

นายกเทศมนตรีตำบลสันทรายหลวง



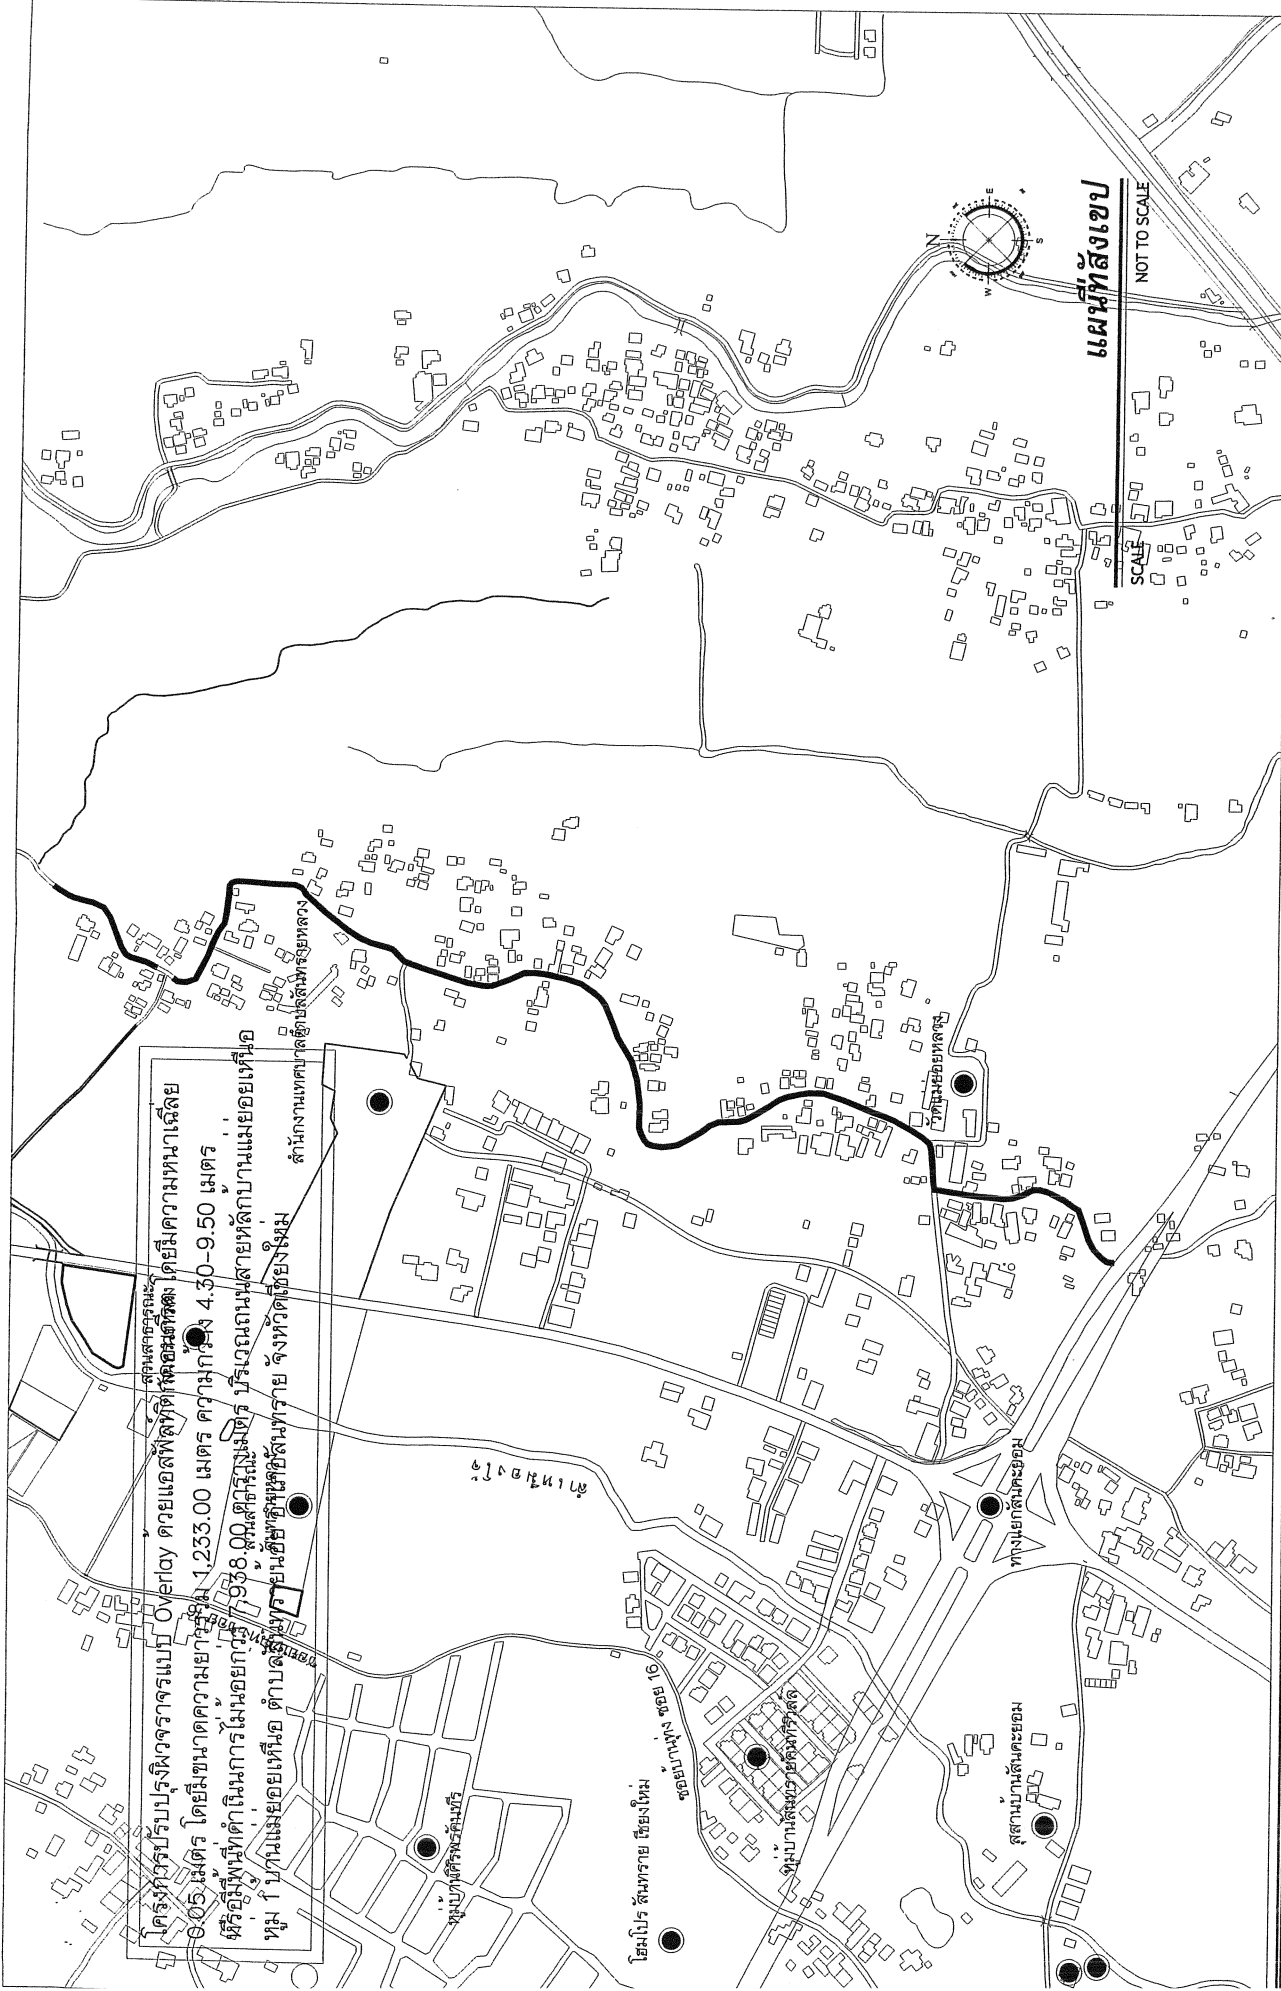


แผนที่สังเขป
NOT TO SCALE

เทศบาลตำบลสันทรายหลวง ตำบลสันทรายน้อย อำเภอสันทราย จังหวัดเชียงใหม่ โทร 0-5339-7248-9 www.sansaihuang.org	ตรวจ นายช่างโยธา / หัวหน้าแผนผังและก่อสร้าง	ตรวจ ผู้อำนวยการก่อสร้าง	เห็นชอบ ปลัดเทศบาลตำบลสันทรายหลวง	อนุมัติ นายกเทศมนตรีตำบลสันทรายหลวง
---	---	--	---	---

ขั้นตอนดำเนินการก่อสร้าง

1. ก่อนดำเนินการปูเอสพลัทท์ติดคอนกรีตให้ผู้รับจ้างเคลียร์พื้นที่จนเรียบร้อยถึงขอบรั้วรวมถึงเศษหญ้า เศษใบไม้ กิ่งไม้ วัชพืชจนสะอาดและเห็นผิวดินเดิมปราศจากสิ่งสกปรก เศษวัชพืช เศษหญ้า เศษใบไม้ กิ่งไม้ ผู้รับจ้างต้องดำเนินการขุดลอกพื้นที่นอกพื้นที่ก่อสร้าง
2. ก่อนดำเนินการปูเอสพลัทท์ติดคอนกรีตให้ผู้รับจ้างแจ้งต่อคณะกรรมการผ่านผู้ควบคุมงานให้ตรวจสภาพผิวจราจรจากถนนปูเอสพลัทท์ติดคอนกรีต (โดยจะต้องแจ้งเป็นหนังสือให้คณะกรรมการพิจารณาตรวจสอบ และต้องได้รับการอนุมัติก่อนดำเนินการ ผู้รับจ้างจึงจะปูเอสพลัทท์ติดคอนกรีตได้ ห้ามผู้รับจ้างดำเนินการเองโดยพลการ)
3. ขั้นตอนการปูเอสพลัทท์ติดคอนกรีต ผู้รับจ้างต้องปูตั้งแต่ผิวจราจรเดิม และขอบไหล่ทางจนชิดกับแนวรั้ว หรือตามขอบเขตที่ดินของเขตแนวปูเอสพลัทท์ติดคอนกรีต
4. ในกรณีที่ปูเอสพลัทท์ติดคอนกรีตไหล่ทางผู้รับจ้างต้องใช้เครื่องตบดินตบอัดผิวให้ตรงตบเสมอกับผิวที่บดอัดด้วยเครื่องจักร และต้องตบอัดผิวให้มีความเรียบสม่ำเสมอ ไม่เป็นหลุมเป็นแอ่ง โดยไหล่ทางขอบถนนที่ดำเนินการตบหรือบดอัดผู้รับจ้างต้องใช้ความระมัดระวังในการตบ บดอัดไม่ให้ขอบปะปาหมู่บ้านเกิดความเสียหายหรือชำรุด หากเกิดการเสียหายหรือชำรุด ผู้รับจ้างจะต้องเป็นผู้รับผิดชอบในการซ่อมแซมทอประปาดังกล่าว

*หมายเหตุ ขั้นตอนการก่อสร้างดังกล่าวให้ถือเป็นข้อกำหนด และเป็นส่วนหนึ่งของสัญญา หากผู้รับจ้างไม่ดำเนินการตามขั้นตอนดังกล่าว ผู้ควบคุมงานและคณะกรรมการฯ สามารถแจ้งให้ผู้รับจ้างดำเนินการแก้ไข ปรับปรุง ซ่อมแซม หากผู้รับจ้างไม่ปฏิบัติตามผู้ควบคุมงานและคณะกรรมการฯ สามารถแจ้งให้ผู้รับจ้างจะดำเนินการแก้ไข ปรับปรุง ซ่อมแซม ให้เรียบร้อย และให้ผู้รับจ้างแจ้งต่อคณะกรรมการผ่านผู้ควบคุมงานให้เข้าตรวจสอบความเรียบร้อยจนกว่าคณะกรรมการจะแจ้งให้ผู้รับจ้างดำเนินการก่อสร้างต่อไปได้

ตำบลสันทรายน้อย อำเภอสันทราย จังหวัดเชียงใหม่
โทร 0-5539-7248-9
www.sansailuang.org

ตราง
นายสงัด โสตา / หัวหน้าฝ่ายแผนและก่อสร้าง


ตราง
ผู้อำนวยการก่อสร้าง

เห็นชอบ




ตามที่กำหนดไว้ในโครงการหรือตามสภาพพื้นที่
โดยคิดตามพื้นที่รวมของโครงการ

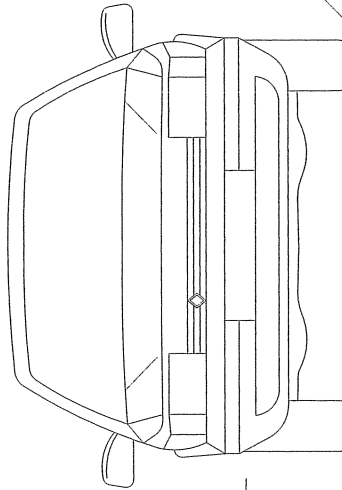

แปลนลาดยางผิวถนนแบบ Asphalt concrete

SCALE

1:75

TACK COAT (CRS - 2)

ผิวจราจรแอสฟัลต์ติกคอนกรีตหนา 0.04 - 0.06 ม. หรือทั้งโครงการโดยเฉลี่ย 0.05 ม.

0.80-1.00 ม.

ลงหินคลุกพร้อมบดอัดแน่น
ปรับผิวไหล่ทาง (ถ้ามี)

ตามที่กำหนดไว้ในโครงการหรือตามสภาพพื้นที่โดยคิดตามพื้นที่รวมของโครงการ

รูปตัด A

SCALE

1:25



โทร 0-5339-7248-9


www.SansaiLuang.org

ออกแบบเขียนแบบ
นายชงโยธา

ตรวจ
ผู้ชำนาญการกองช่าง

เห็นชอบ


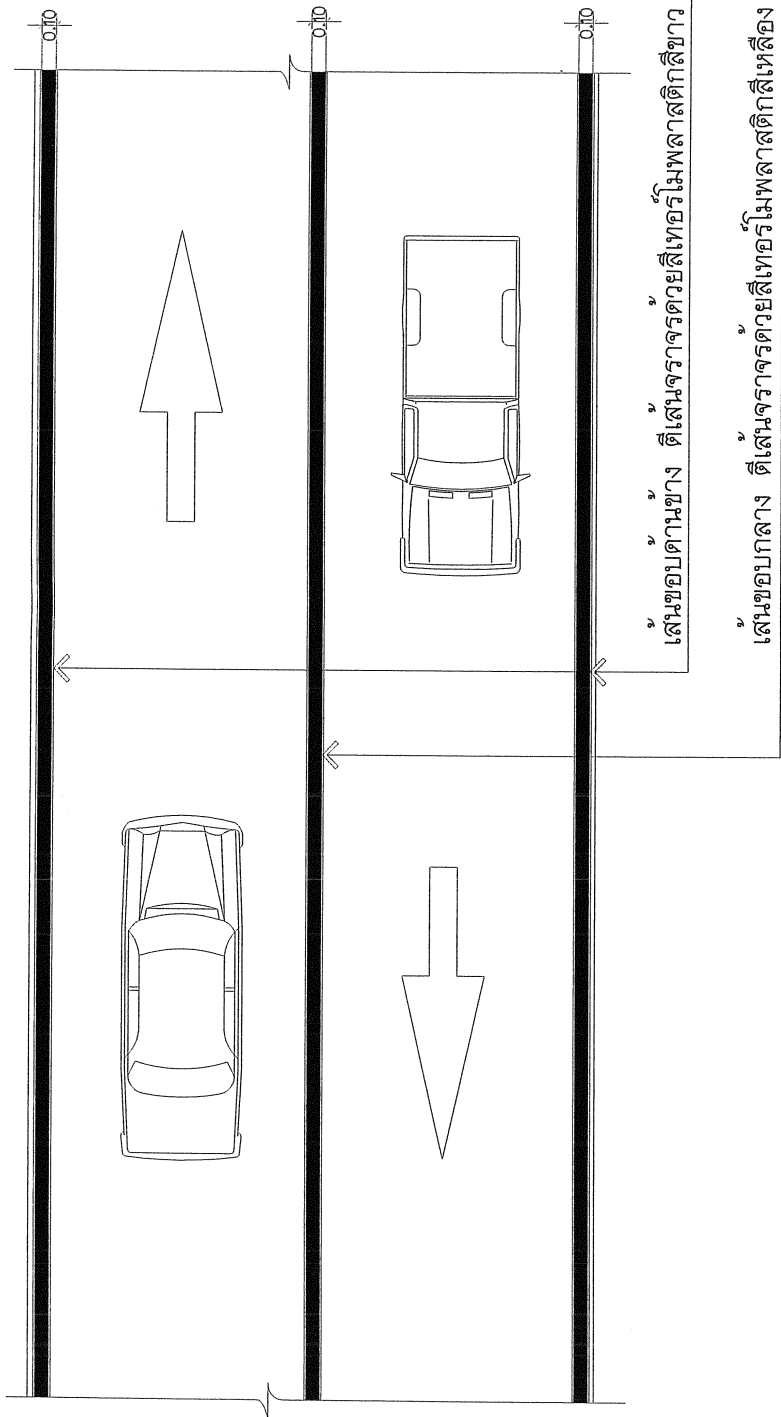

แบบขยายงานตีเส้นจราจร

SCALE 1:75

เทศบาลตำบลสันทรายหลวง
ตำบลสันทรายน้อย อำเภอสันทราย จังหวัดเชียงใหม่
โทร 0-5339-7248-9
www.SansaiLuang.org

ออกแบบ/เขียนแบบ
นายชางไฮธา



ตรวจ
ผู้อำนวยการกองช่าง

เห็นชอบ
ปลัดเทศบาลตำบลสันทรายหลวง

อนุมัติ
นายกเทศมนตรีตำบลสันทรายหลวง

เส้นหยุด

ต้องอยู่ตำแหน่งห่างจากแนวขอบผิวจราจรของทางขวางหน้า
ไม่น้อยกว่า 1.00 ม. และไม่เกิน 10.00 ม.

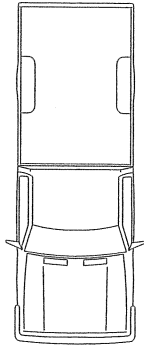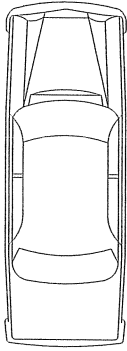

เส้นขอบกลาง ที่เส้นจราจรด้วยสีเทอร์โมพลาสติกสีเหลือง

เส้นขอบด้านข้าง ที่เส้นจราจรด้วยสีเทอร์โมพลาสติกสีขาว

เส้นหยุด ที่เส้นจราจรด้วยสีเทอร์โมพลาสติกสีขาว กว้าง 0.30 ม.

ขี้นก

1.00-10.00 ม.

0.30

เชื่อมทางด้วย
แอสฟัลต์ติกคอนกรีต

พื้นที่ทางเดินเท้า

พื้นที่ทางเดินเท้า

แบบขยายงานตีเส้นจราจร

Not To Scale

SCALE

เทศบาลตำบลนทรายหลวง

ตำบลนทรายน้อย อำเภอสนทราย จังหวัดเชียงใหม่

โทร 0-5339-7248-9

www.sansaiuang.org

ออกแบบเขียนแบบ
นางสาวชยา

ตรวจ
ผู้อำนวยการกองช่าง

ให้มอบ
เปิดเทศบาลตำบลนทรายหลวง

อนุมัติ
นายกเทศมนตรีตำบลนทรายหลวง

