

โครงการ

โครงการติดตั้งรางกันตกเหล็ก (guard rail) โดยมีขนาดความสูงไม่น้อยกว่า 0.80 เมตร ความยาวรวม 240.00 เมตร

ที่ตั้งโครงการ

บริเวณซอย 2 (ซอยบ้านป่าไผ่เหนือ ซอย 2) หมู่ 2 บ้านแม่มะคาบ ตำบลสันพระเนตร อำเภอสันทราย จังหวัดเชียงใหม่

เจ้าของโครงการ

เทศบาลตำบลสันทรายหลวง




เทศบาลตำบลสันทรายหลวง
ตำบลสันทรายน้อย อำเภอสันทราย จังหวัดเชียงใหม่
โทร 0-5339-7248-9
www.sansailuang.org

ตรวจ
นายราชโยธา / หัวหน้าฝ่ายแบบและก่อสร้าง

ตรวจ
ผู้อำนวยการกองช่าง


เห็นชอบ
ปลัดเทศบาลตำบลสันทรายหลวง

อนุมัติ
นายกเทศมนตรีตำบลสันทรายหลวง

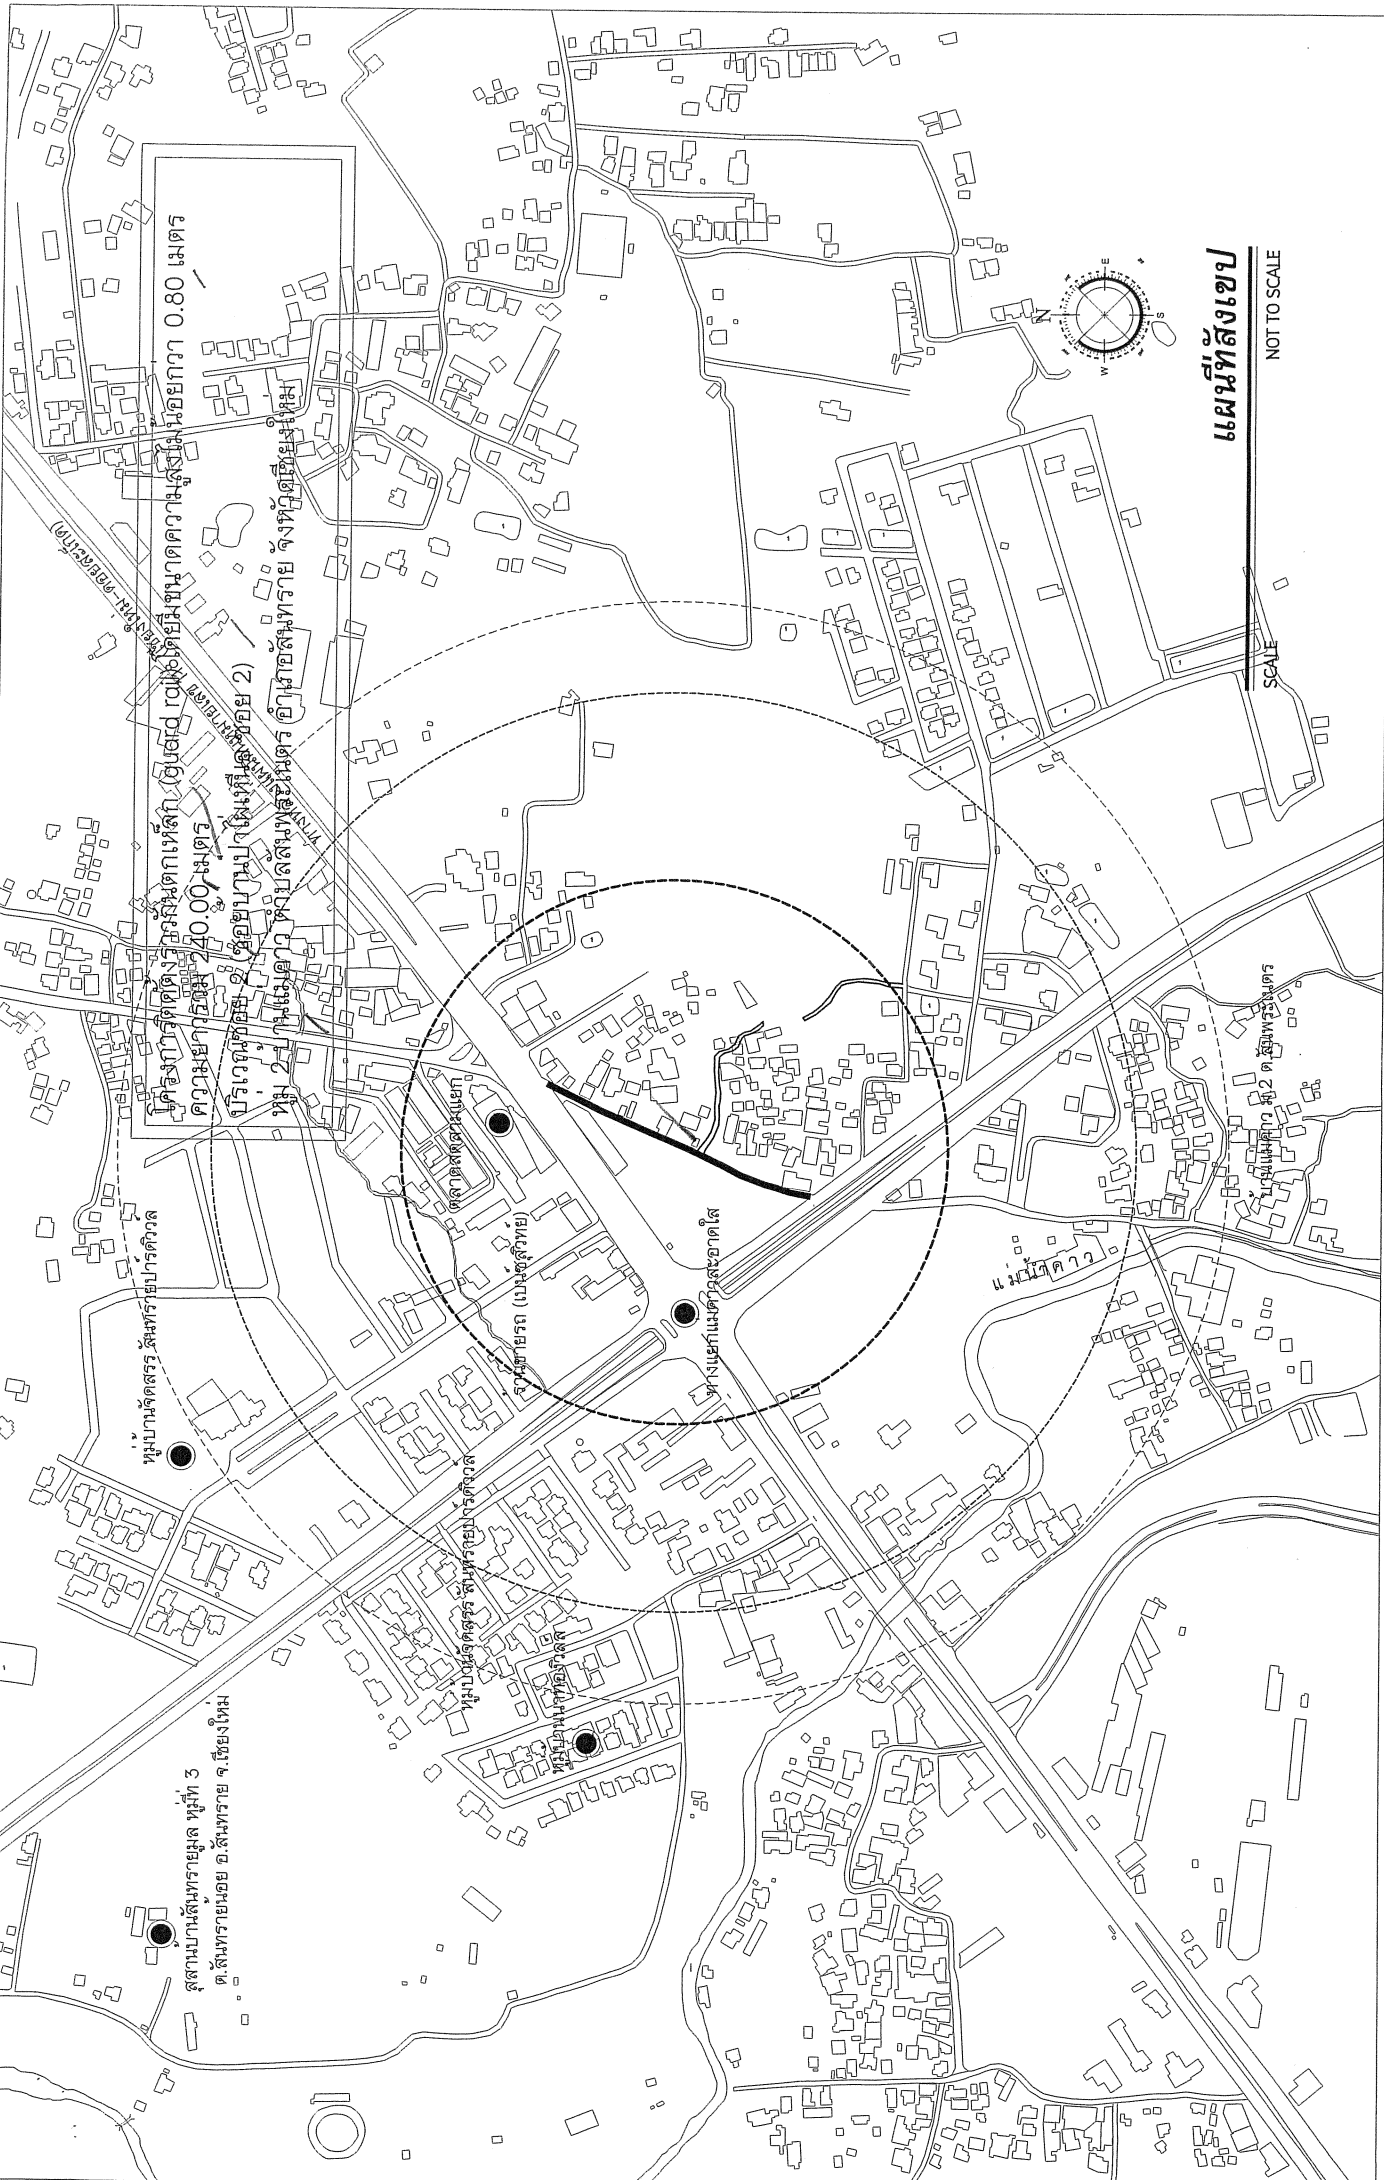

แผนที่สังเขป

NOT TO SCALE

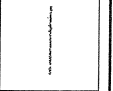


เทศบาลตำบลสันทรายหลวง
ตำบลสันทรายน้อย อ.สันทราย จ.เชียงใหม่
โทร 0-5539-7248-9
www.sansailuang.org

ตรวจ
นายช่างโยธา / หัวหน้าฝ่ายแบบแปลนและก่อสร้าง


ตรวจ
ผู้อำนวยการกองช่าง

เห็นชอบ
ปลัดเทศบาลตำบลสันทรายหลวง


อนุมัติ
นายกเทศมนตรีตำบลสันทรายหลวง

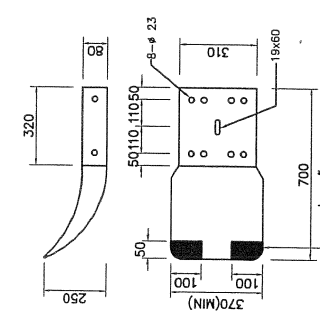


แบบขยาย 3 แผ่นปลาย GUARD RAIL
(ดูรายการประกอบแบบ 3B 11 ตามแบบเลขที่ ๑๖-304)
มาตราส่วน 1 : 10

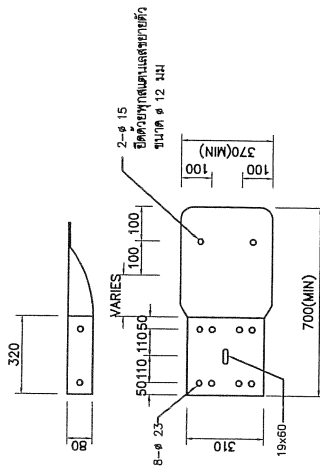


แบบขยาย 4 แผ่นปลาย GUARD RAIL
มาตราส่วน 1 : 10

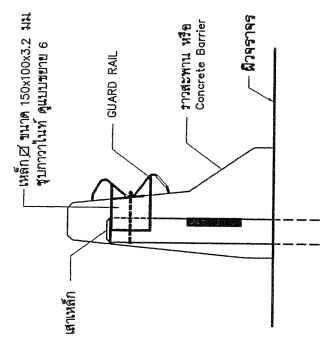


แบบขยาย 5
มาตราส่วน 1 : 10

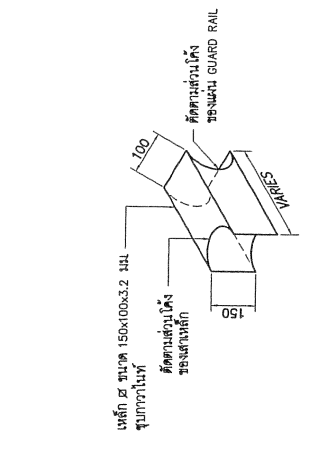


แบบขยาย 6 เหล็กกล่องสำหรับบริเวณ
ไม่แสดงมาตราส่วน

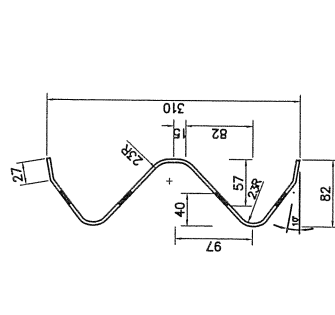


รูปตัด GUARD RAIL
มาตราส่วน 1 : 3

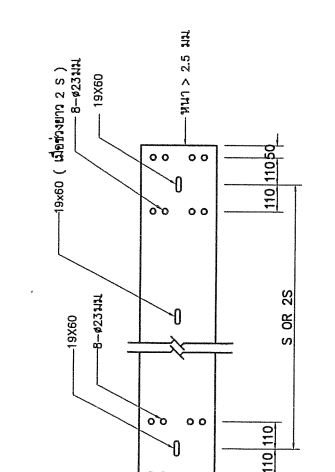

รูปด้านหน้า GUARD RAIL
มาตราส่วน 1 : 3






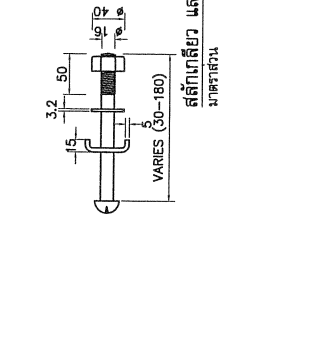


สลักเกลียว และแป้นเกลียว
มาตราส่วน 1 : 3

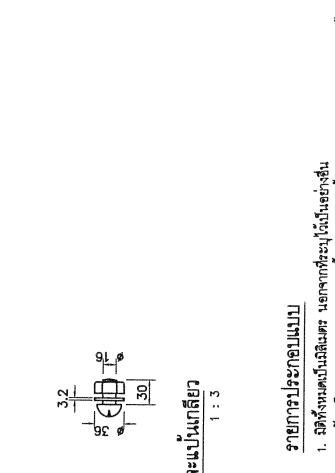

รายการประกอบแบบ


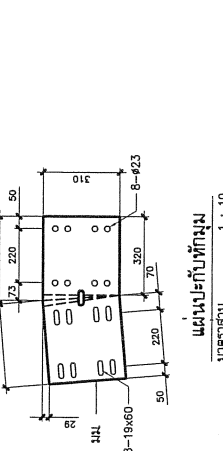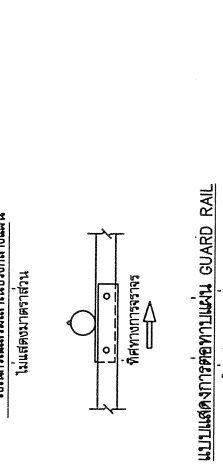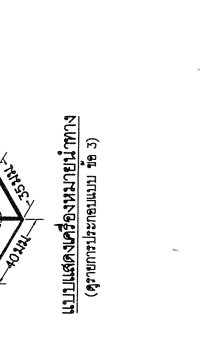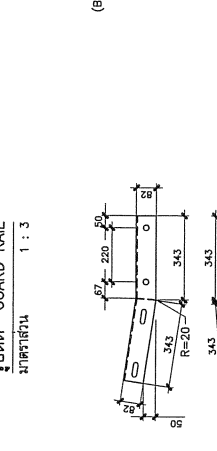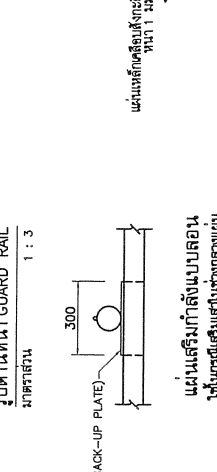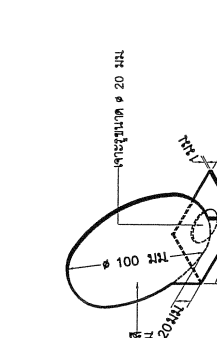

แบบแสดงเครื่องหมายทาง
(ดูรายการประกอบแบบ 3B 3)

แบบแสดงการตัดทอนแผ่น GUARD RAIL
ไม่แสดงมาตราส่วน

แบบประกอบ GUARD RAIL (2/2)
(แสดงรายละเอียดประกอบ)

แบบประกอบ GUARD RAIL (2/2)
(แสดงรายละเอียดประกอบ)