
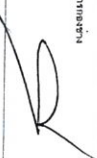


โครงการ ก่อสร้างผนังค.ส.ล.

มติโครงการ

บริเวณลำเหมืองแม่แก้ว(ช่วงตั้งแต่สะพานถึงสุดเขตเทศบาล)
หมู่ที่ 2 บ้านปาลาน ตำบลสันทรายหลวง อำเภอสันทราย จังหวัดเชียงใหม่
เจ้าของโครงการ
สำนักงานเทศบาลตำบลสันทรายหลวง


---	--	--	---	---

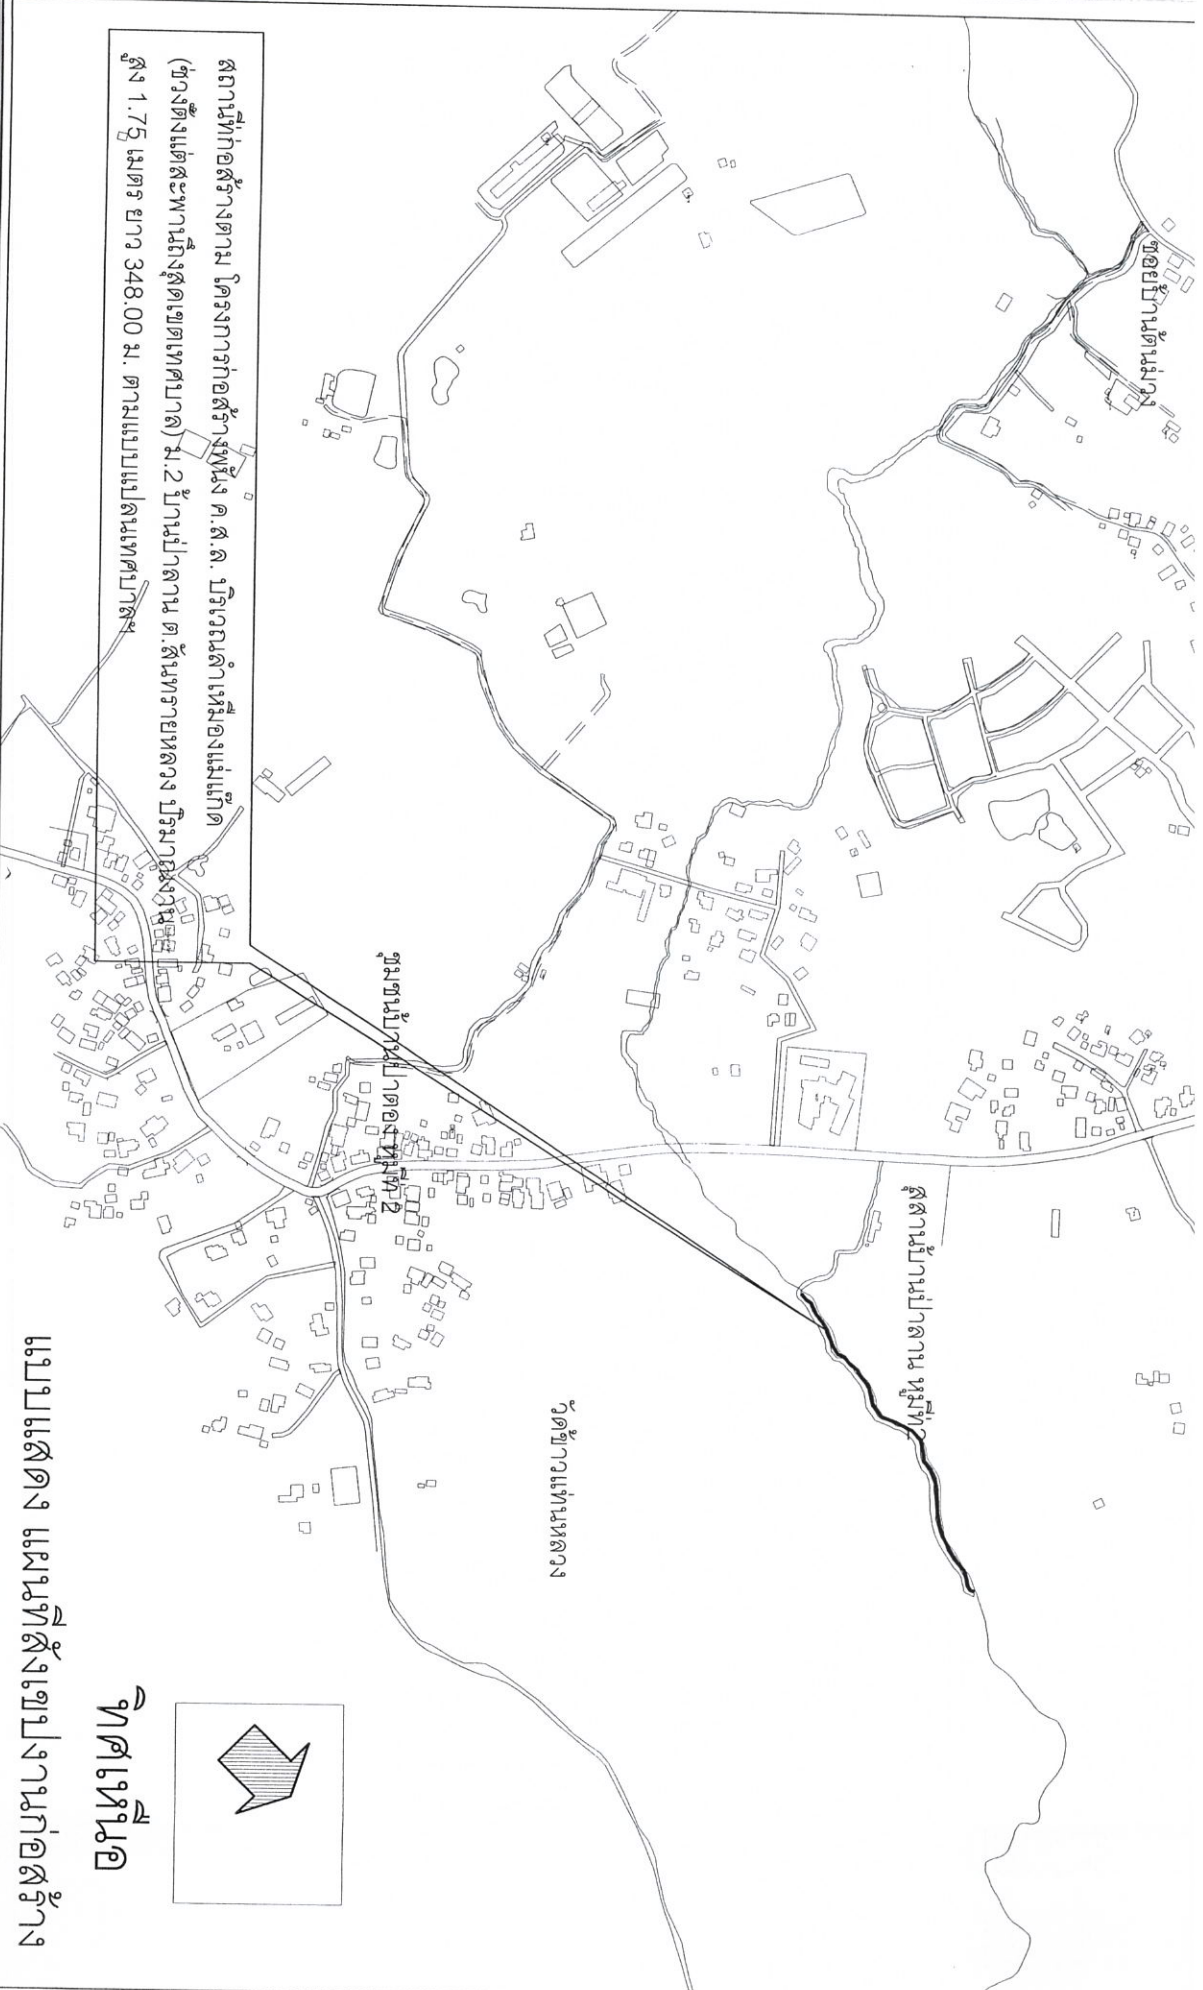

สูง 1.75 เมตร ยาว 348.00 ม. ตามแบบแปลนเทศบาล


แบบแสดง แผนที่ส่งงานก่อสร้าง

ทิศเหนือ

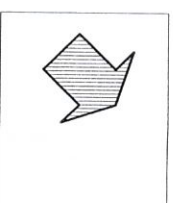



เทศบาลตำบลสันทรายหลวง
ตำบลสันทรายน้อย อำเภอสันทราย จังหวัดเชียงใหม่
โทร 0-5339-7248-9
www.Sansaiuang.org

ออกแบบ/เขียนแบบ นายวิชา	สำรวจ ผู้ชำนาญการ	เขียนสรุป ปลัดเทศบาล	อนุมัติ นายกเทศมนตรีตำบลสันทรายหลวง
----------------------------	----------------------	-------------------------	--

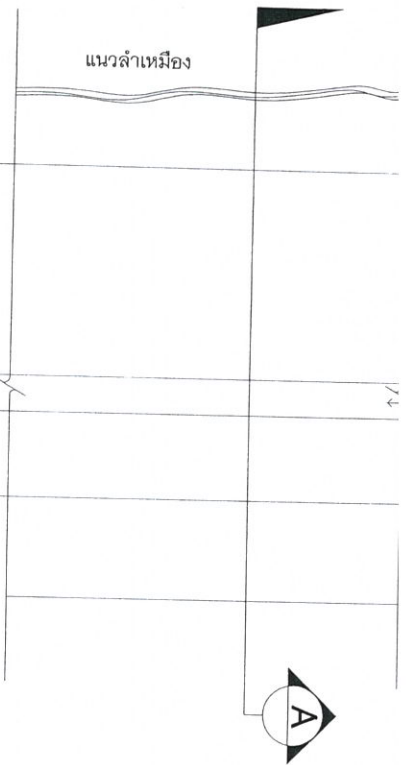

แบบแปลน

SCALE 1:50-2:50 1:20

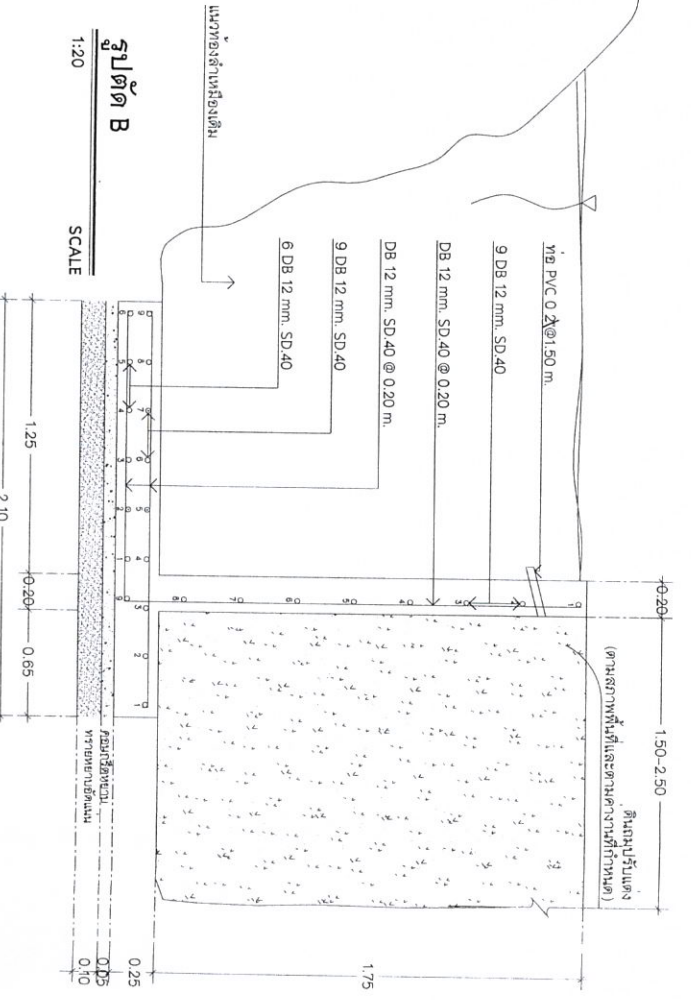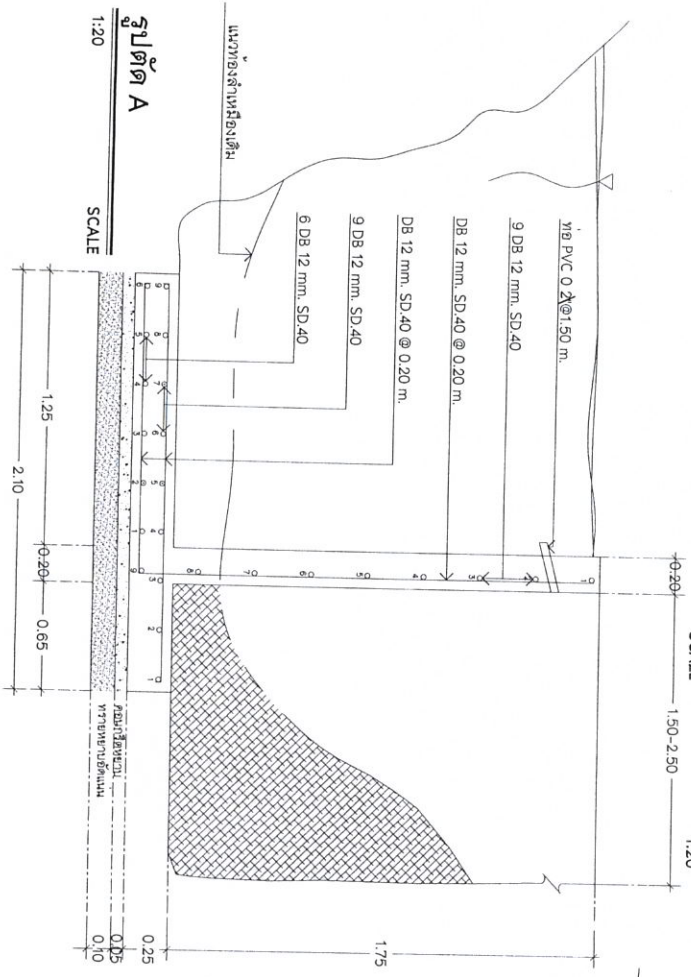

แบบแสดง พ้นก้นดิน สูง 1.75 เมตร

1. ก่อนส่งมอบงานงวดสุดท้ายต้องปรับพื้นที่ให้เรียบร้อย ทำความสะอาดบริเวณที่ก่อสร้างจนเป็นที่ยอมรับของคณะกรรมการการตรวจการจ้าง
 2. รายละเอียด สัณฐาน แบบแปลน การก่อสร้าง ให้มีการเปลี่ยนแปลงได้ตามความเหมาะสมทั้งที่ไม่ขัดกับวิชาชีพที่ดี และอยู่ในดุลยพินิจของผู้จ้าง คณะกรรมการตรวจการจ้างและผู้ควบคุมงาน การเพิ่มหรือลดปริมาณงานให้เพิ่มหรือลดตามราคาต่อหน่วยงานนั้นๆ
 3. กรณีที่โครงการก่อสร้างมีผลทดสอบวัสดุคอนกรีต สามารถใช้ค่ากำลังอัดที่ผ่านเกณฑ์มาตรฐานที่อายุคอนกรีต 7 วัน หรือ 14 วันได้ (280) Ksc.
 4. ให้ใช้เหล็กเส้นข้ออ้อย(DB) ชั้นคุณภาพระดับ SD40
- มีกำลังรับแรงดึงที่จุดครากไม่น้อยกว่า 4000 Ksc.

โทร 0-5339-7248-9

นายช่างโยธา

