

โครงการ

โครงการก่อสร้างรางระบายน้ำ คสล. 0.80

ขนาดความกว้าง 0.80 ม. ความลึก 0.80-1.20 ม. ความยาว 167.00 เมตร

ที่ตั้งโครงการ


บริเวณซอยเขาบางสูงเตย ซอย 7

หมู่ 4 บ้านสันตะยอม ตำบลสันทรายน้อย อำเภอสันทราย จังหวัดเชียงใหม่


เจ้าของโครงการ

เทศบาลตำบลสันทรายหลวง

เทศบาลตำบลสันทรายหลวง
ตำบลสันทรายน้อย อำเภอสันทราย จังหวัดเชียงใหม่
โทร 0-5359-7248-9
www.SansaiLuong.org

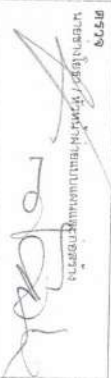ตรา
นายช่างโยธา/หัวหน้าแผนกช่าง


ตรา
ผู้อำนวยการกองช่าง

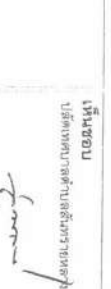
เห็นชอบ
นายกเทศมนตรีตำบลสันทรายหลวง


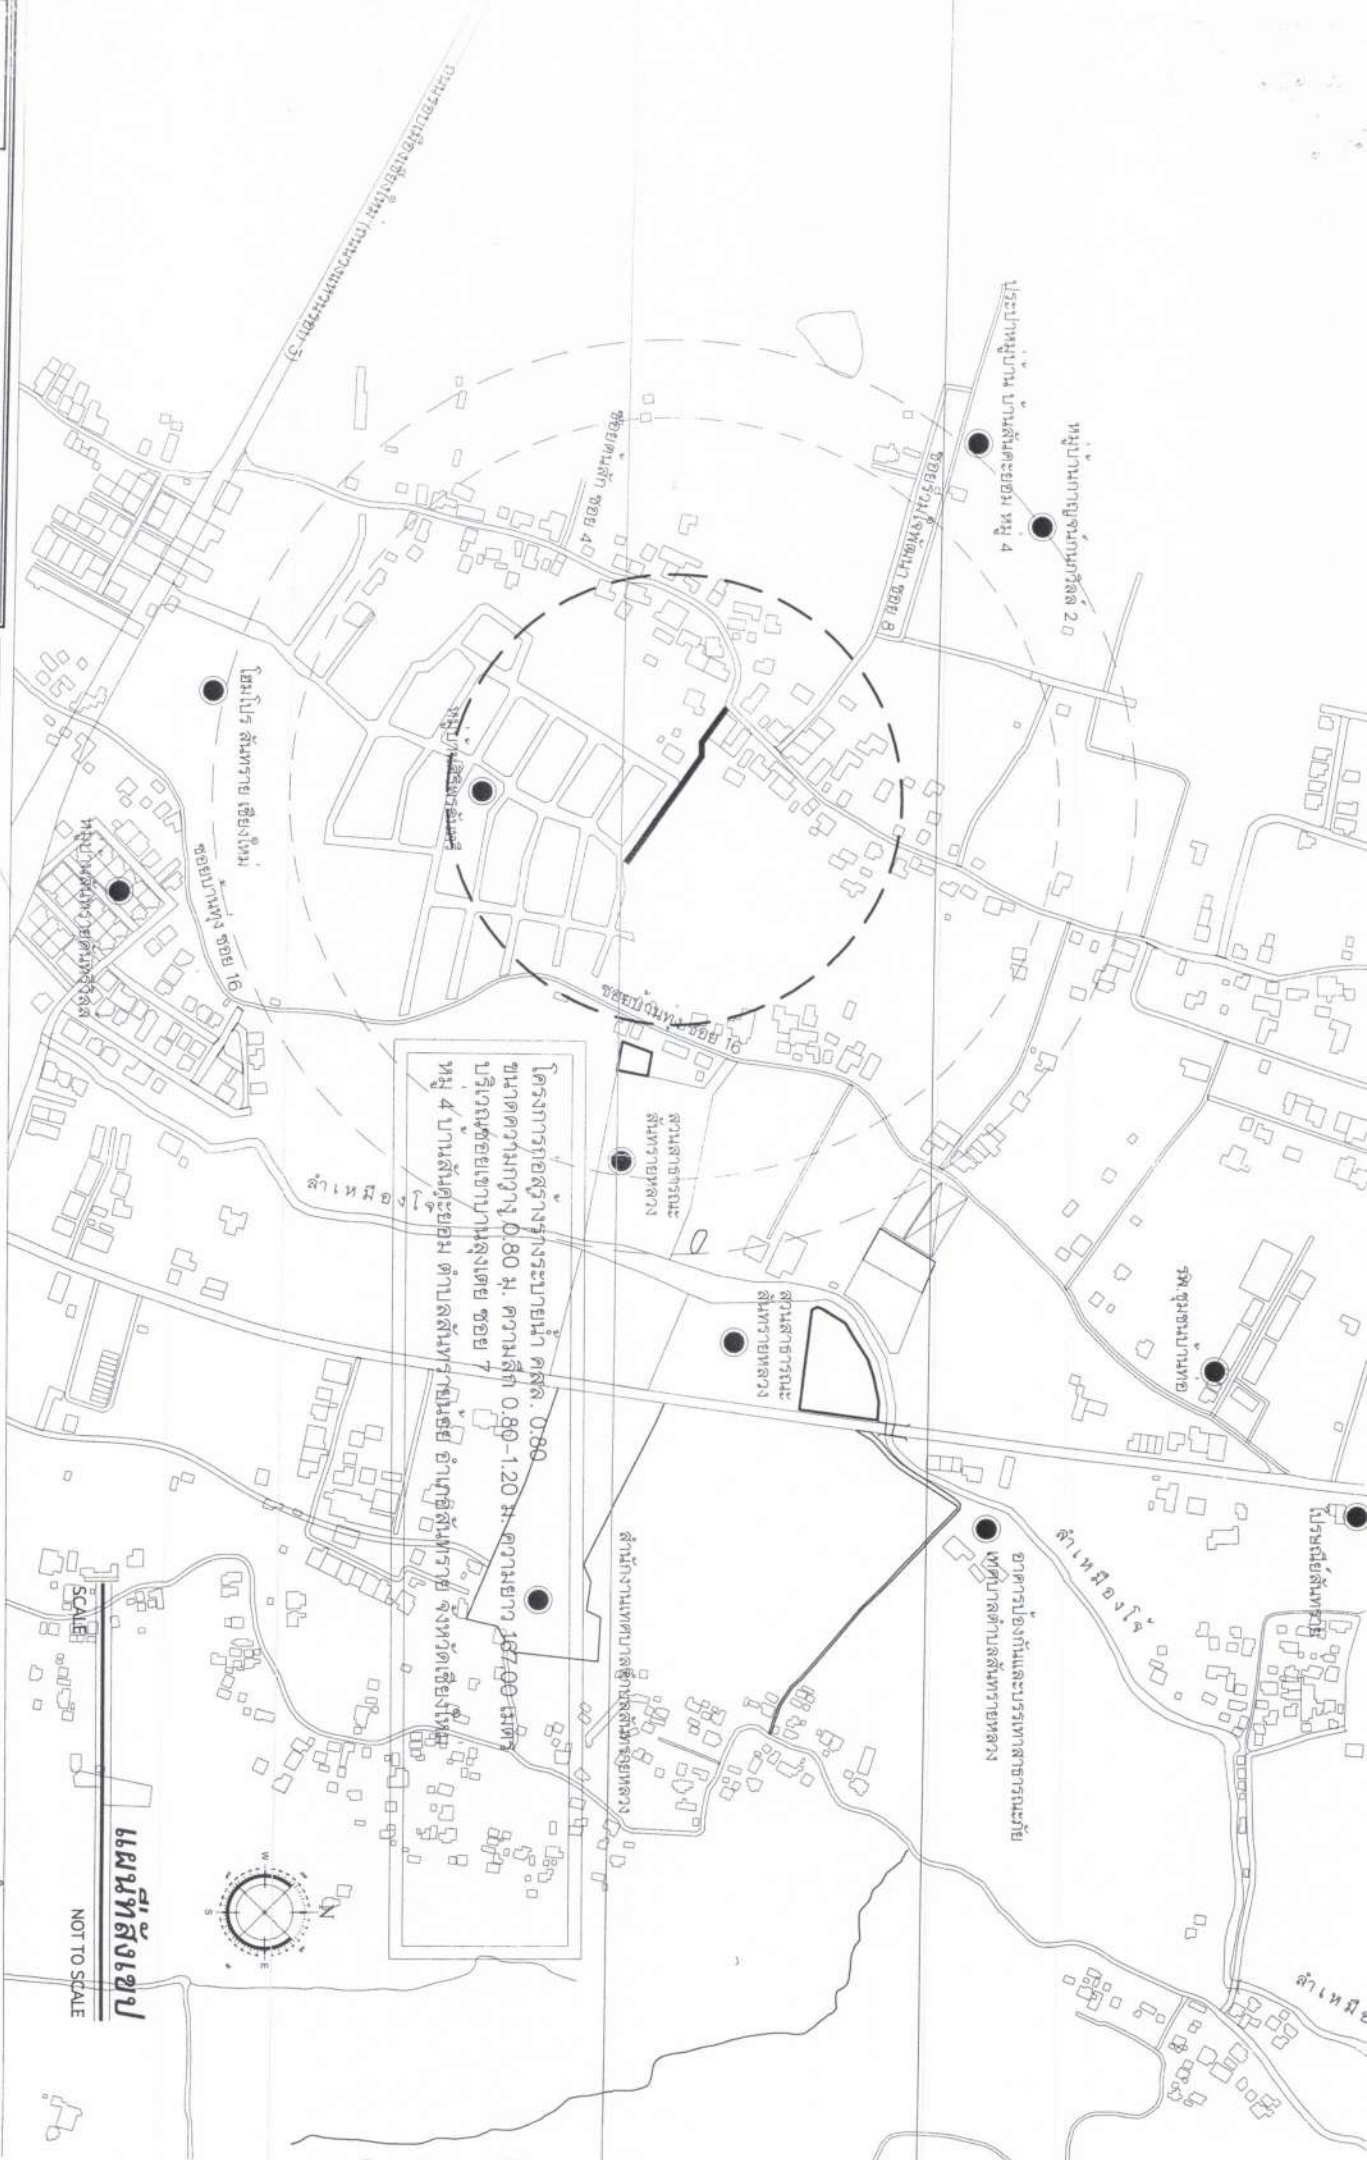
อนุมัติ
นายกเทศมนตรีตำบลสันทรายหลวง


[illegible]






รายการประกอบแบบ

หม้ายเหตู่



๒. วัสดุที่ใช้ในงานก่อสร้างทองใช้เหล็กที่ผลิตภายในประเทศไม่น้อยกว่าร้อยละ ๙๐ ของปริมาณเหล็กที่ต้องใช้ทั้งหมดตามสัญญา ผู้รับจ้างจะต้องจัดทำแผนการใช้วัสดุที่ผลิตภายในประเทศ (ตามข้อ ๑ และ ๒) ภายใน ๓๐ วัน นับตั้งจากวันที่ตกลงนามสัญญา เพื่อให้คณะกรรมการตรวจรับวัสดุพิจารณาต่อไป

เทศบาลตำบลสนทรายหลวง
ตำบลสนทรายหลวง อำเภอสนทราย จังหวัดเชียงใหม่
โทร 0-5339-7248-9
www.sonsailaeng.org

ตรวจ

นายอานันท์ / หัวหน้าสำนักงานเมืองสนทราย



ตรวจ

ผู้อำนวยการกองช่าง




เห็นชอบ


นายกเทศมนตรีตำบลสนทรายหลวง



อนุมัติ

นายกเทศมนตรีตำบลสนทรายหลวง

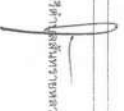

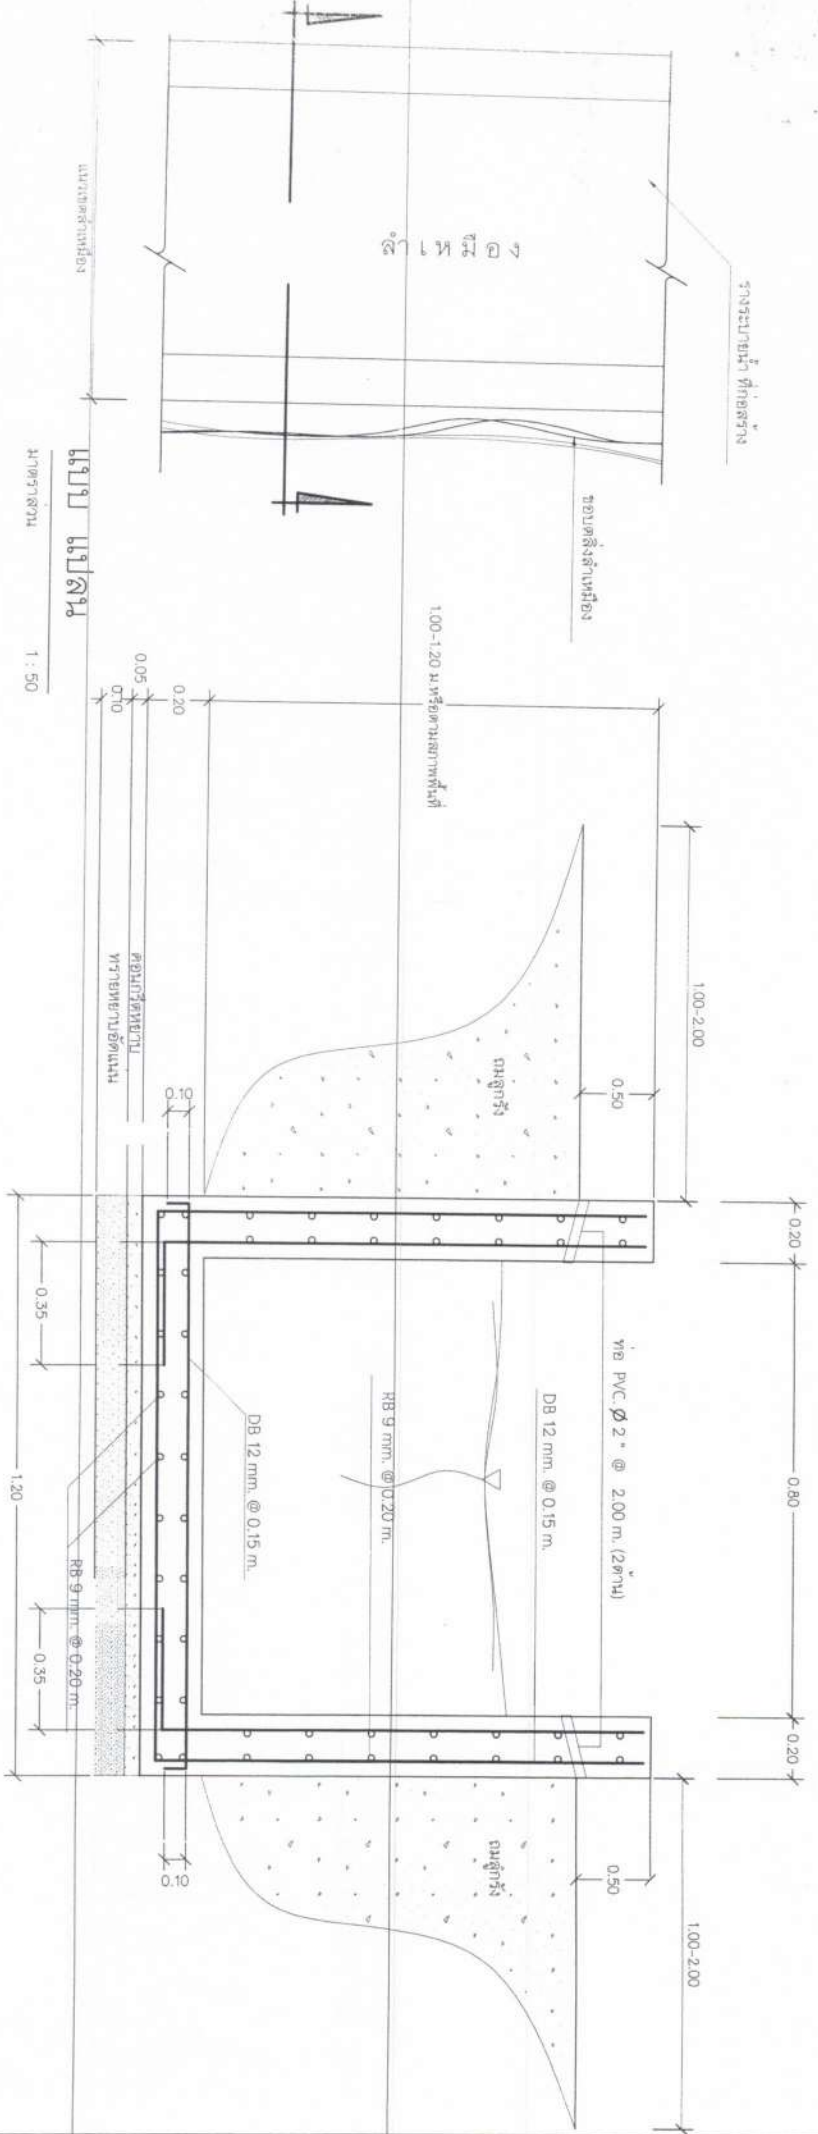

ข้อกำหนดประกอบแบบแปลนก่อสร้าง

1. ก่อผนังช่องบ่งางวงสุดสุดท้ายของประป้ที่ใ้เรียบรอย ทำความสะอาดบริเวณที่ก่อสร้างจนเป็นที่ยอมรับของคณะกรรมการการตรวจการจ้าง
2. รายละเอียดสัญลักษณ์ แบบแปลน การก่อสร้าง ให้มีการเปลี่ยนแปลงได้ตามความเหมาะสมทั้งนี้ที่ไม่ขัดกับวิชาช่างที่ดี และอยู่ในดุลยพินิจของ ผู้ว่าฯง คณะกรรมการการตรวจการจ้างและผู้ควบคุมงาน การเพิ่มหรือลดปริมาณงานให้เพิ่มหรือลดตามราคาต่อหน่วยงานนั้นๆ

แบบแสดง รายละเอียดน้ำขนาด 0.80. ม. ลึก 1.00-1.20 เมตร
ความยาวรางเปิด 130.00 เมตร


รูปตัด
มาตราส่วน 1 : 25

โทร 0-5339-7248-9
www.Sonsailang.org

ออกแบบ/เขียนแบบ
นายช่างโยธา/หัวหน้าหน่วยแบบแปลนและก่อสร้าง

เซ็นรับ
ปลัดเทศบาล

อนุมัติ

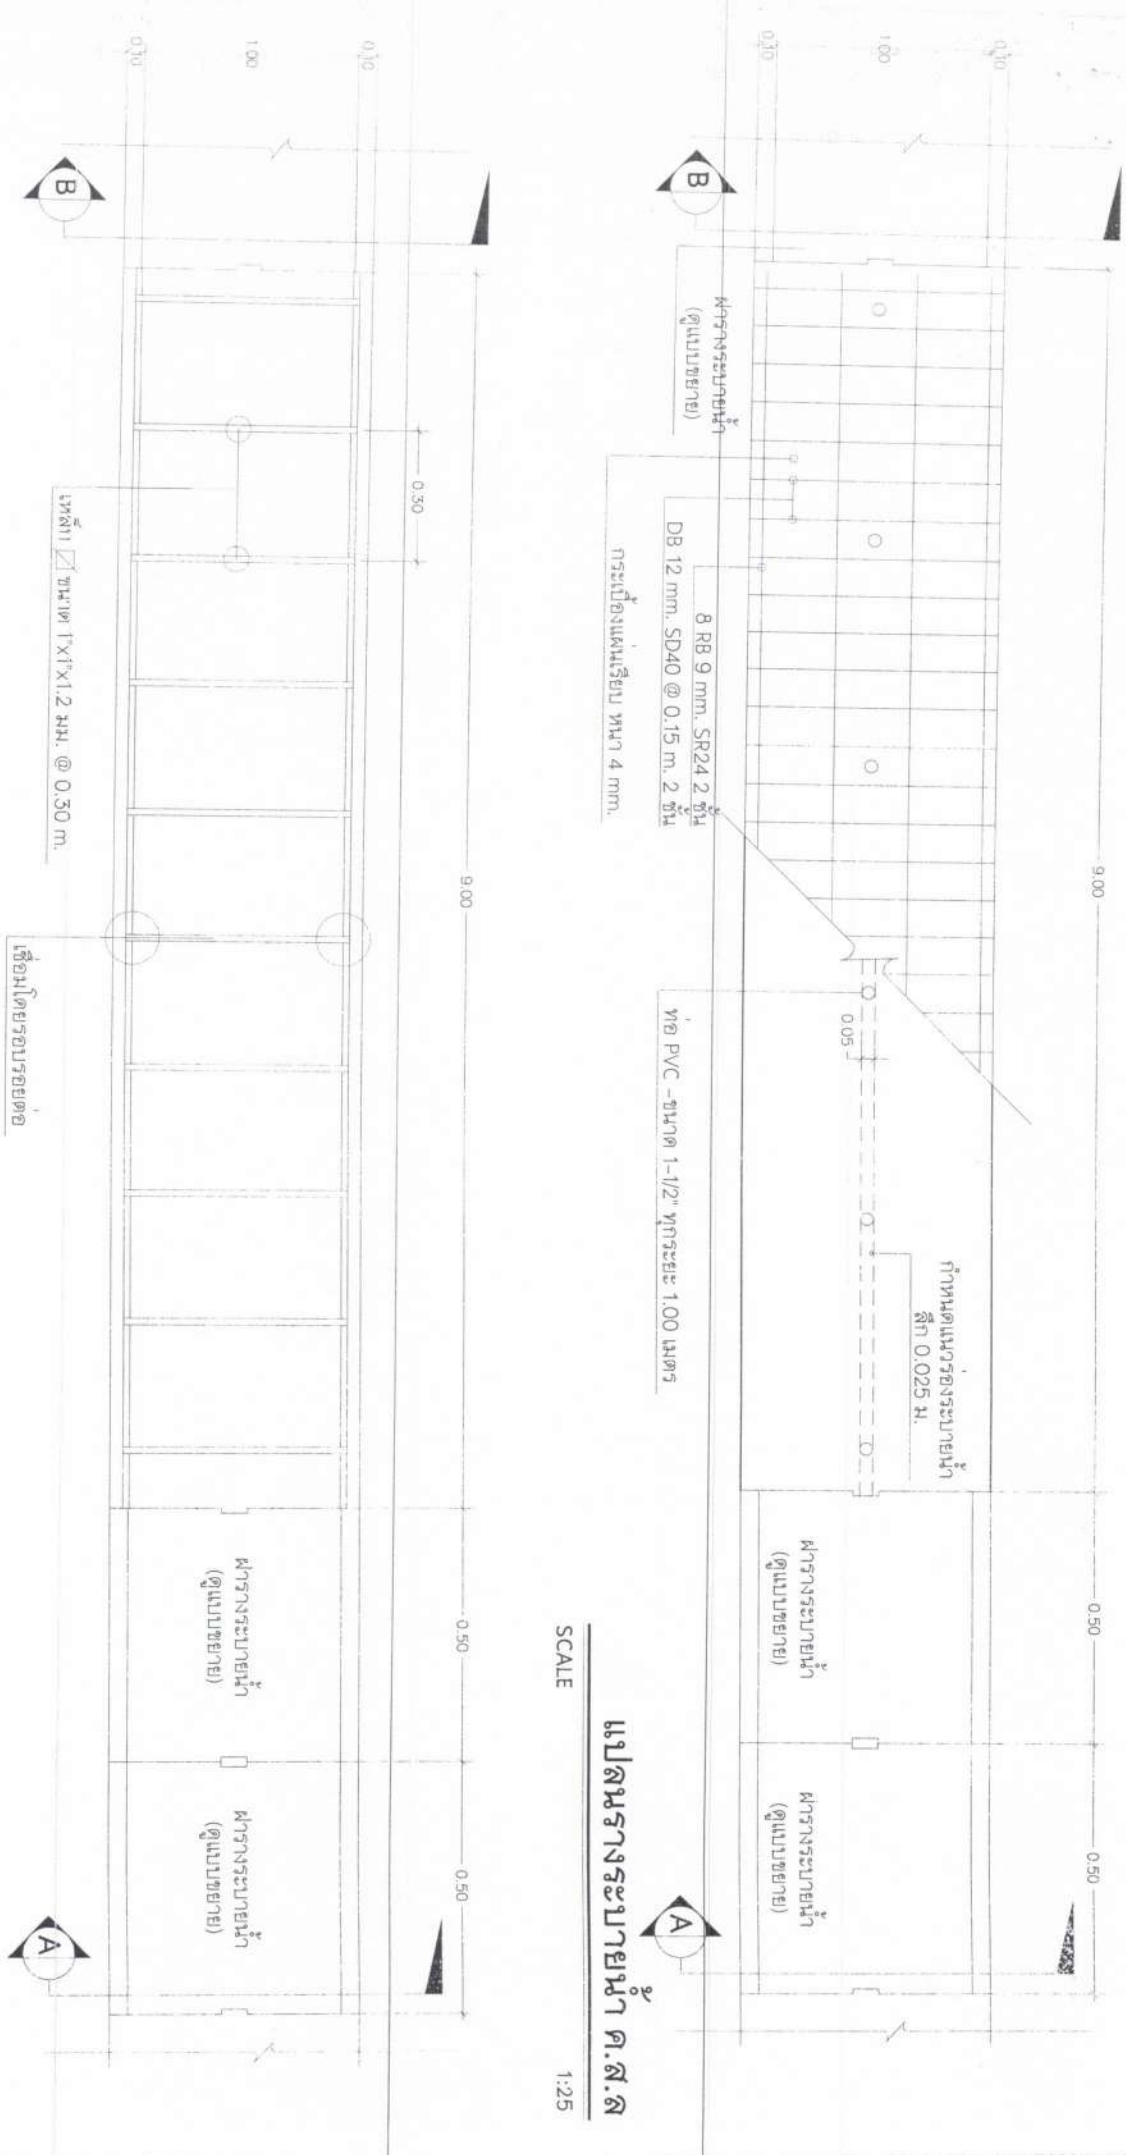



SCALE 1:25



SCALE 1:25

กระเบื้องแผ่นเรียบ ขนาด 4 มม.

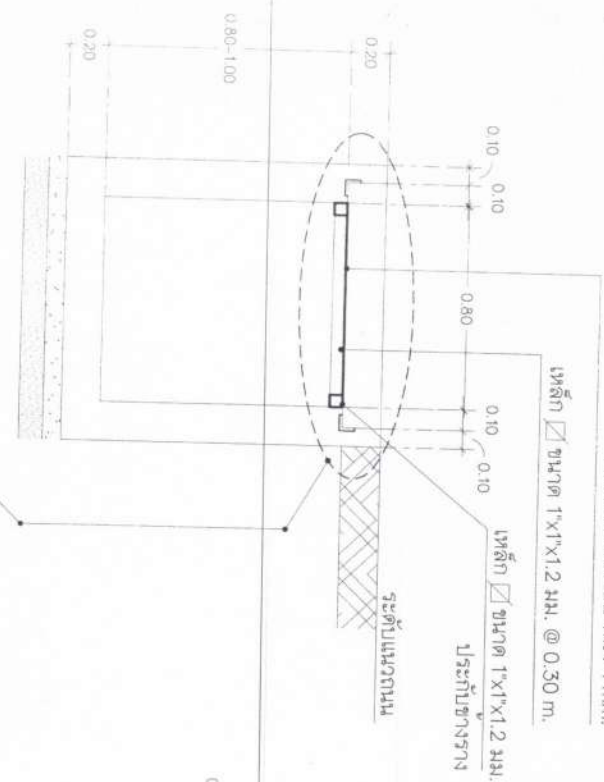



รูปตัด B

SCALE 1:25

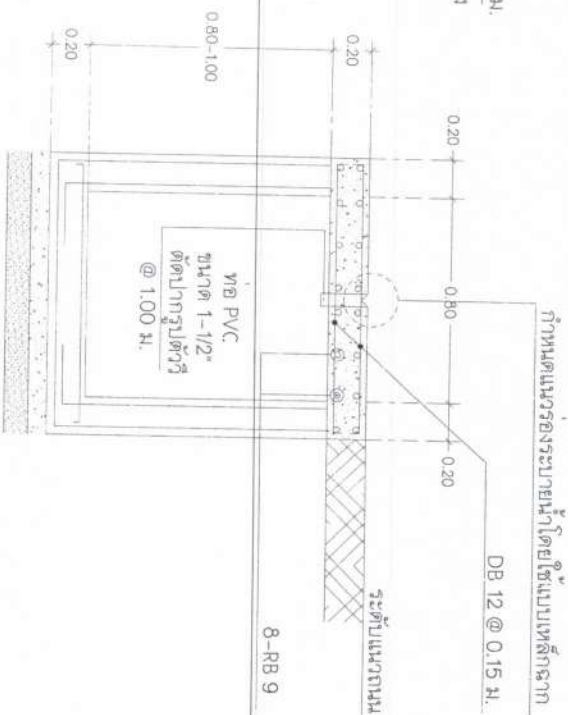


รูปตัด A

SCALE 1:25

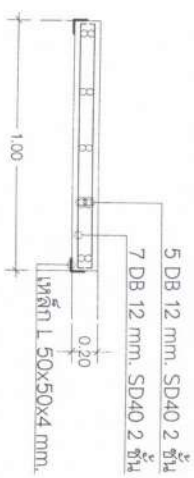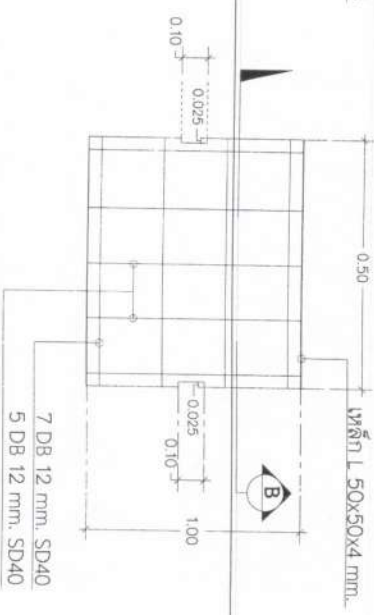

แบบขยายตาราง

SCALE 1:25

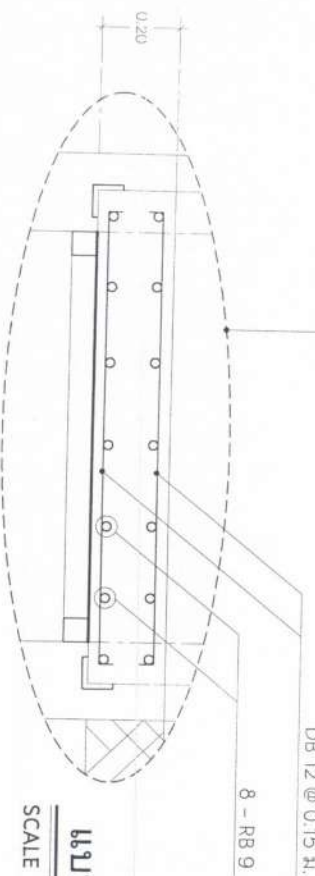

แบบขยายการเสริมเหล็กพื้น คสล.

SCALE 1:25

เทพื้นปิดตารางระบายน้ำความยาว 37.00 เมตร


ตรวจ

นายช่างโยธา

ตรวจ


ผู้อำนวยการกองช่าง

ใหม่ชอบ




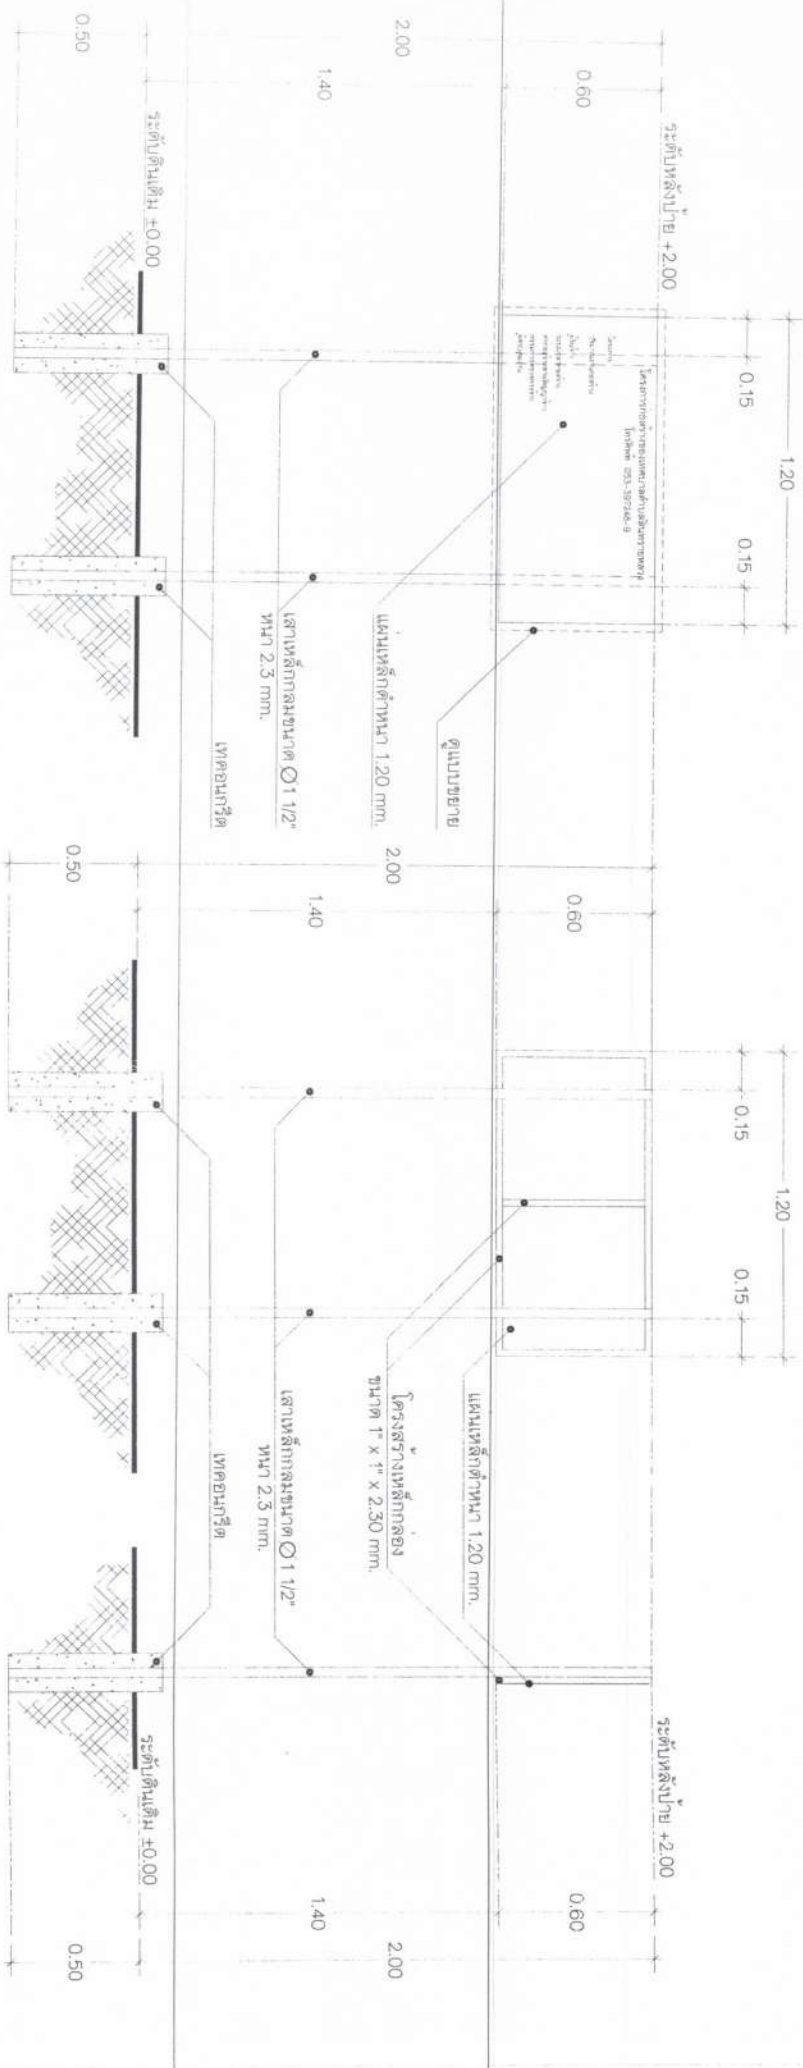

ด้านหน้าป้าย

ด้านหลังป้าย

ด้านข้างป้าย

หมายเหตุ
โครงสร้างทั้งหมดทำด้วยสื่อน้ำมันลิเซีย
ตัวแป๋นป้ายโครงสร้างทำพื้นด้วยสื่อน้ำมันลิเซีย ตัวอักษรสีขาว (เขียน, พ่น, สติ๊กเกอร์)

แบบแสดงป้ายโครงการก่อสร้าง
SCALE 1:20


เทศบาลตำบลสันทรายหลวง
ตำบลสันทรายน้อย อำเภอสันทราย จังหวัดเชียงใหม่
โทร 0-5339-7248-9
www.sansai.go.th

ตรา
นายช่างโยธา/หัวหน้าฝ่ายแบบและก่อสร้าง
[Signature]

ตรา
ผู้อำนวยการกองช่าง
[Signature]

เห็นชอบ
ปลัดเทศบาลตำบลสันทรายหลวง
[Signature]

อนุมัติ
นายกเทศมนตรีตำบลสันทรายหลวง
[Signature]

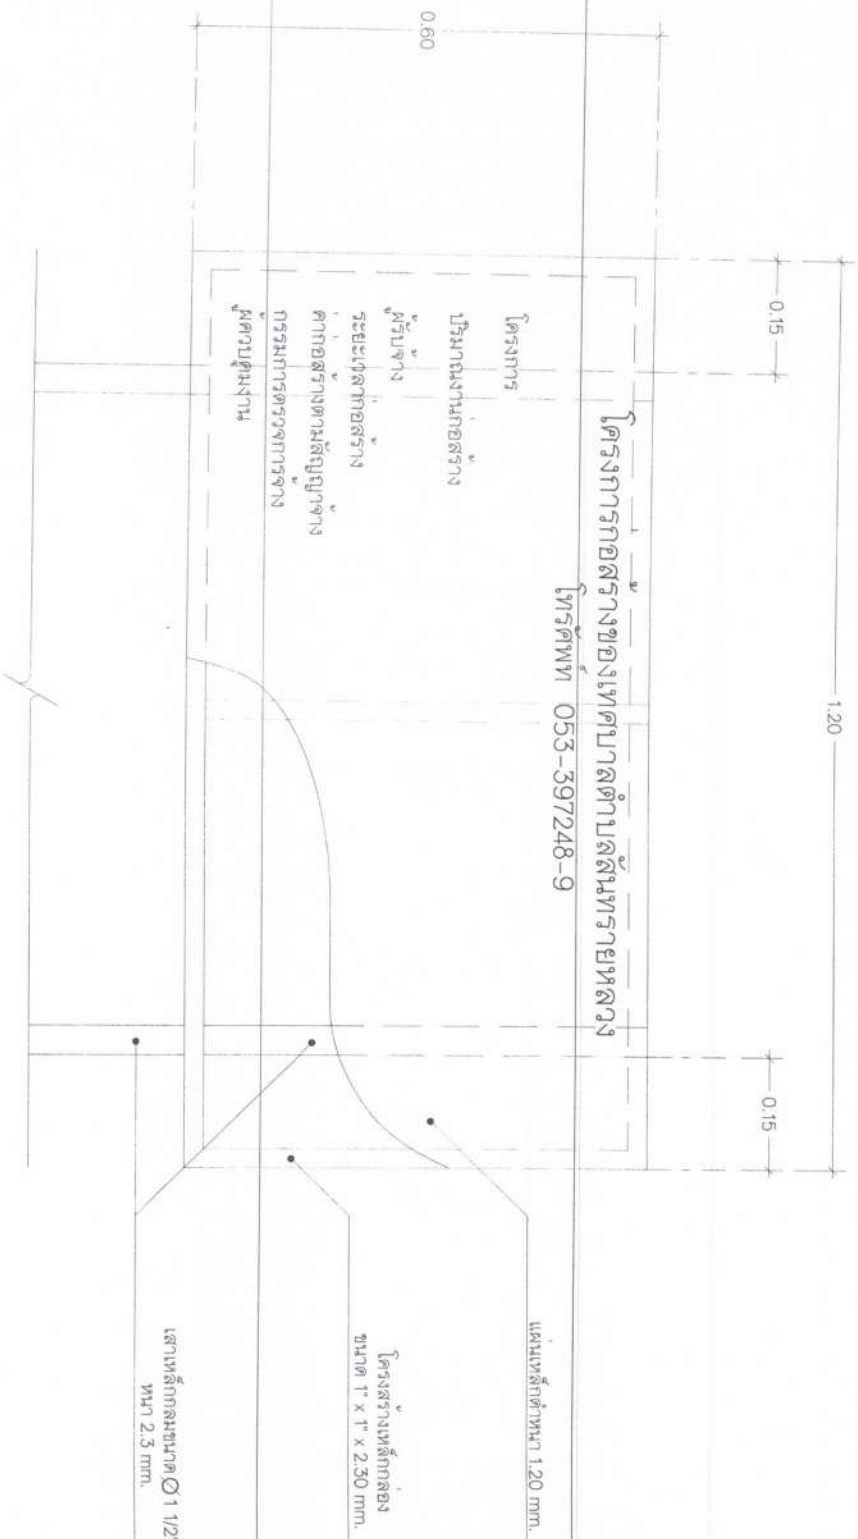

หมายเหตุ

โครงสร้างทั้งหมดทำด้วยสื่อน้ำมันสีเขียว
ตัวแป้นป้ายโครงการทำพื้นด้วยสื่อน้ำมันสีเขียว ตัวอักษรสีขาว (เขียน, พิมพ์, สติ๊กเกอร์)

SCALE

แบบขยายป้ายโครงการก่อสร้าง
1:10

เทศบาลตำบลสันทราหหลวง
ตำบลสันทราหน้อย อำเภอสันทราย จังหวัดเชียงใหม่
โทร 0-5339-7248-9
www.Sonsailiang.org

ตรวจ

นางสาวโสภา / วิศวกรโยธาและสถาปัตย์

ตรวจ

ผู้ชำนาญการก่อสร้าง

เห็นชอบ

นายกเทศมนตรีตำบลสันทราหหลวง

อนุมัติ

นายกเทศมนตรีตำบลสันทราหหลวง