

โครงการ

โครงการก่อสร้างรางระบายน้ำ คสล.แบบรางเปิด
ขนาดกว้าง 1.20 เมตร ความลึก 1.20-1.50 เมตร ความยาวรวม 176.00 เมตร

ผู้ตั้งโครงการ

บริเวณลำเหมืองสาธารณะโยชน (เหมืองกลาง) เชื่อมต่อรางระบายน้ำของเดิมถึงแนวรั้วหมู่บ้านศิริพร 8
หมู่ 4 บ้านสันตะยอม ตำบลสันทรายน้อย อำเภอสันทราย จังหวัดเชียงใหม่

เจ้าของโครงการ

เทศบาลตำบลสันทรายหลวง

ศรวุ
นางชางโยธา / หัวหน้าศูนย์ส่งเสริมและก่อสร้าง

ศรวุ
ผู้อำนวยการกองช่าง

เห็นชอบ
ปลัดเทศบาลตำบลสันทรายหลวง

อนุมัติ
นายกเทศมนตรีตำบลสันทรายหลวง

เทศบาลตำบลสันทรายหลวง
ตำบลสันทรายน้อย อำเภอสันทราย จังหวัดเชียงใหม่
โทร 0-5339-7248-9
www.sansailuang.org

ขนาดกว้าง 1.20 เมตร ความลึก 1.20-1.50 เมตร ความยาวรวม 176.00 เมตร
บริเวณลำเหมืองสาธารณะประโยชน์ (เหมืองกลาง) เชื่อมต่อรางระบายน้ำของเดิมถึงแนวรั้วหมู่บ้านศรีพร 8




ศร จ
นางชองเตา / หัวหน้าฝ่ายแผนและก่อสร้าง
[Signature]

ศร จ
ผู้อำนวยการกองช่าง
[Signature]

เห็นชอบ

[Signature]

รายการประกอบแบบ

หมายเหตุ

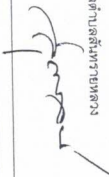
วัสดุประเภทวัสดุหรือครุภัณฑ์ที่ใช้ในงานก่อสร้างต้องเป็นวัสดุที่ผลิตภายในประเทศ ตามเงื่อนไขดังนี้

- วัสดุหรือครุภัณฑ์ที่ใช้ในงานก่อสร้างต้องเป็นวัสดุที่ผลิตภายในประเทศไม่น้อยกว่าร้อยละ ๖๐ ของมูลค่าวัสดุที่ใช้ในงานก่อสร้างทั้งหมดตามสัญญา
- เหล็กที่ใช้ในงานก่อสร้างต้องใช้เหล็กที่ผลิตภายในประเทศไม่น้อยกว่าร้อยละ ๙๐ ของปริมาณเหล็กที่ต้องใช้ทั้งหมดตามสัญญา ผู้รับจ้างจะต้องจัดทำแผนการใช้วัสดุที่ผลิตภายในประเทศ (ตามข้อ ๑ และ ๒) ภายใน ๓๐ วัน นับตั้งแต่วันที่ตกลงนามสัญญา เพื่อคณะกรรมการตรวจสอบวัสดุพิจารณาต่อไป

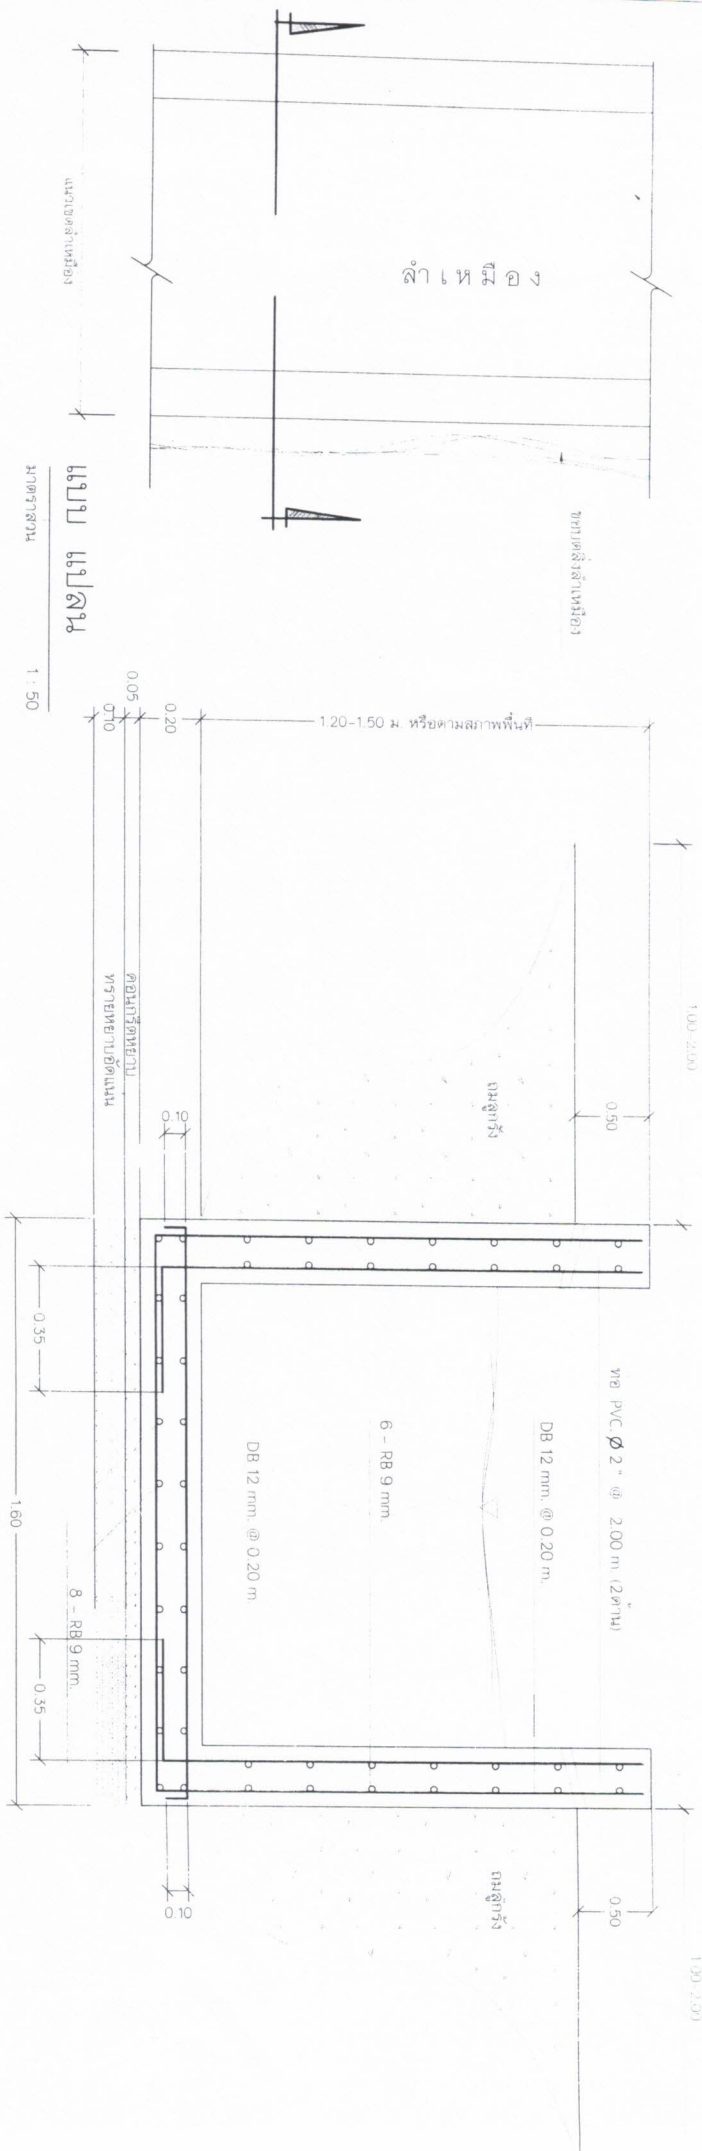


ตรา
นายชงโยธา / หัวหน้าแผนกและก่อสร้าง


ตรา
ผู้อำนวยการกองช่าง


เห็นชอบ



ข้อกำหนดประกอบแบบก่อสร้าง

1. ก่อนส่งมอบงานงวดสุดท้ายต้องปรับพื้นที่ให้เรียบรอย ทำความสะอาดบริเวณที่ก่อสร้างจนเป็นที่ยอมรับของคณะกรรมการตรวจการจ้าง
2. รายละเอียดสัญลักษณ์ แบบแปลน การก่อสร้าง ให้มีการเปลี่ยนแปลงได้ตามความเหมาะสม ทั้งนี้ไม่ขัดกับวิชาช่างที่ดี และอยู่ใต้อาณัติของ ผู้ว่าจ้าง คณะกรรมการตรวจการจ้าง และผู้ควบคุมงาน การเพิ่มหรือลดปริมาณงานให้เพิ่มหรือลดตามราคาต่อหน่วยงานนั้นๆ

รูปตัด

มาตราส่วน

1 : 25



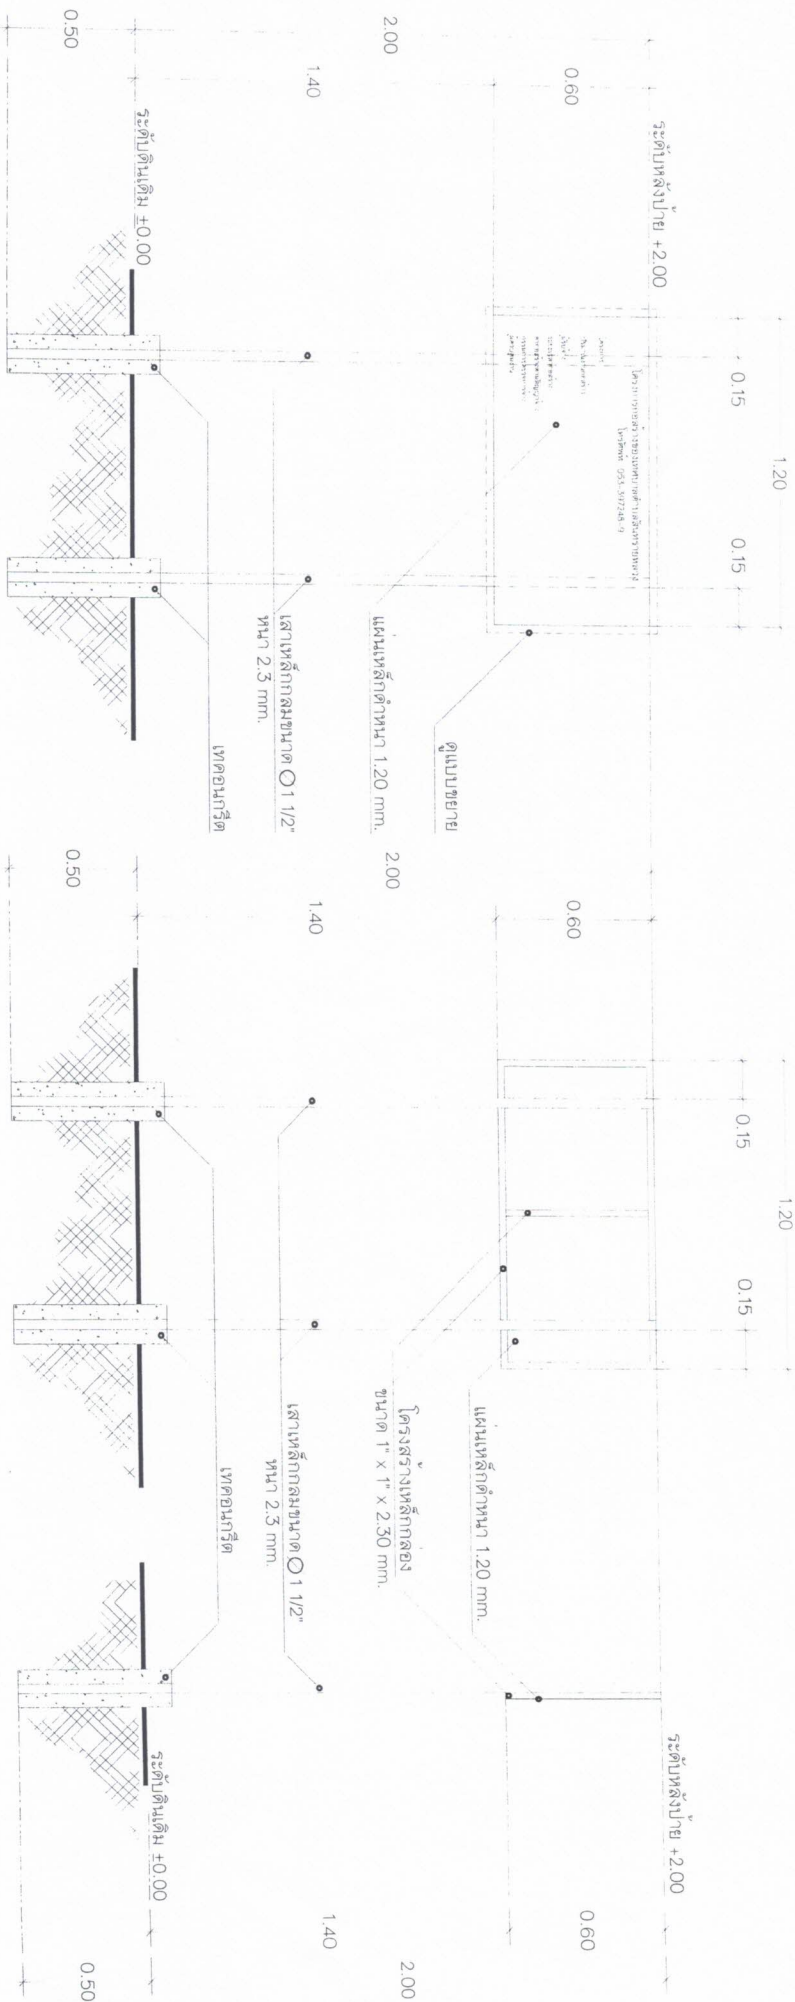










หมายเหตุ
 โครงข่ายทั้งหมดทางด้วยสีน้ำเงินสีเขียว
 ตัวแผนผังโครงการทางด้วยสีน้ำเงินสีเขียว ตัวอักษรสีขาว (เขียน, พิมพ์, สติ๊กเกอร์)

SCALE

1:20

แบบแสดงผังโครงการก่อสร้าง

เทศบาลตำบลสันทรายหลวง
 ตำบลสันทรายหลวง อำเภอสันทราย จังหวัดเชียงใหม่
 โทร 0-5339-7248-9
 www.sansai.go.th

ตรวจ
 นายจางโยธา / หัวหน้ากลุ่มแผนและก่อสร้าง
 (Signature)

ตรวจ
 ผู้อำนวยการกองช่าง
 (Signature)

เห็นชอบ
 ปลัดเทศบาลตำบลสันทรายหลวง
 (Signature)

อนุมัติ
 นายกเทศมนตรีตำบลสันทรายหลวง
 (Signature)

0.15

1:20

0.15

โครงการก่อสร้างของเทศบาลตำบลทรายหลวง
โทรศัพท์ 053-397248-9


โครงการ

ปริมาณงานก่อสร้าง

ผู้รับจ้าง

ระยะเวลาดำเนินการ

ค่าก่อสร้างตามสัญญาจ้าง

กรมการตรวจการจ้าง

ผู้ควบคุมงาน

0.60

โครงสร้างเหล็กกล่อง
ขนาด 1" x 1" x 2.30 mm.

เสาเหล็กกลมขนาด $\phi 1 \frac{1}{2}$ "
หนา 2.3 mm.

หมายเหตุ

โครงสร้างทั้งหมดทำด้วยสนิมเหล็กเขียว
ตัวแป้นโครงสร้างทำด้วยสนิมเหล็กเขียว ตัวอักษรสีขาว (เขียน, พิมพ์, สติ๊กเกอร์)

แบบขยายป้ายโครงการก่อสร้าง

SCALE

1:10


ตรวจ

นายอภัยสิทธิ์ / หัวหน้าฝ่ายแผนผังและก่อสร้าง

ตรวจ

ผู้อำนวยการกองช่าง

เห็นชอบ

ปลัดเทศบาลตำบลทรายหลวง

อนุมัติ

นายกเทศมนตรีตำบลทรายหลวง