

โครงการ

โครงการก่อสร้างถนน คสล. พร้อมวางระบายน้ำ คสล.

- งานก่อสร้างถนน คสล. โดยมีความกว้าง 4.00-7.00 เมตร ความยาว 264.00 เมตร หรือพื้นที่ดำเนินการไม่น้อยกว่า 1,224.00 ตารางเมตร
- งานก่อสร้างวางระบายน้ำ คสล. โดยมีขนาด 0.40 เมตร ความยาว 236.00 เมตร ลึก 0.40-0.60 เมตร

ที่ตั้งโครงการ

บริเวณหน้าโรงเรียนบ้านแม่ยอย หมู่ 1 บ้านแม่ยอยเหนือ ตำบลสันทรายน้อย อำเภอสันทราย จังหวัดเชียงใหม่

เจ้าของโครงการ

เทศบาลตำบลสันทรายหลวง


เทศบาลตำบลสันทรายหลวง
ตำบลสันทรายน้อย อำเภอสันทราย จังหวัดเชียงใหม่
โทร 0-5339-7248-9
www.sansailueng.org

ตรา
นายจางโฮง / หัวหน้าฝ่ายแผนและก่อสร้าง

ตรา
ผู้อำนวยการกองช่าง

เห็นชอบ
ปลัดเทศบาลตำบลสันทรายหลวง

อนุมัติ
นายกเทศมนตรีตำบลสันทรายหลวง

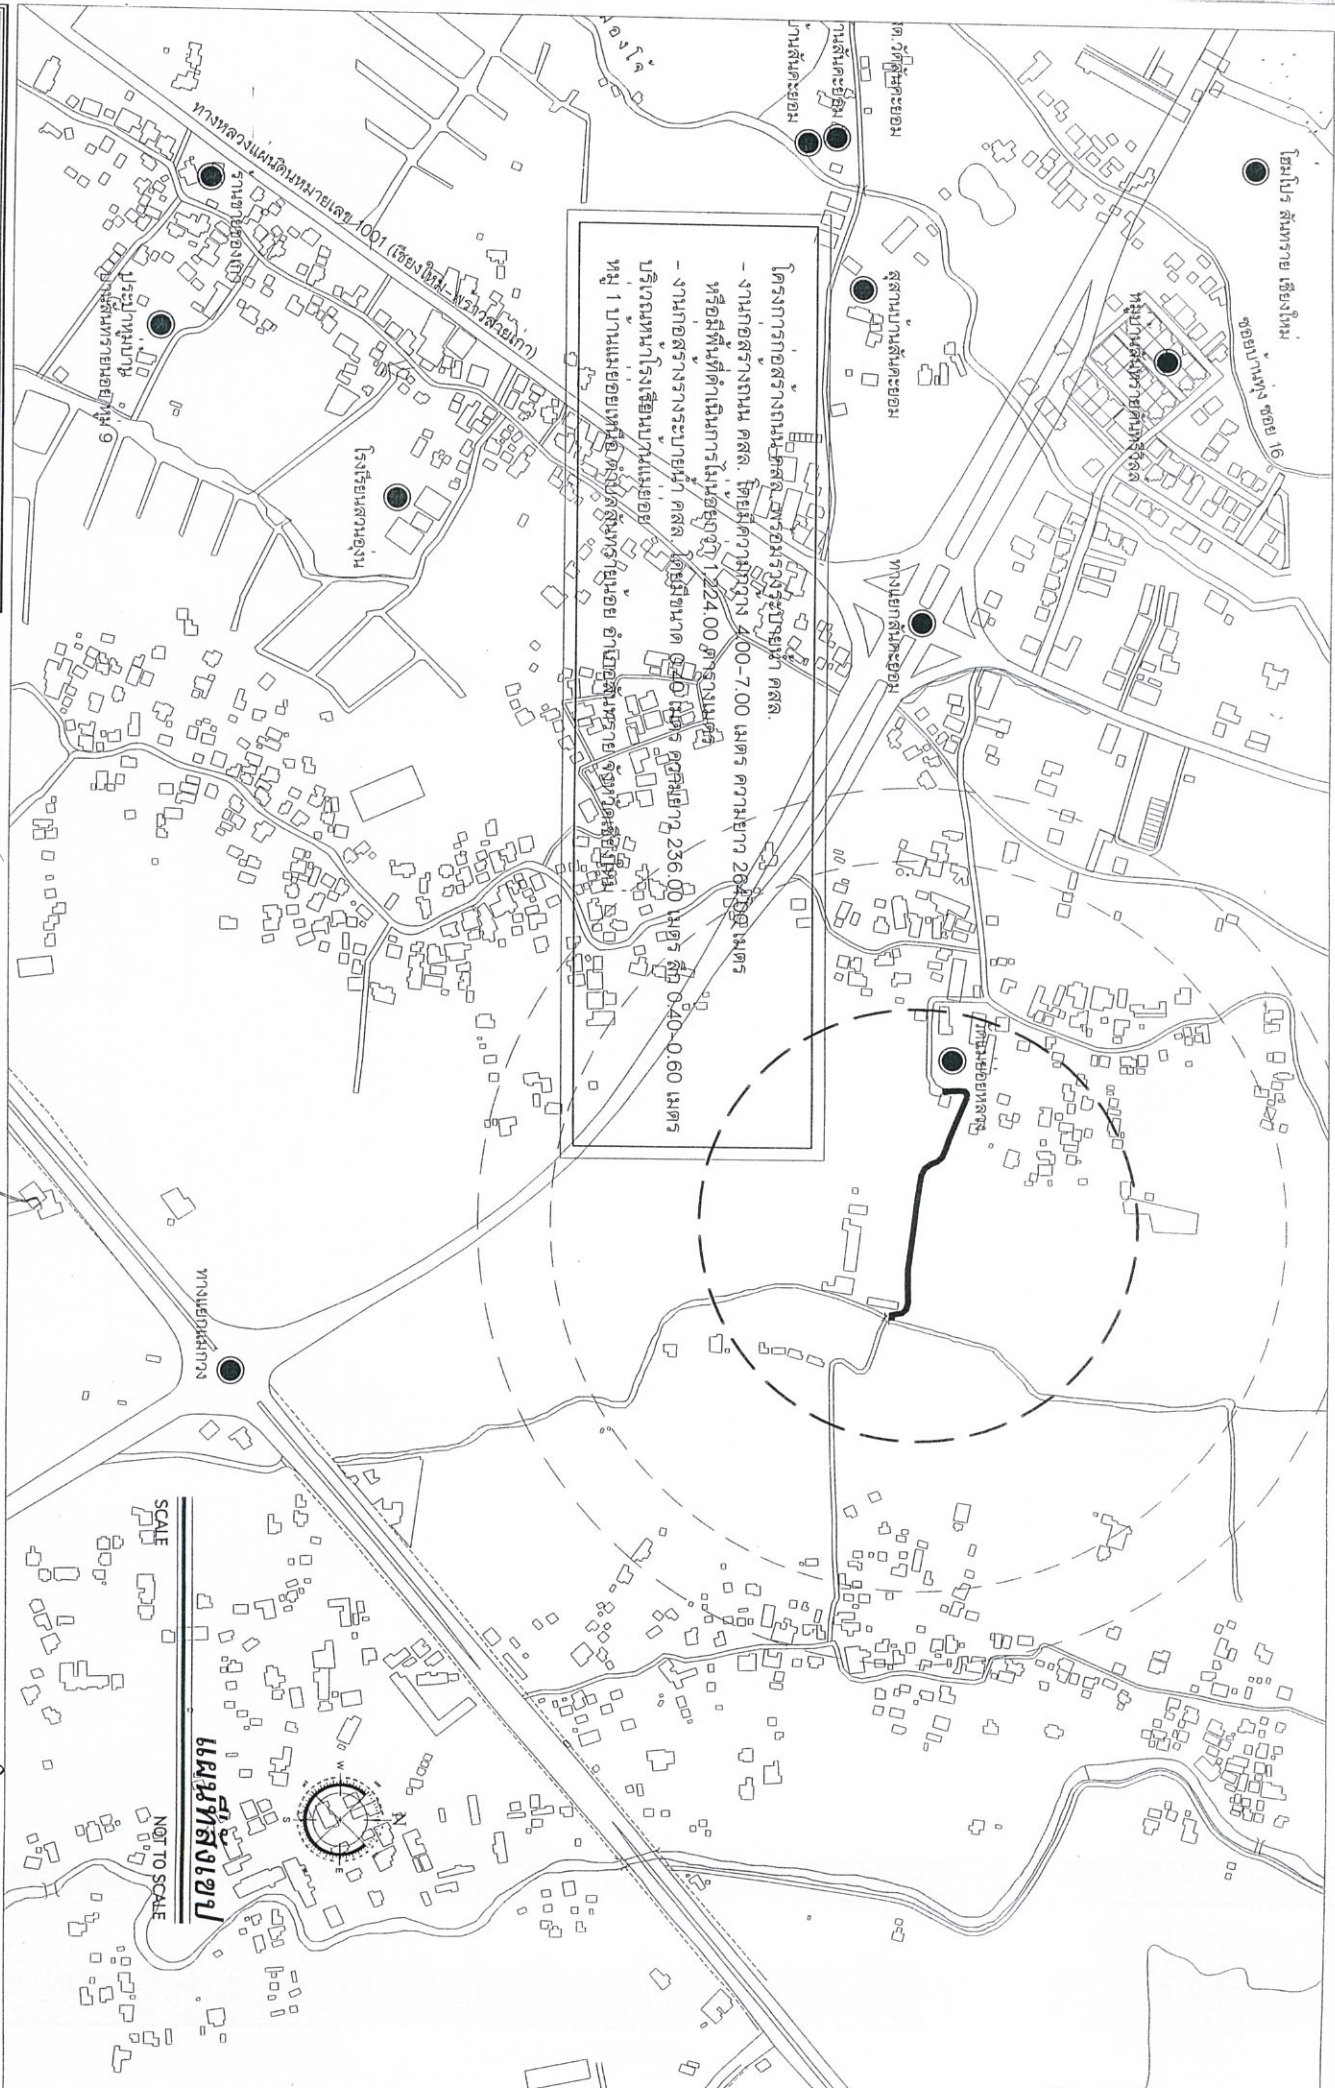

หรือพื้นที่ดำเนินการในเนื้อที่ 1,224.00 ตารางเมตร

แผนที่โครงการ

SCALE NOT TO SCALE




โทรศัพท์ 0-5339-7248-9
www.Sansolilang.org

ตรา


ตรา
ผู้อำนวยการกองช่าง

เห็นชอบ


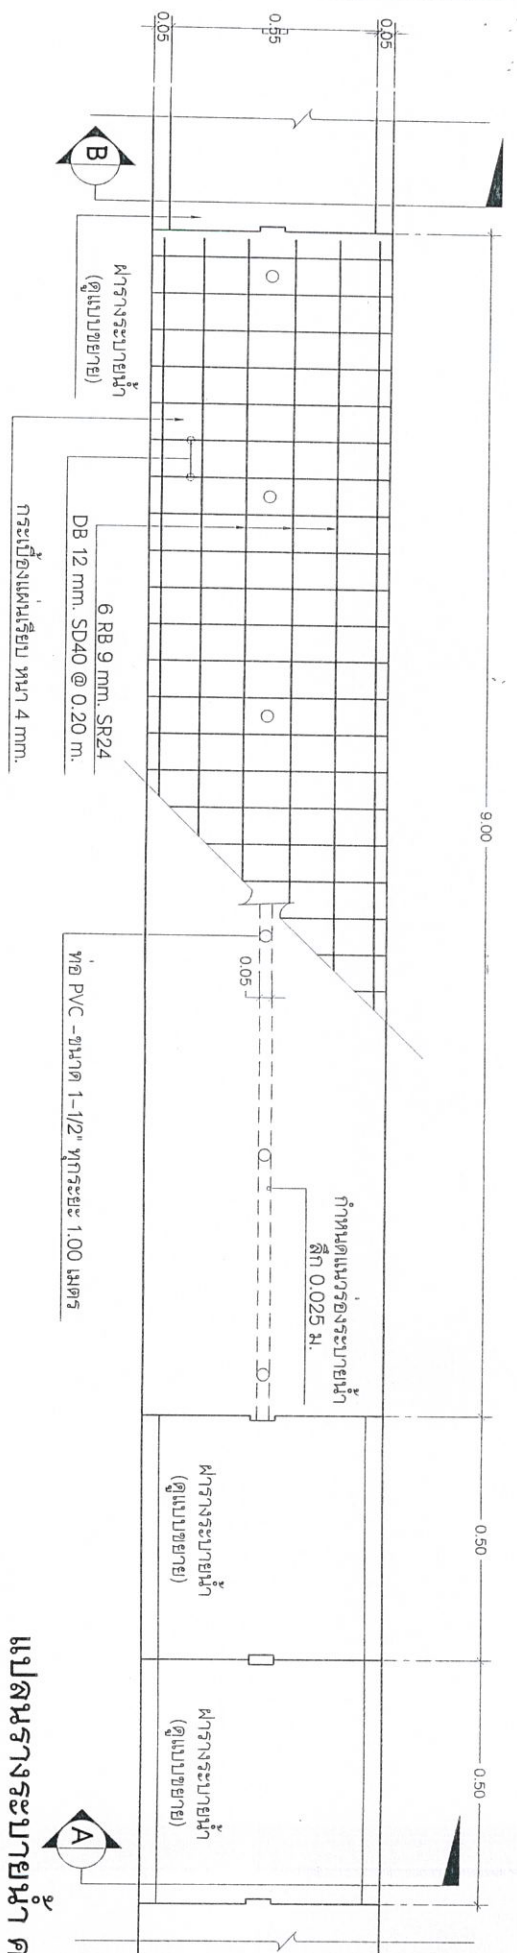

แปลนวางระบบระบายน้ำ ค.ส.ล
SCALE 1:25

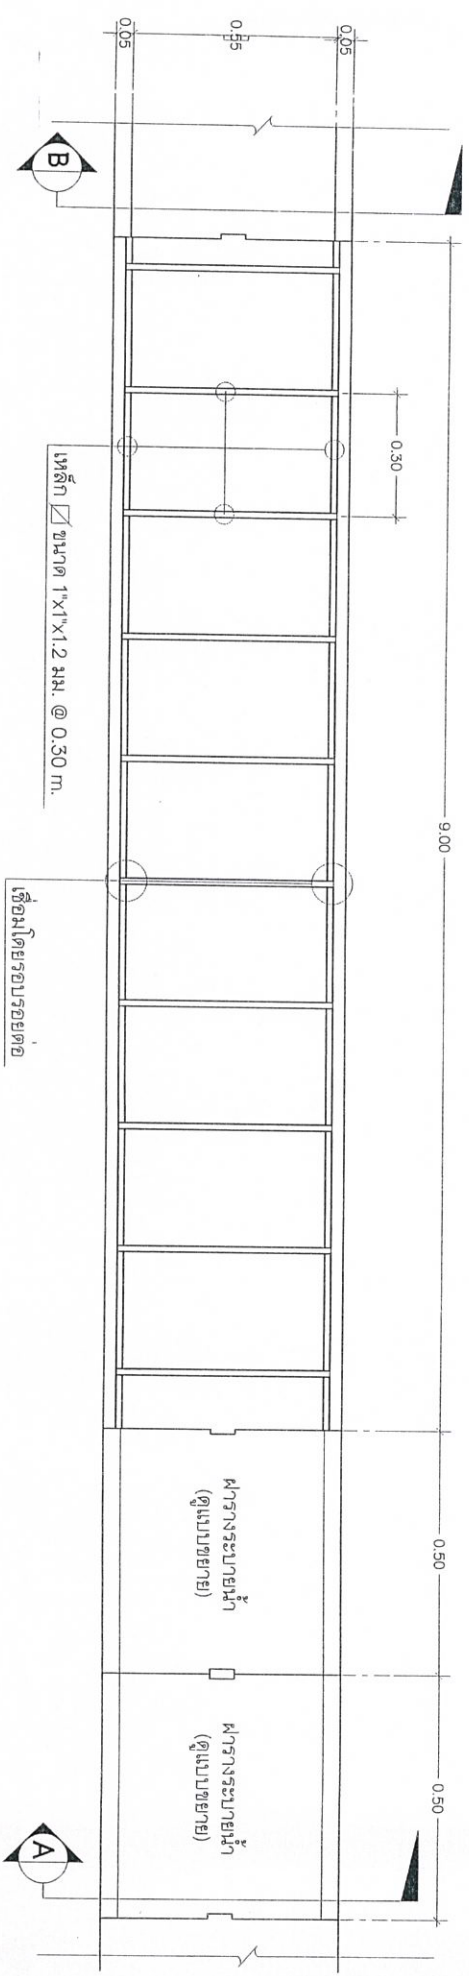

แปลนโครงสร้างระบายน้ำ ค.ส.ล
SCALE 1:25


โทร 0-5339-7248-9
www.Sonsoleang.org

ตรา
นายช่างโยธา / วิศวกรโยธา
ผู้ควบคุมการก่อสร้าง

ตรา
ผู้ควบคุมการก่อสร้าง


ให้ชอบ
แปลนแบบก่อสร้าง

ผู้รับ
แปลนแบบก่อสร้าง

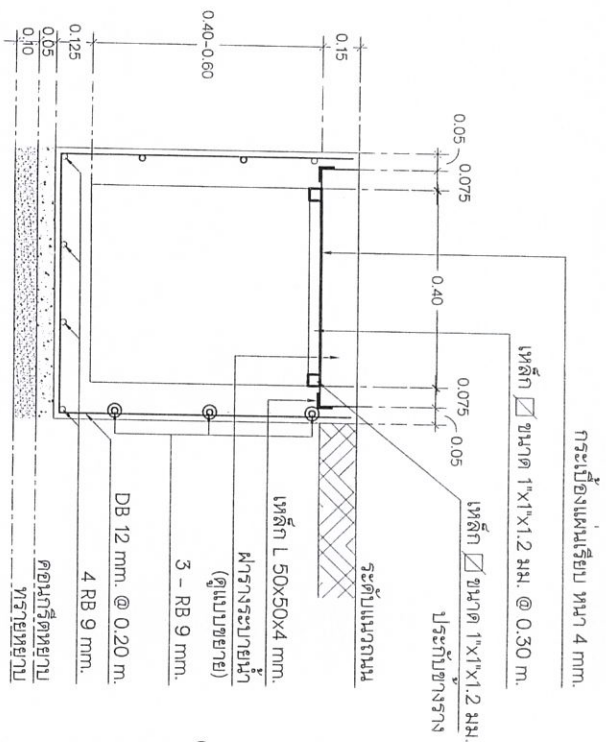


รูปตัด A

SCALE 1:25

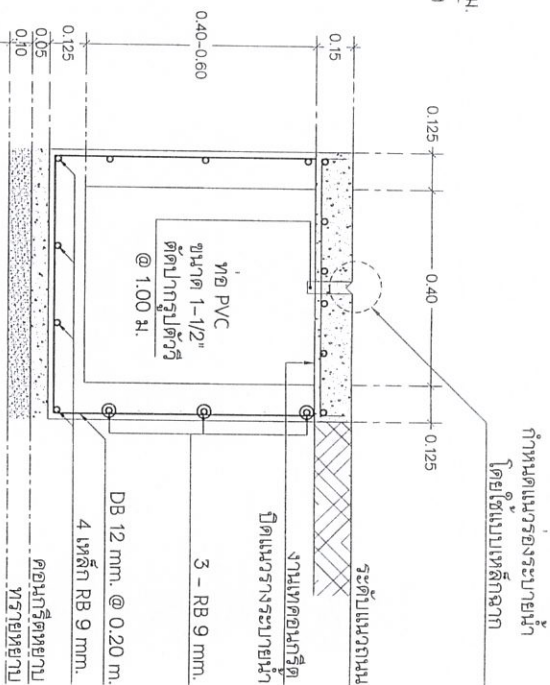

รูปตัด B

SCALE 1:25

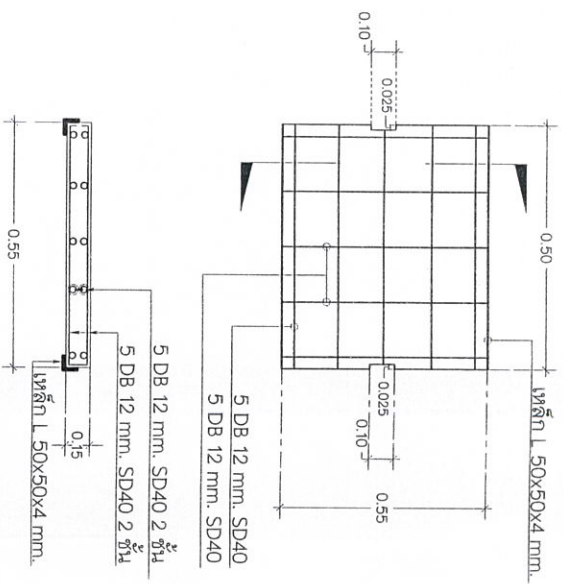

แบบขยายตาราง

SCALE 1:25

- หมายเหตุ
- วัสดุประเภทวัสดุหรือตรงกับที่ใช้นำมาก่อสร้างต้องเป็นวัสดุที่ผลิตภายในประเทศ ตามเงื่อนไขดังนี้
 - วัสดุหรืออุปกรณ์ที่ใช้นำมาก่อสร้างต้องเป็นวัสดุที่ผลิตภายในประเทศไม่น้อยกว่าร้อยละ ๖๐ ของมูลค่าวัสดุที่จะใช้ในงานก่อสร้างทั้งหมดตามสัญญา
 - เหล็กที่นำมาก่อสร้างต้องใช้เหล็กที่ผลิตภายในประเทศไม่น้อยกว่าร้อยละ ๘๐ ของปริมาณเหล็กที่ต้องใช้ทั้งหมดตามสัญญา ผู้รับจ้างจะต้องจัดทำแผนการใช้เหล็กที่ผลิตภายในประเทศ (ตามข้อ ๑ และ ๒) ภายใน ๓๐ วัน นับตั้งแต่วันที่ตกลงนามสัญญา เพื่อให้คณะกรรมการวิจัยวัสดุพิจารณาต่อไป







ตัดขาดทุกระยะ 40.00 เมตร


เหล็ก DOWEL BAR RB 15 มม. ยาว 0.50 ม. @ 0.50 ม.

5.00 ม.

เหล็ก DOWEL BAR RB 15 มม. ยาว 0.50 ม. @ 0.50 ม.

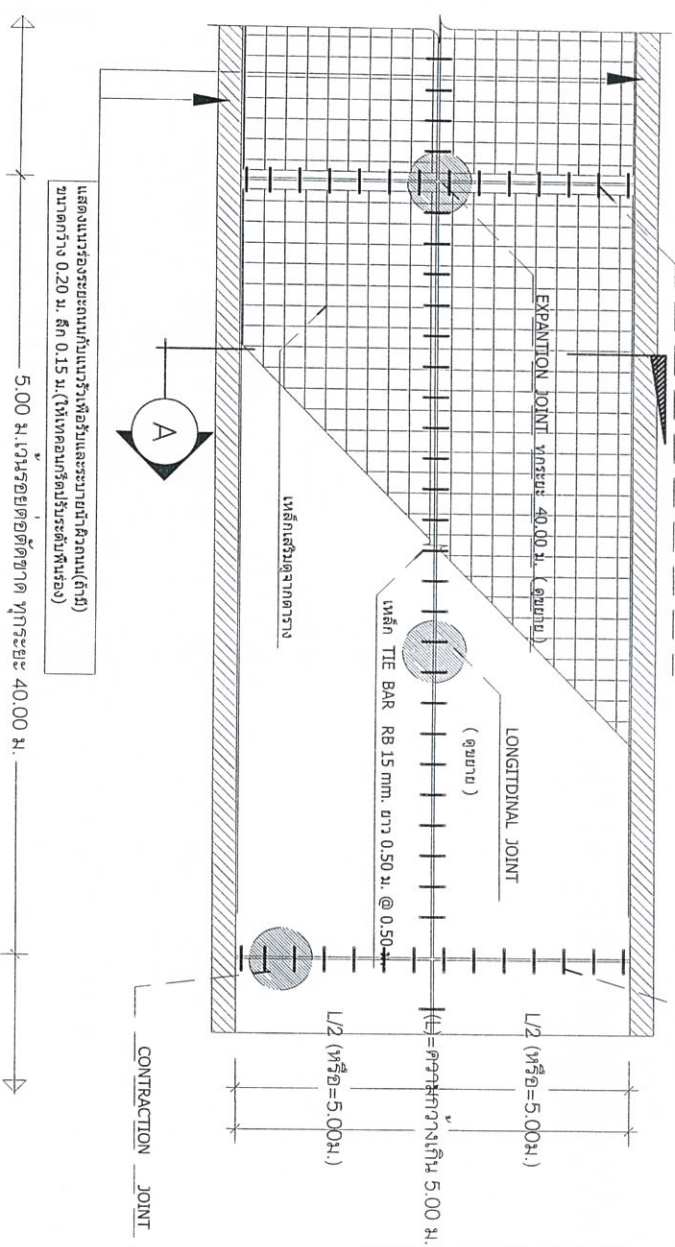


ตารางเสริมเหล็กตะแกรง WIRE MESH			เลือกใช้
ถนน ค.ส.ล. หน้า (D)	เหล็กเสริมด้านยาว (10.00)	เหล็กเสริมด้านสั้น (L)	
0.15 ม.	Ø 4 มม. @ 0.20 ม.	Ø 4 มม. @ 0.20 ม.	

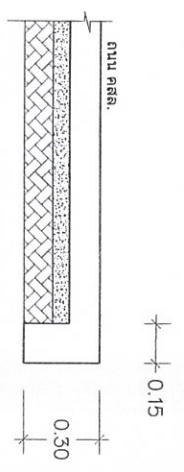

รูปตัดถนนกรณีไม่มีดินถมให้ลู่ทาง

แปลนถนน ค.ส.ล. มาตรฐาน ขนาดความกว้างเกิน 5.00 ม.

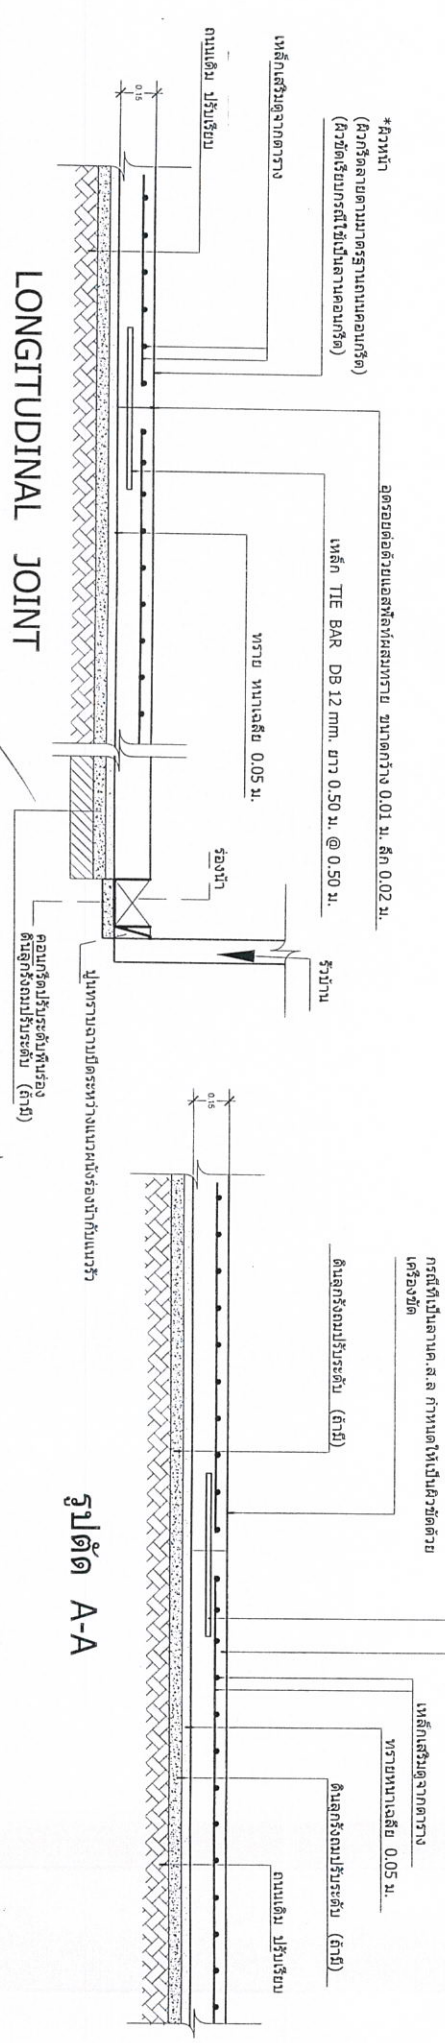

รูปตัด A-A














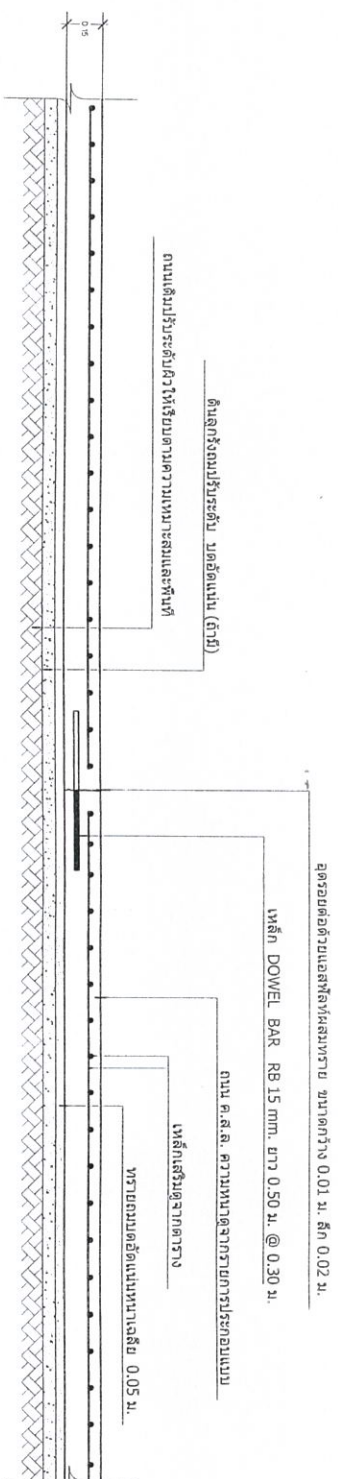

CONTRACTION JOINT ทุกระยะ 5.00 ม.

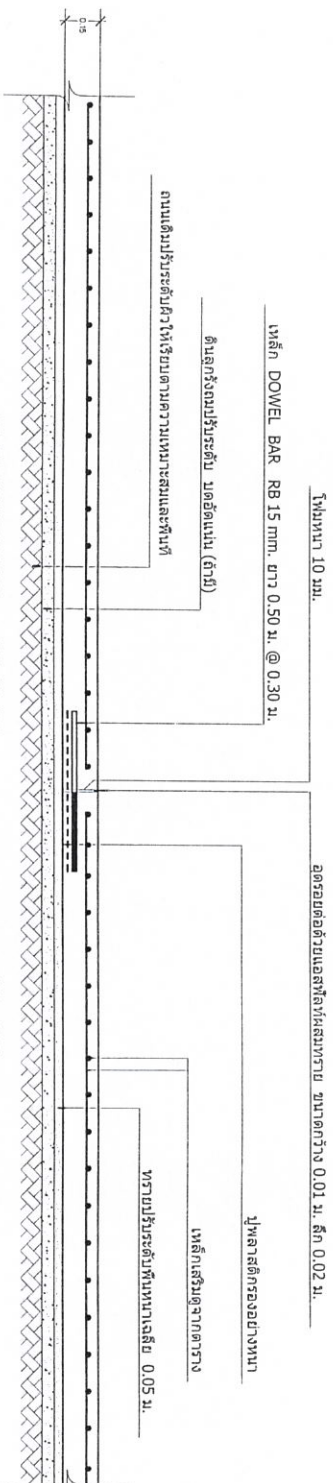

EXPANSION JOINT ทุกระยะ 40.00 ม.

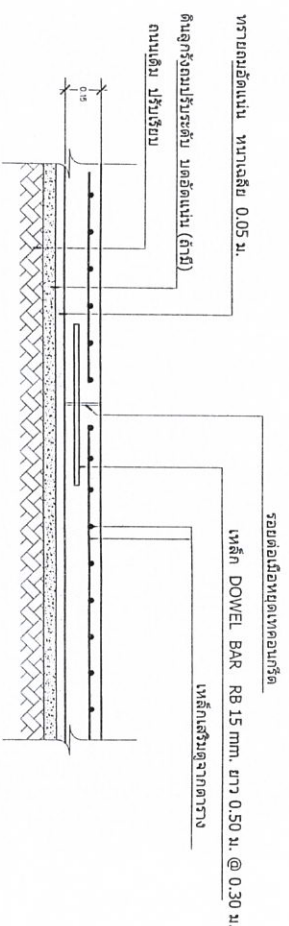

CONTRACTION JOINT เมื่อต้องหยุดเทคอนกรีตไม่ตรงรอยต่อ


โทร 0-5339-7248-9
www.Sansilang.org

ตราง
นางชางโยธา / วิศวกรควบคุมและก่อสร้าง


ตราง
ผู้ควบคุมการก่อสร้าง

เห็นชอบ


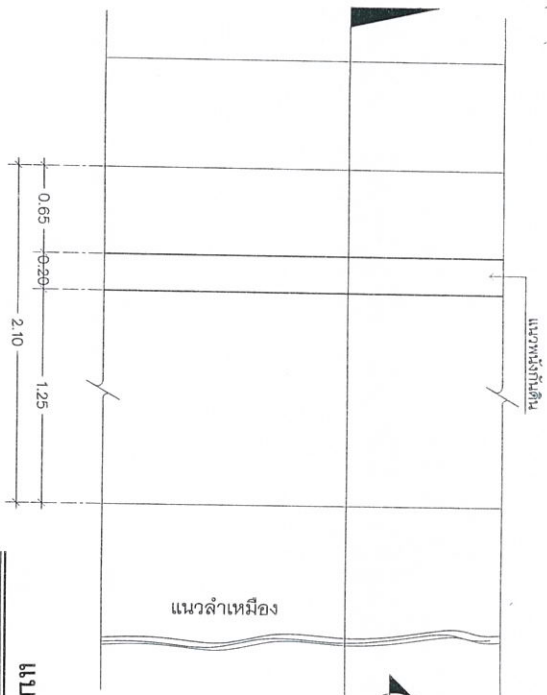


แบบแปลน
SCALE 1:20

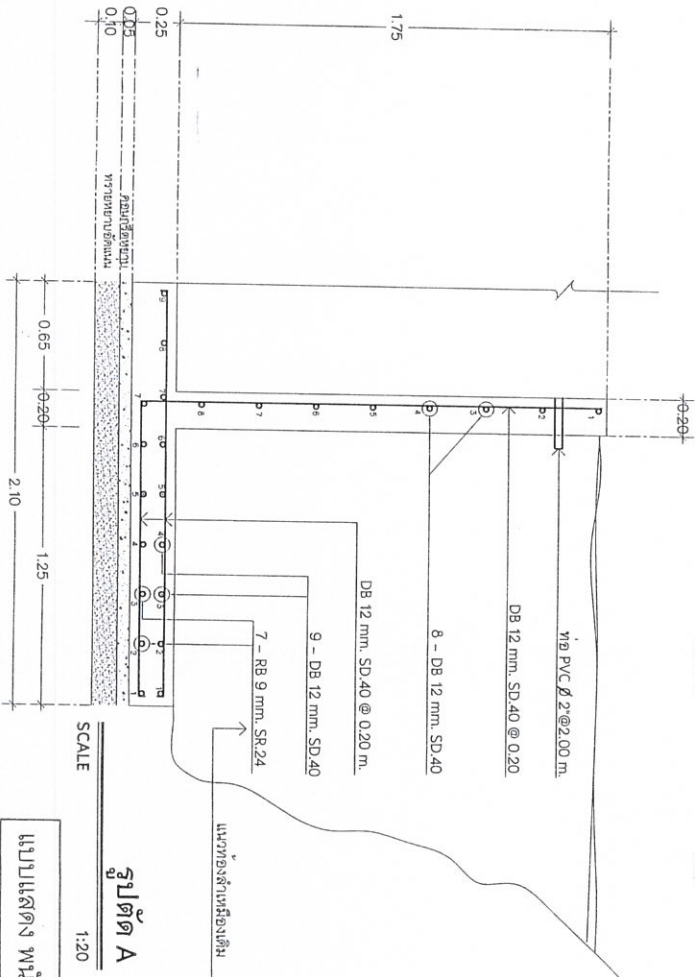

รูปตัด A
SCALE 1:20

แบบแสดง พรมักดิน สูง 1.75 เมตร

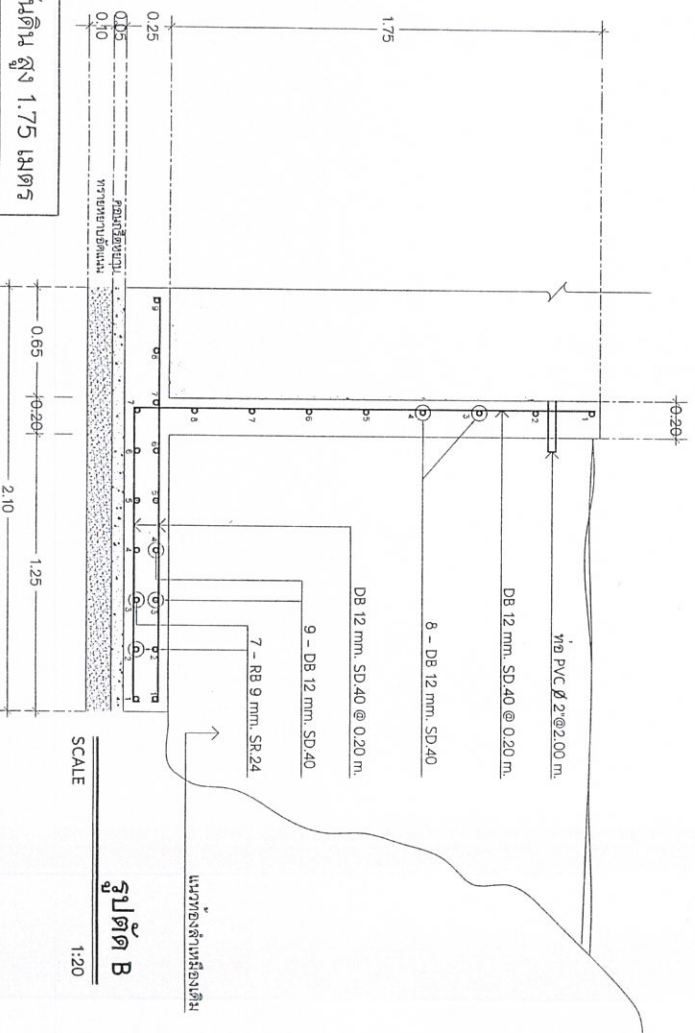

รูปตัด B
SCALE 1:20

หมายเหตุ
ก่อสร้างทั้งหมดตามสัญญา
๑. วัสดุหรืออุปกรณ์ที่ใช้ในงานก่อสร้างต้องเป็นวัสดุที่ผลิตภายในประเทศไม่น้อยกว่าร้อยละ ๖๐ ของมูลค่าวัสดุที่จะใช้ในงาน
๒. วัสดุที่ใช้ในงานก่อสร้างต้องใช้เหล็กที่ผลิตภายในประเทศไม่น้อยกว่าร้อยละ ๘๐ ของปริมาณเหล็กที่ต้องใช้ทั้งหมดตามสัญญา
ผู้รับจ้างจะต้องจัดทำแผนการใช้วัสดุที่ผลิตภายในประเทศ (ตามข้อ ๑ และ ๒) ภายใน ๓๐ วัน นับถัดจากวันที่ลงนามสัญญา
เพื่อให้คณะกรรมการตรวจรับวัสดุพิจารณาต่อไป

หมายเหตุ ผู้รับจ้างต้องส่งตัวอย่าง วัสดุคุณภาพและลักษณะการตรวจการจ้างพิจารณาอนุมัติ
ดินถมปรับแต่งตามสภาพพื้นที่และค่าความความที่กำหนด


ตรา








แนวเส้นเมือง

0.50 0.20 1.25 1.95

แบบแปลน
SCALE 1:20

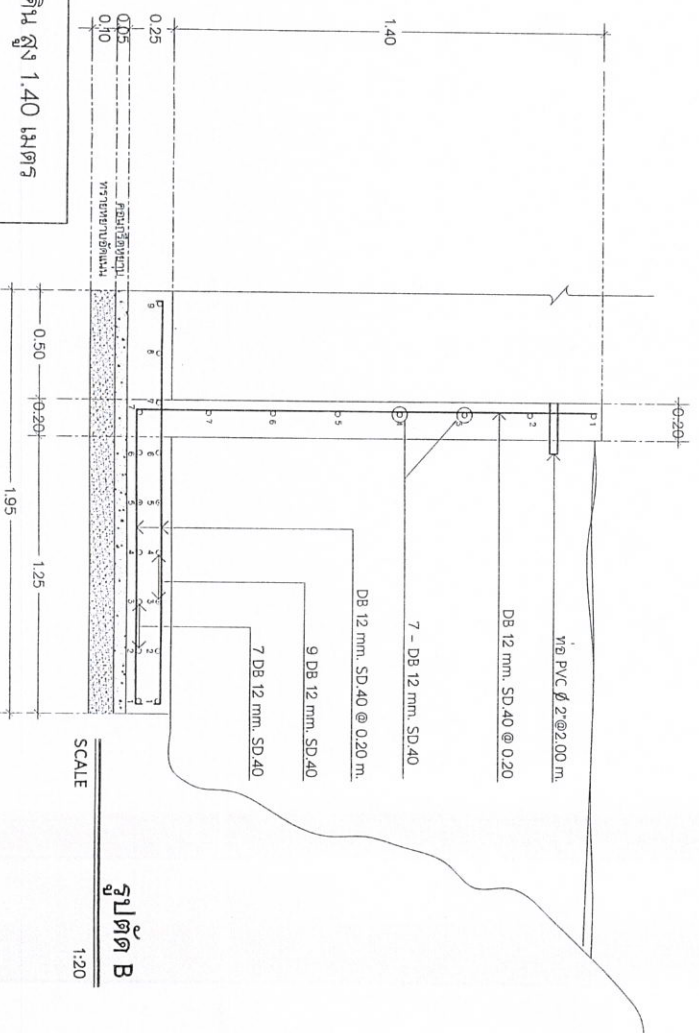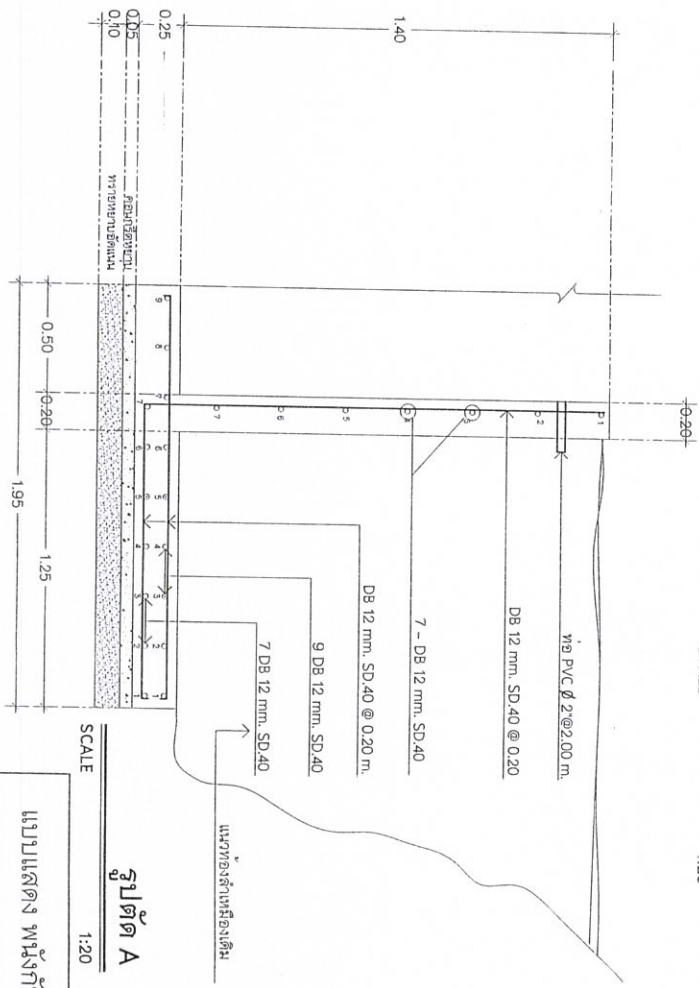

- หมายเหตุ
1. วัสดุหรืออุปกรณ์ที่ใช้ในงานก่อสร้างต้องเป็นวัสดุที่ผลิตภายในประเทศ ตามเงื่อนไขดังนี้
 2. วัสดุหรืออุปกรณ์ที่ใช้ในงานก่อสร้างต้องเป็นวัสดุที่ผลิตภายในประเทศไม่น้อยกว่าร้อยละ ๖๐ ของมูลค่าวัสดุที่จะใช้ในงานก่อสร้างทั้งหมดตามสัญญา
 3. วัสดุที่ใช้ในงานก่อสร้างต้องเป็นวัสดุที่ผลิตภายในประเทศไม่น้อยกว่าร้อยละ ๘๐ ของปริมาณเหล็กที่ต้องใช้ทั้งหมดตามสัญญา
- ผู้รับจ้างจะต้องจัดทำแผนการใช้วัสดุที่ผลิตภายในประเทศ (ตามข้อ ๑ และ ๒) ภายใน ๓๐ วัน นับถัดจากวันที่ลงนามสัญญา เพื่อให้คณะกรรมการตรวจรับวัสดุพิจารณาต่อไป

หมายเหตุ ผู้รับจ้างต้องส่งตัวอย่าง วัสดุต้นลูกถึงช่างหนึ่ง ให้คณะกรรมการตรวจการจ้างพิจารณาอนุมัติก่อนการลงดิน
ดินถมปรับแต่งตามสภาพพื้นที่และค่างานตามที่กำหนด


โทร 0-5339-7248-9
www.somsoilung.org

ตรา




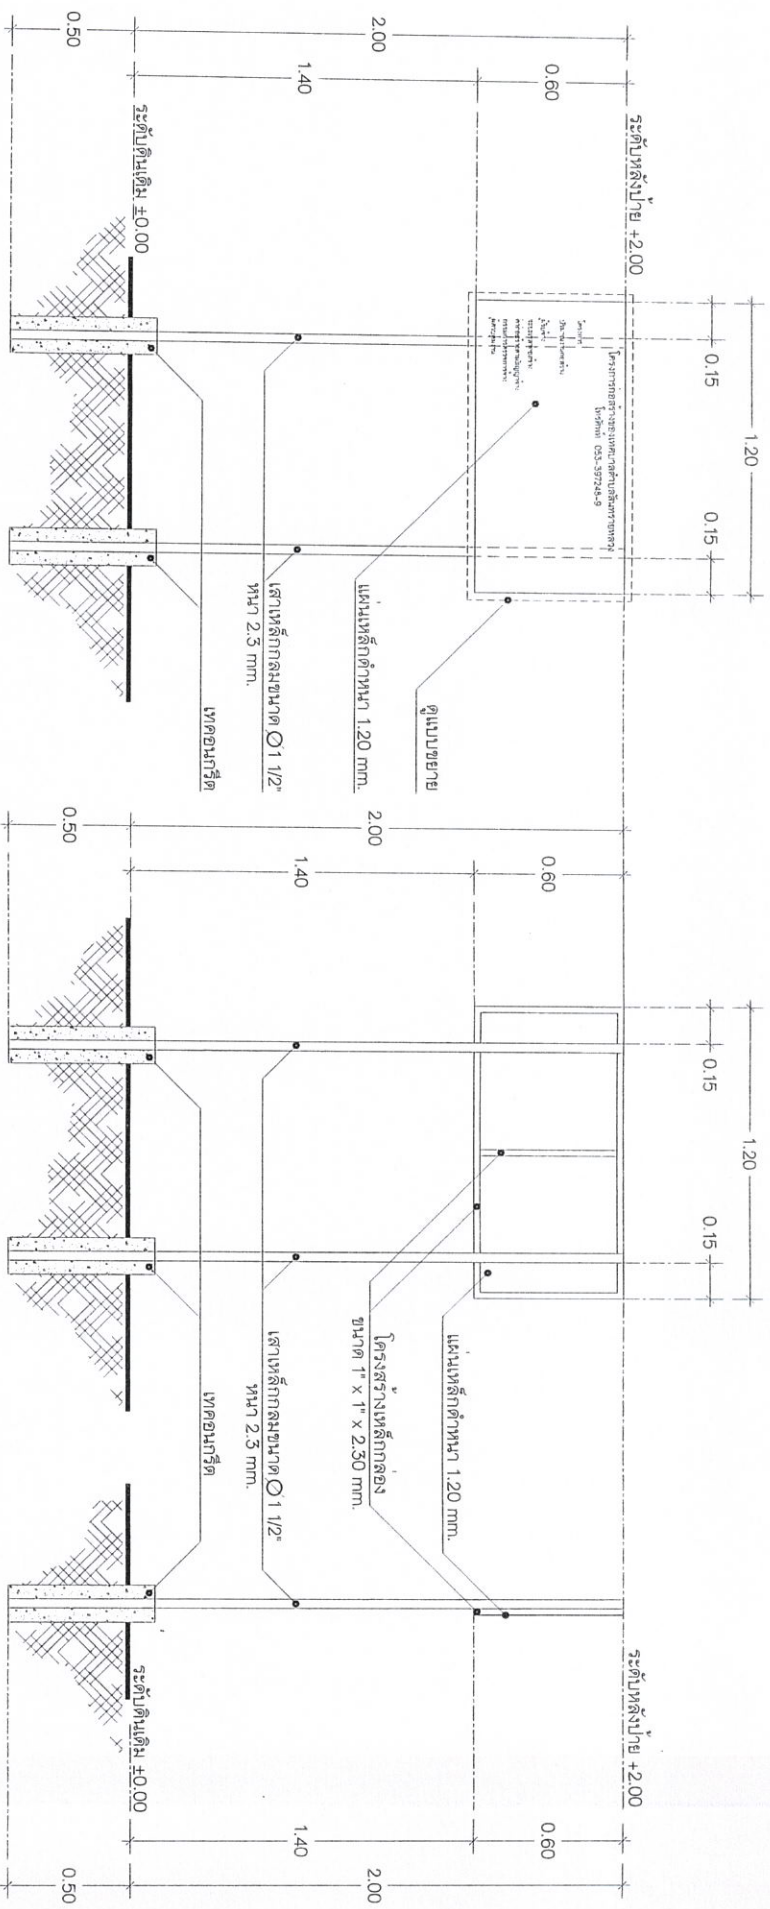

หมายเหตุ

แบบแสดงป้ายโครงการก่อสร้าง
SCALE 1:20

เทศบาลตำบลสินทรายหลวง
ตำบลสินทรายหลวง อำเภอสินทราย จังหวัดเชียงใหม่
โทร 0-5339-7248-9
www.Sonsolilung.org

ตรวจสอบ
นายอานันท์ วัฒนวิทย์

ผู้ควบคุมการก่อสร้าง



