

โครงการ

โครงการก่อสร้างขยายไหล่ถนน คสล. โดยมีความกว้าง 0.15-6.70 เมตร ความหนา 0.15 เมตร ความยาว 715.00 เมตร หรือมีพื้นที่ดำเนินการประมาณ 762.00 ตารางเมตร

ผู้ตั้งโครงการ

บริเวณซอยวัดป่าเหมือด 38 ถึงสะพานข้ามลำน้ำคู
หมู่ 4 บ้านป่าเหมือด ตำบลป่าไผ่ อำเภอสนทราย จังหวัดเชียงใหม่

เจ้าของโครงการ

เทศบาลตำบลสนทรายหลวง




เทศบาลตำบลสนทรายหลวง
ตำบลสนทรายเหนือ อำเภอสนทราย จังหวัดเชียงใหม่
โทร 0-5339-7248-9
www.Sansailuang.org

ตรา
นายช่างโยธา / หัวหน้าฝ่ายแบบแผนและก่อสร้าง



ตรา
ผู้ช่วยโยธา / หัวหน้าฝ่ายช่าง

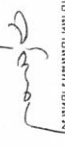


เห็นชอบ
นายกเทศมนตรีตำบลสนทรายหลวง



อนุมัติ
นายกเทศมนตรี



โครงการก่อสร้างขยายไหล่ถนน คสล. โดยมีความกว้าง 0.15-6.70 เมตร ความหนา 0.15 เมตร ความยาว 715.00 เมตร หรือมีพื้นที่ดำเนินการไม่น้อยกว่า 762.00 ตารางเมตร บริเวณซอยวัดป่าใหม่อด 38 ซอยสะพานข้ามลำน้ำตุ้ม 4 บ้านป่าใหม่อด ตำบลป่าไผ่ อำเภอลำทราย จังหวัดเชียงใหม่

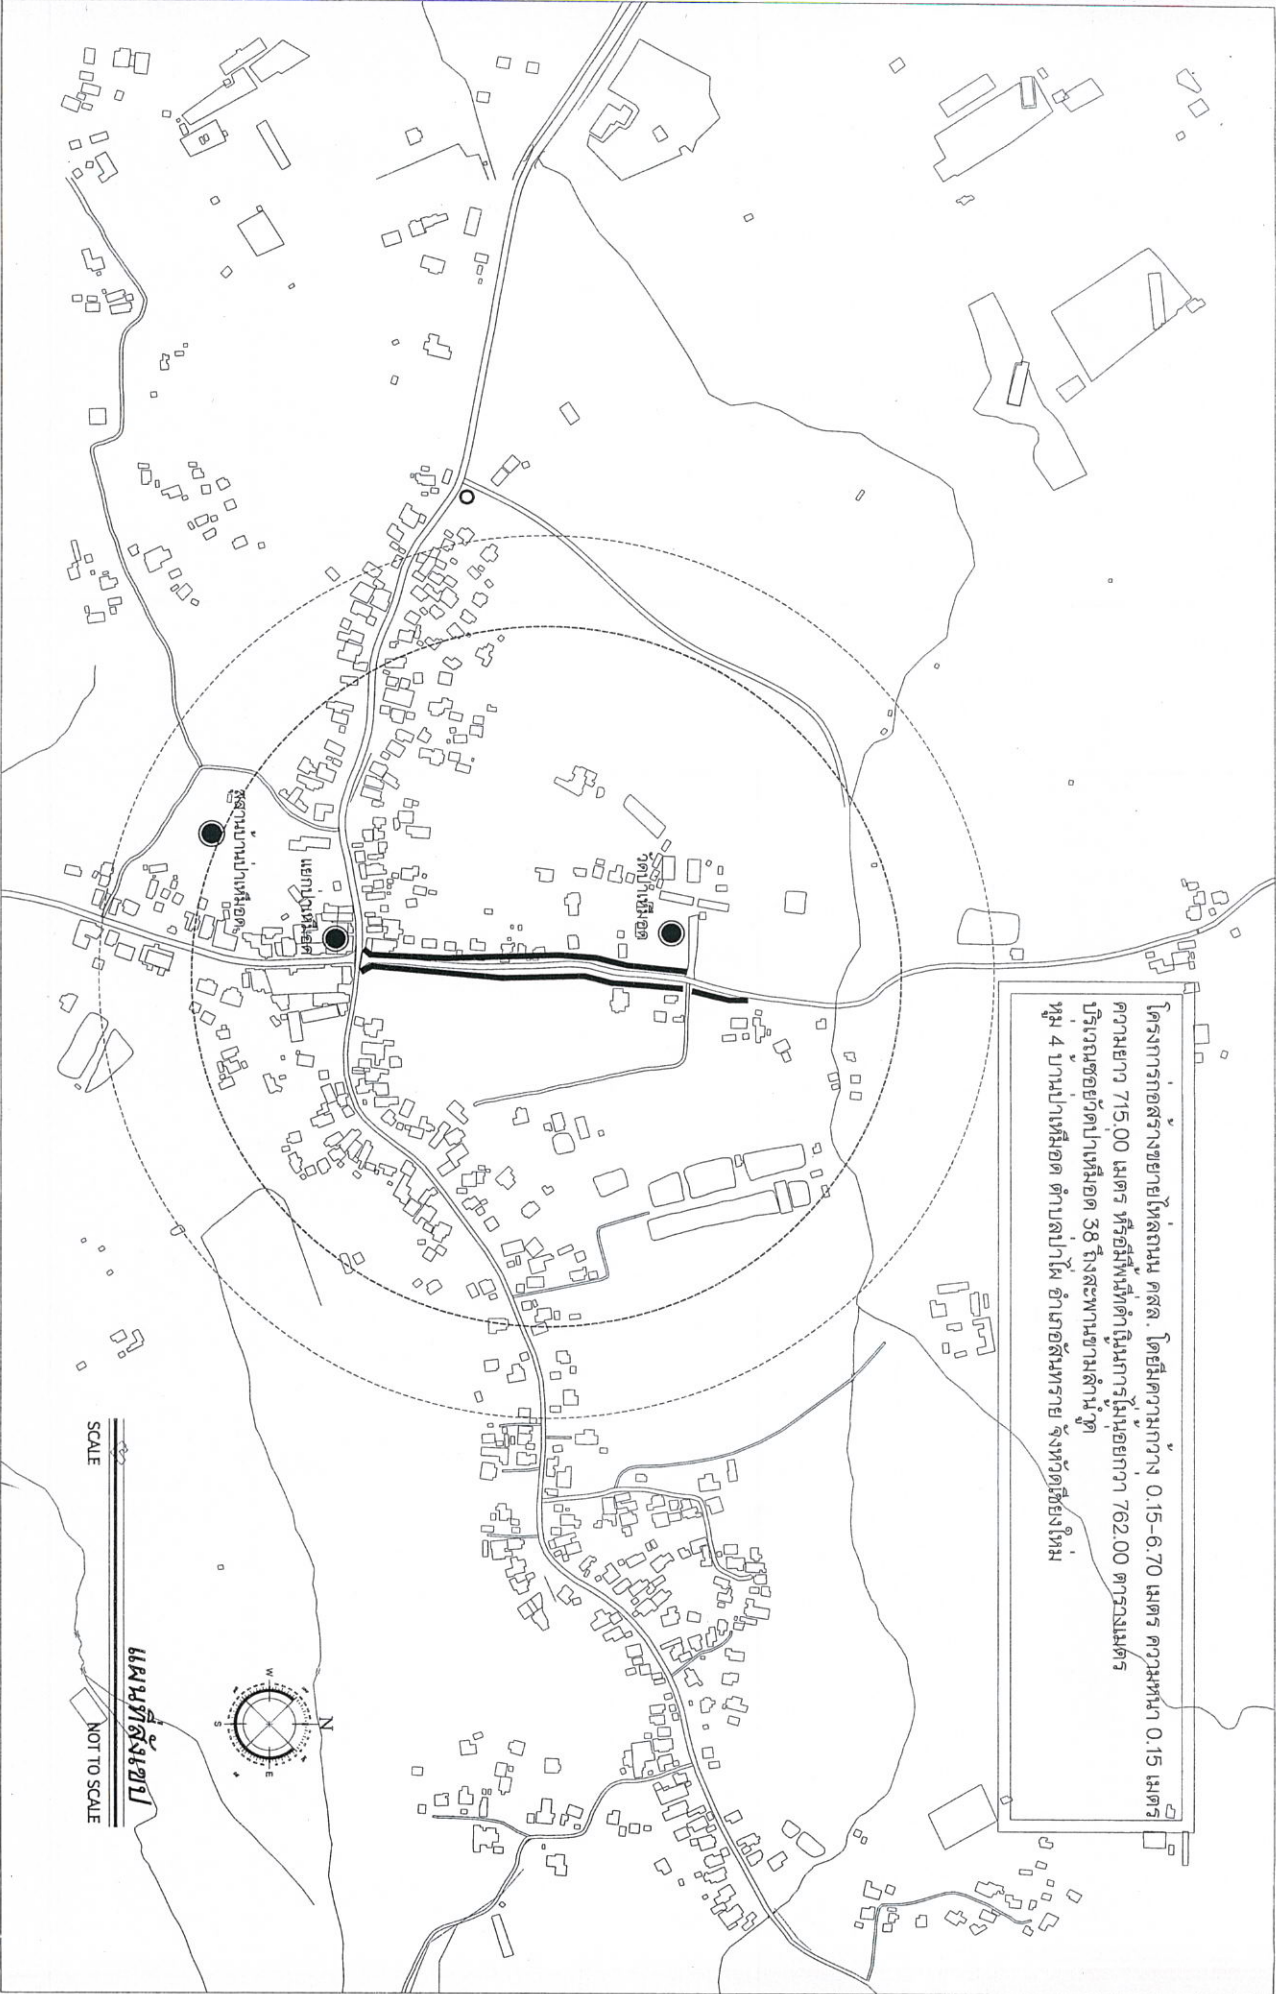

SCALE
NOT TO SCALE

แผนที่สังเขป

เทศบาลตำบลลำทรายหลวง
สำนักงานเทศบาลตำบลลำทราย
โทรศัพท์ 0-5339-7248-9
www.sansai.go.th

นายช่างโยธา / หัวหน้าแผนผังและก่อสร้าง

ผู้ควบคุมการก่อสร้าง


นายช่างโยธา / หัวหน้าแผนผังและก่อสร้าง

นายช่างโยธา / หัวหน้าแผนผังและก่อสร้าง

ตัดตามระยะ 40.00 เมตร

เหล็ก DOWEL BAR R8 15 mm. ยาว 0.50 ม. @ 0.30 ม.


เหล็ก DOWEL BAR R8 15 mm. ยาว 0.50 ม. @ 0.30 ม.

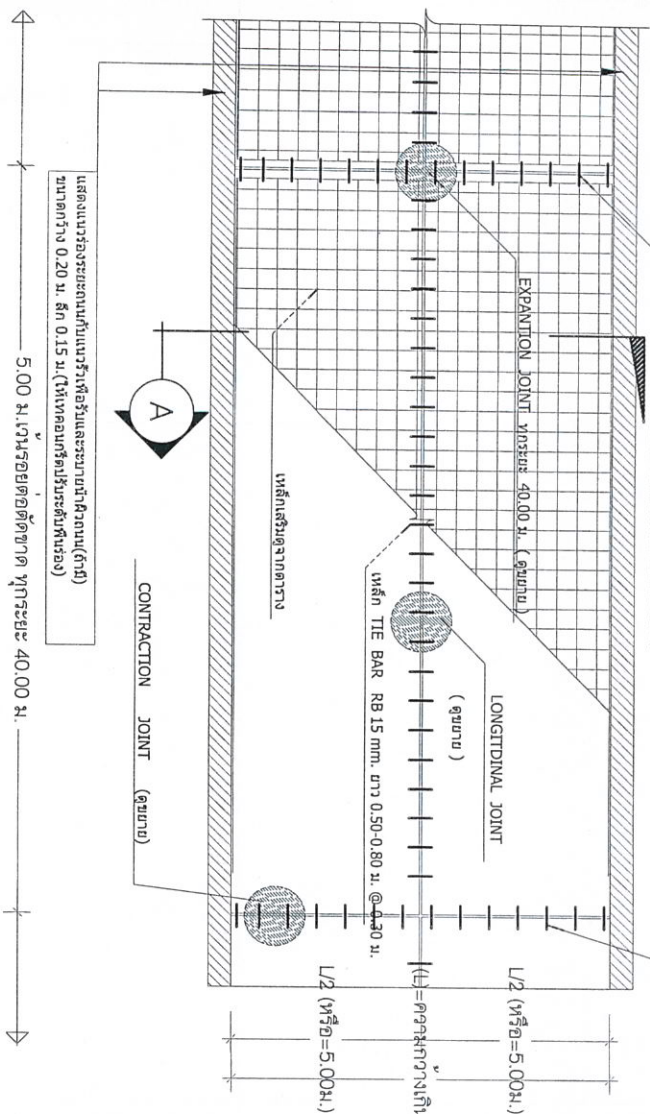


แสดงแนวร่องระยะถนนกับแนวรั้วเพื่อรับและระบายน้ำฝน (ถ้ามี)
ขนาดกว้าง 0.20 ม. ลึก 0.15 ม. (ให้เหลื่อมกันครึ่งระดับพื้นรอง)

5.00 ม. เว้นร่องตัดชิดข้าง ทุกระยะ 40.00 ม.

แปลนถนน ค.ส.ล. ขนาดฐาน ขนาดความกว้างเกิน 5.00 ม.

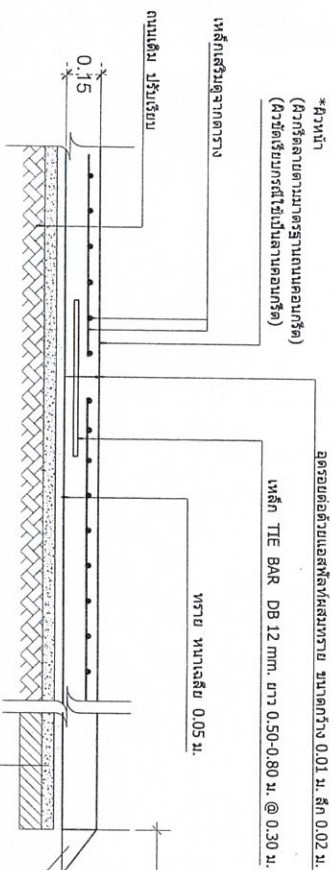

LONGITUDINAL JOINT

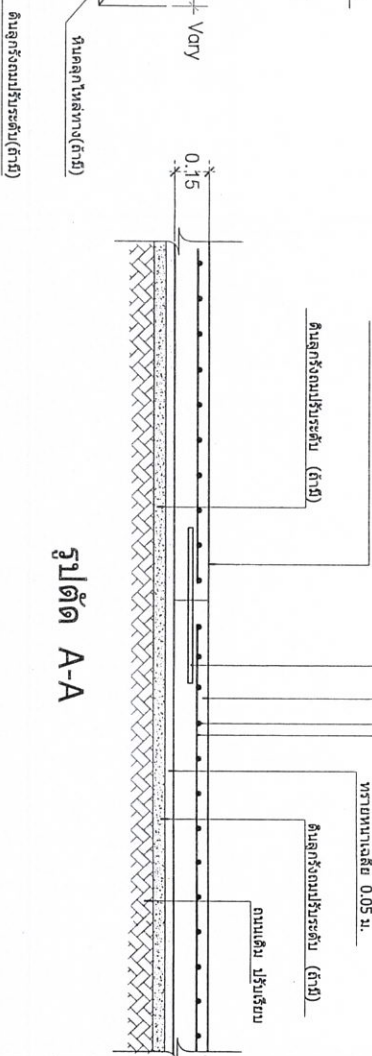

รูปตัด A-A

ตารางเสริมเหล็กและกรง WIRE MESH

เลือกใช้

ถนน ค.ส.ล. หน้า (D)	เหล็กเสริมด้านยาว (10.00)	เหล็กเสริมด้านสั้น (L)	
0.15 ม.	Ø 4 มม. @ 0.20 ม.	Ø 4 มม. @ 0.20 ม.	

หมายเหตุ
พัสดุประเภทเหล็กหรือคอนกรีตที่ใช้ในงานก่อสร้างต้องเป็นวัสดุที่ผลิตภายในประเทศ ตามเงื่อนไขดังนี้

- วัสดุหรือคอนกรีตที่ใช้ในงานก่อสร้างต้องเป็นวัสดุที่ผลิตภายในประเทศ ตามเงื่อนไขดังนี้
- เหล็กที่ใช้ในงานก่อสร้างต้องเป็นเหล็กที่ผลิตภายในประเทศไม่น้อยกว่าร้อยละ ๙๐ ของปริมาณเหล็กที่ต้องใช้ทั้งหมดตามสัญญา ผู้รับจ้างจะต้องจัดทำแผนการรับพัสดุที่ผลิตภายในประเทศ (ตามข้อ ๑ และ ๒) ภายใน ๓๐ วัน นับตั้งแต่วันที่ได้ลงนามสัญญา เพื่อใช้ในการประกอบการตรวจรับพัสดุที่จะตามมาต่อไป


เทศบาลตำบลสินทรายหลวง
ตำบลสินทรายน้อย อำเภอสินทราย จังหวัดเชียงใหม่
โทร 0-5359-7248-9
www.Sinsatbang.org

ตราง
นายช่างโยธา / หัวหน้าแผนกแผนและก่อสร้าง


ตราง
ผู้ควบคุมการก่อสร้าง

ในหมอบ
ปลัดเทศบาลตำบลสินทรายหลวง


อนุมัติ
นายช่างโยธา / หัวหน้าแผนกแผนและก่อสร้าง

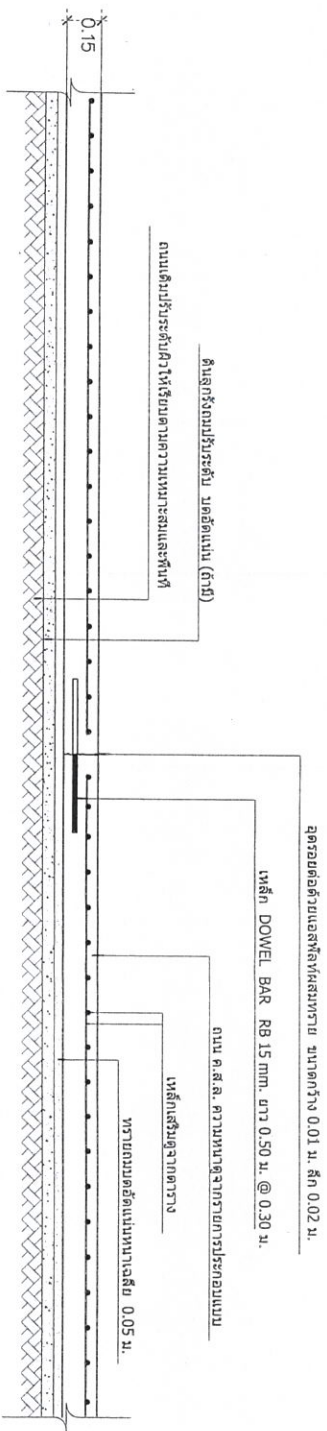

CONTRACTION JOINT
ทุกระยะ 5.00 ม.

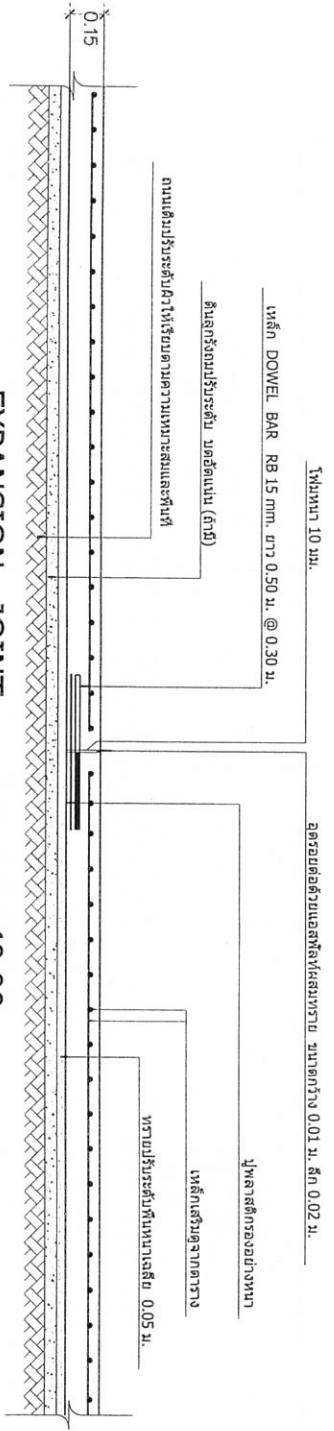

EXPANSION JOINT
ทุกระยะ 40.00 ม.

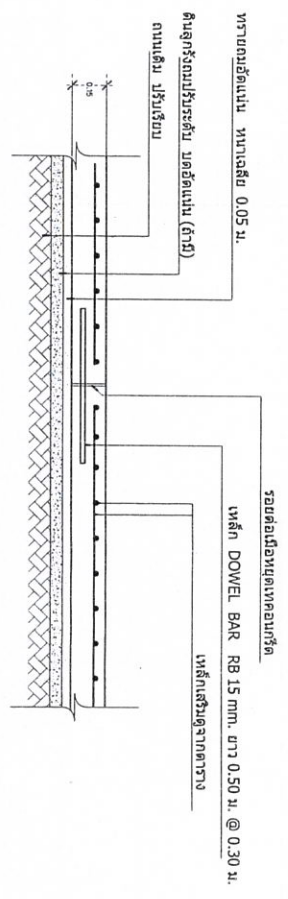

CONTRACTION JOINT
เมื่อต้องหยุดเทคอนกรีตไม่ตรงรอยต่อ


เทศบาลตำบลสินทรายหลวง
ตำบลสินทรายน้อย อำเภอสินทราย จังหวัดเชียงใหม่
โทร 0-5339-7248-9
www.Sonsailang.org

ตรวจ
นายช่างโยธา / หัวหน้าแผนกแบบและก่อสร้าง

ตรวจ
ผู้ควบคุมการก่อสร้าง

เห็นชอบ
ปลัดเทศบาลตำบลสินทรายหลวง

อนุมัติ
นายกเทศมนตรีตำบลสินทรายหลวง

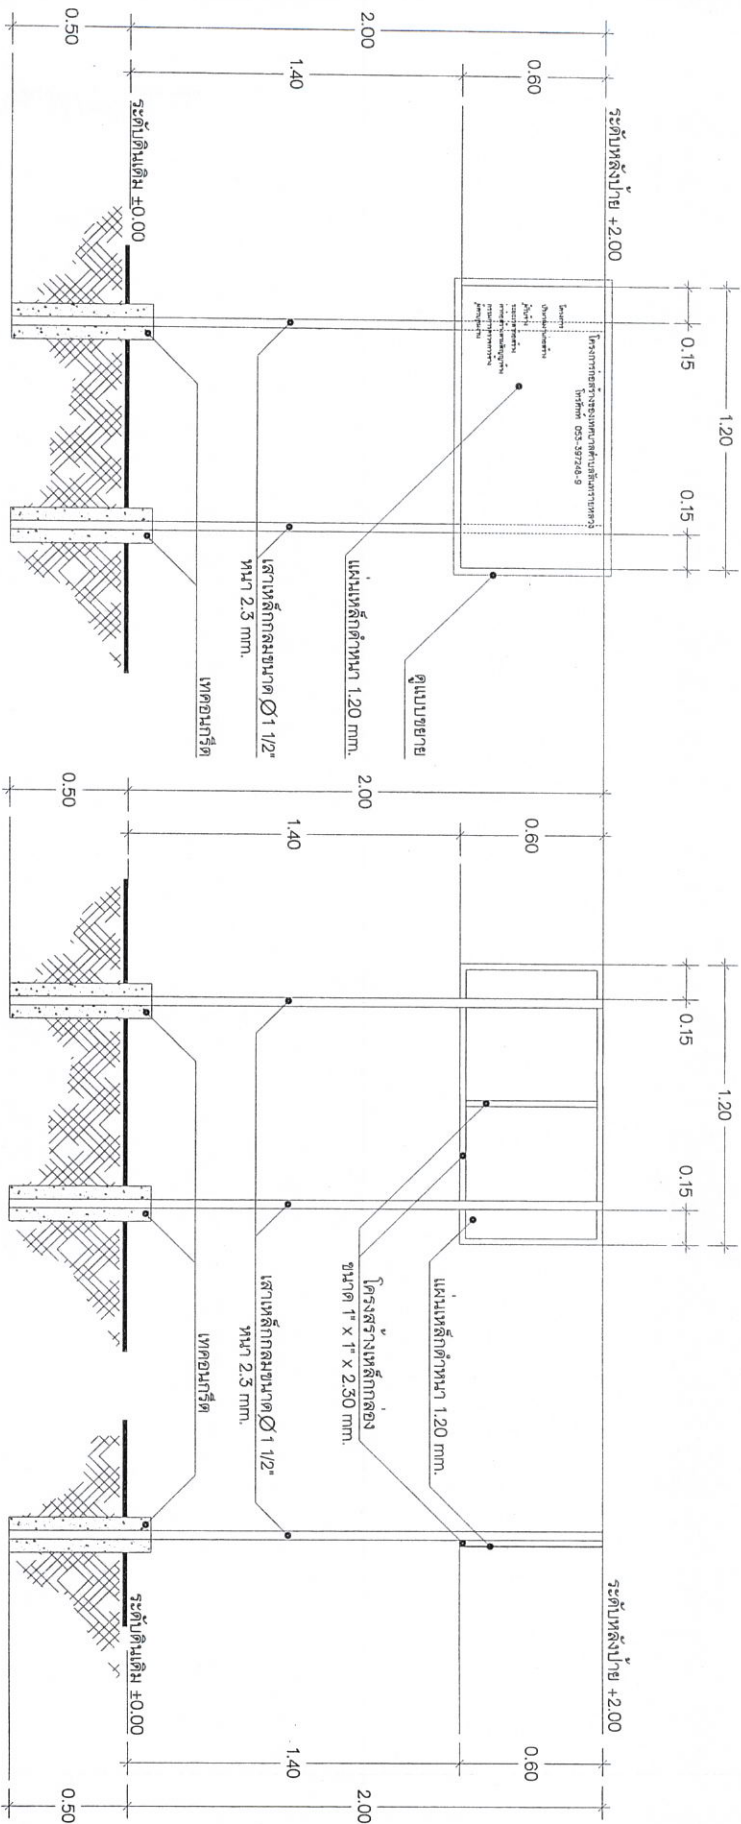

ด้านหน้าซ้าย

ด้านหน้า

ด้านหน้าขวา

หมายเหตุ




