

โครงการ

โครงการก่อสร้างรางระบายน้ำ คสล. แบบรางเปิด
ขนาดกว้าง 1.00 เมตร ความลึก 1.00-1.20 เมตร ความยาว 185.00 เมตร

ที่ตั้งโครงการ

บริเวณลำเหมืองสาธารณะหมู่บ้านชนสารถึงหมู่บ้านชลพร
หมู่ 3 ตำบลสันทรายน้อย อำเภอสันทราย จังหวัดเชียงใหม่

เจ้าของโครงการ

เทศบาลตำบลสันทรายหลวง

เทศบาลตำบลสันทรายหลวง

ตำบลสันทรายน้อย อำเภอสันทราย จังหวัดเชียงใหม่

โทร 0-5339-7248-9


www.Sansailuang.org

ตรวจ
นายช่างโยธา / หัวหน้าแบบแผนและก่อสร้าง

ตรวจ
ผู้อำนวยการกองช่าง

เห็นชอบ
ปลัดเทศบาลตำบลสันทรายหลวง


อนุมัติ
นายกเทศมนตรีตำบลสันทรายหลวง

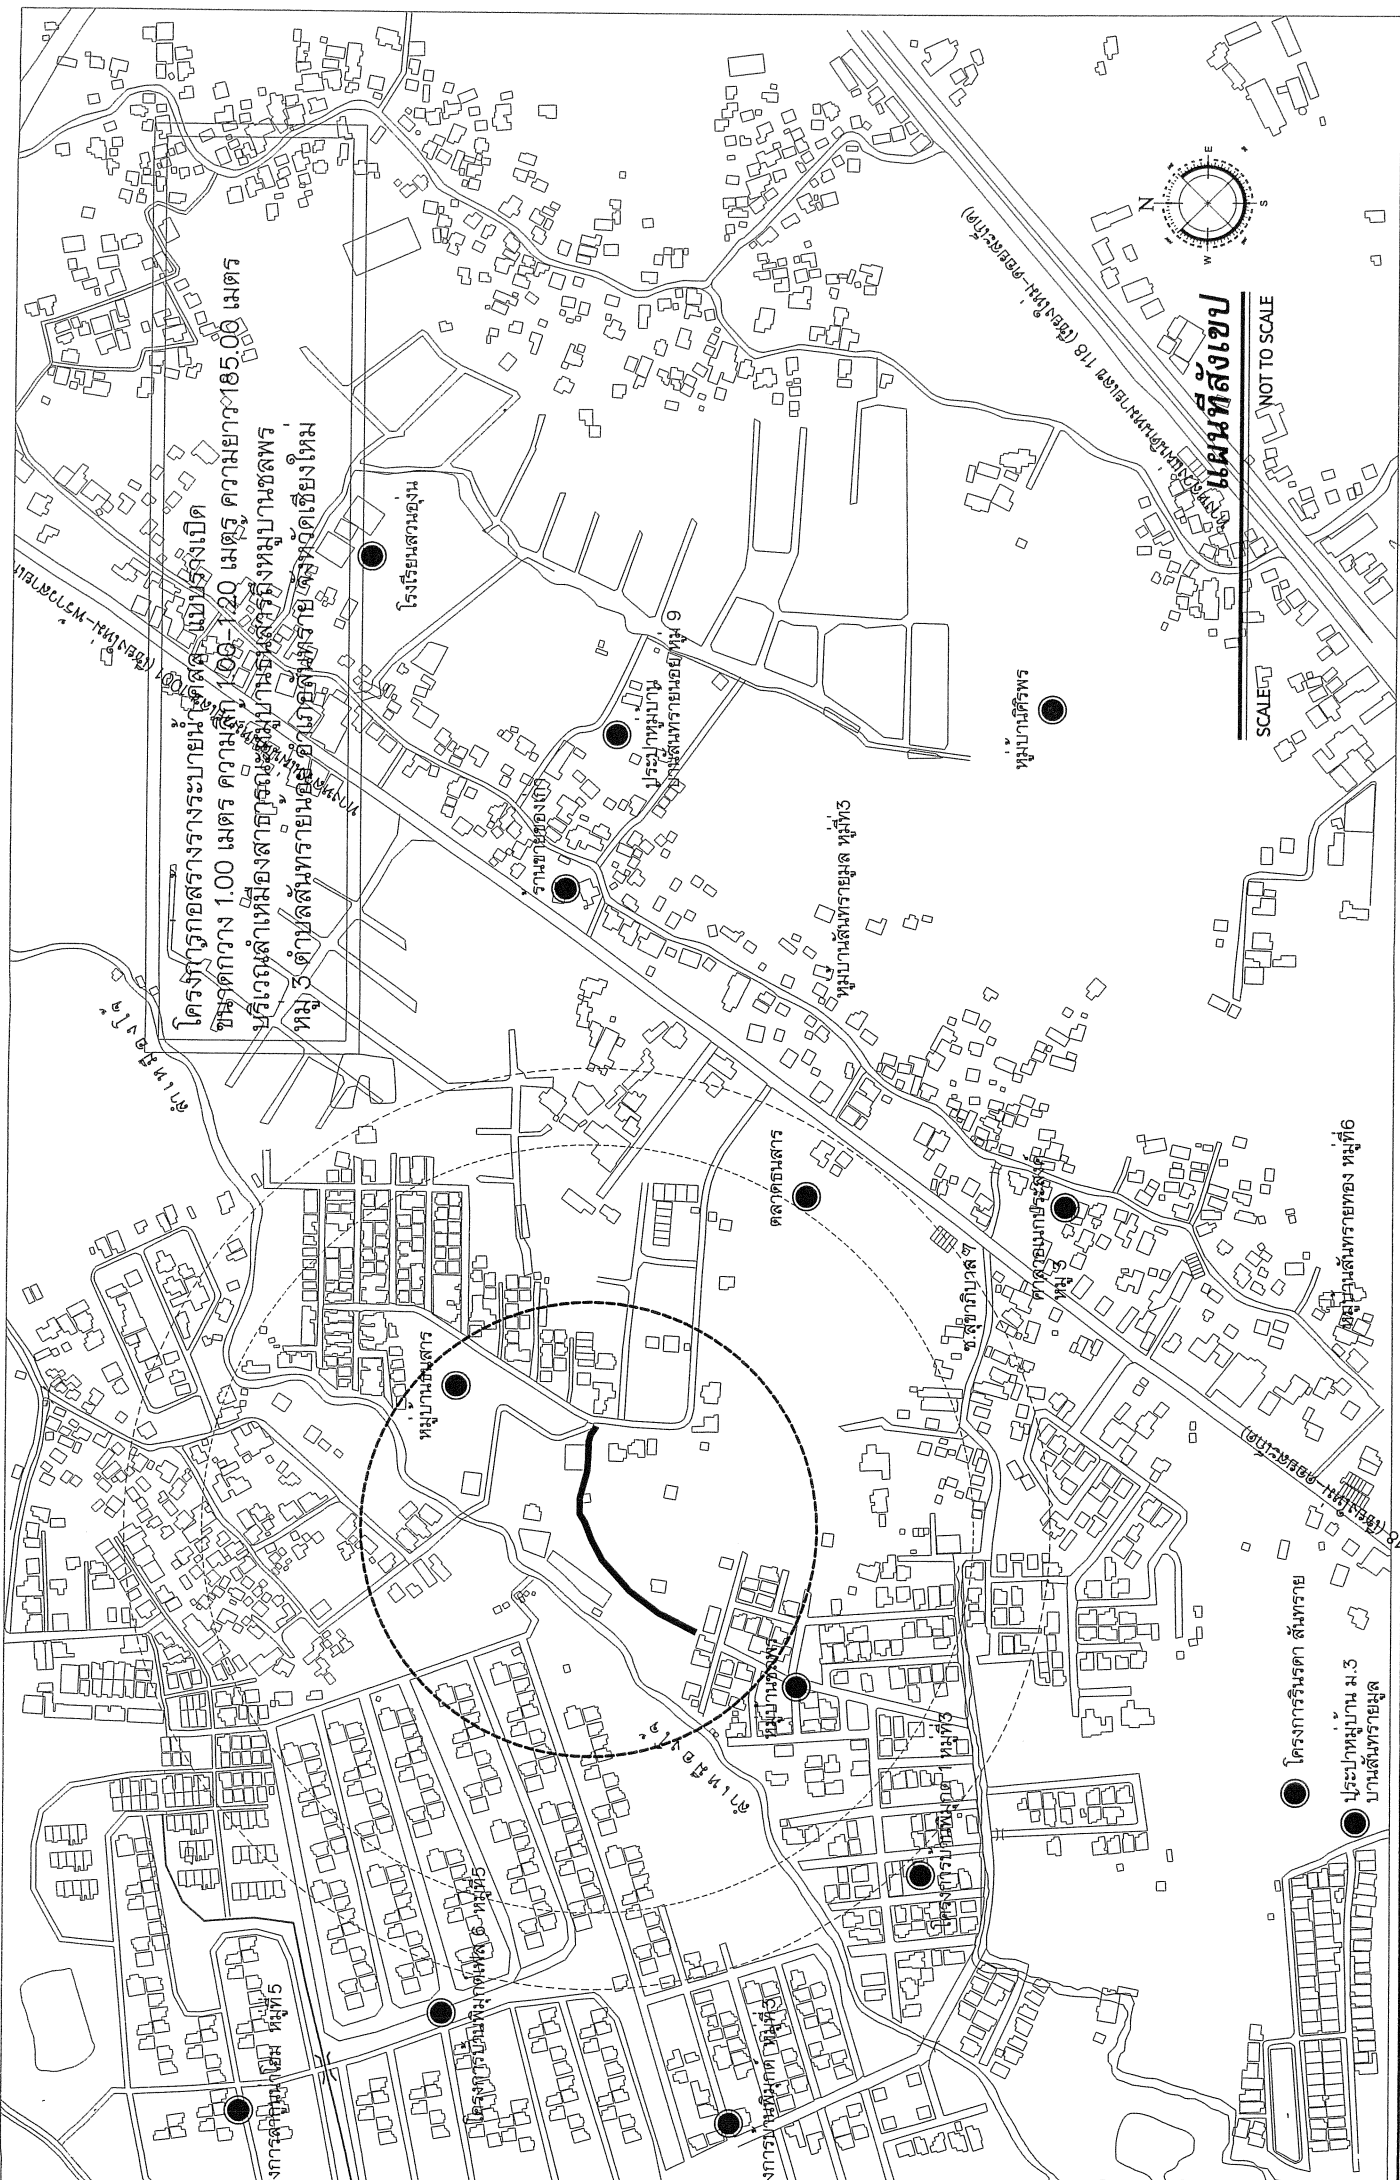

ขนาดกว้าง 1.00 เมตร ความลึก 1.00-1.20 เมตร ความยาว 185.00 เมตร

แผนที่สังเขป
NOT TO SCALE


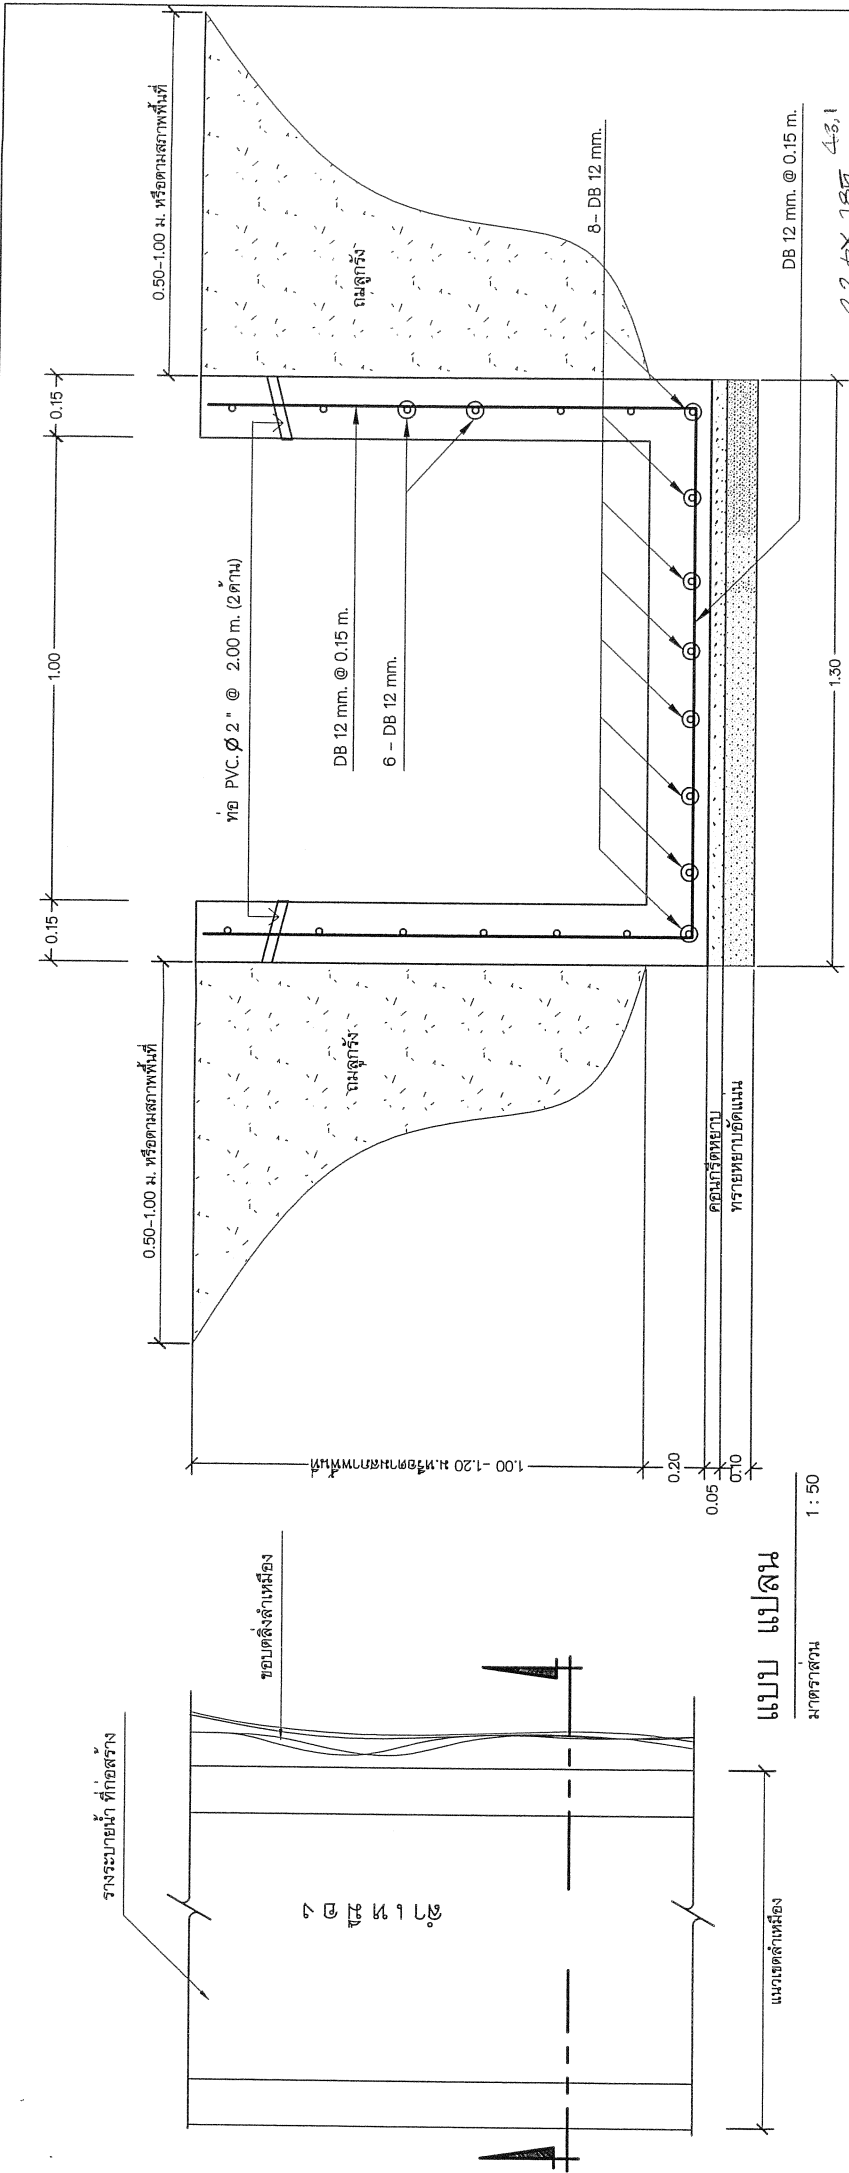


หมายเหตุ
วัสดุหรืออุปกรณ์ที่ใช้ในงานก่อสร้างต้องเป็นวัสดุที่ผลิตภายในประเทศ ตามเงื่อนไขดังนี้

- วัสดุหรืออุปกรณ์ที่ใช้ในงานก่อสร้างต้องเป็นวัสดุที่ผลิตภายในประเทศไม่น้อยกว่าร้อยละ ๖๐ ของมูลค่าวัสดุที่จะใช้ในนางก่อสร้างทั้งหมดตามสัญญา
- เหล็กที่ใช้ในงานก่อสร้างต้องใช้เหล็กที่ผลิตภายในประเทศไม่น้อยกว่าร้อยละ ๙๐ ของปริมาณเหล็กที่ต้องใช้ทั้งหมดตามสัญญา ผู้รับจ้างจะต้องจัดทำแผนการใช้วัสดุที่ผลิตภายในประเทศ (ตามข้อ ๑ และ ๒) ภายใน ๓๐ วัน นับถึงจากวันที่ได้ลงนามสัญญา เพื่อคณะกรรมการตรวจสอบพิจารณาต่อไป

มาตราส่วน 1 : 25
103.4 x 103.4

คอนกรีตโครงสร้างระบายน้ำ
(Strength 280 ksc. Cube)


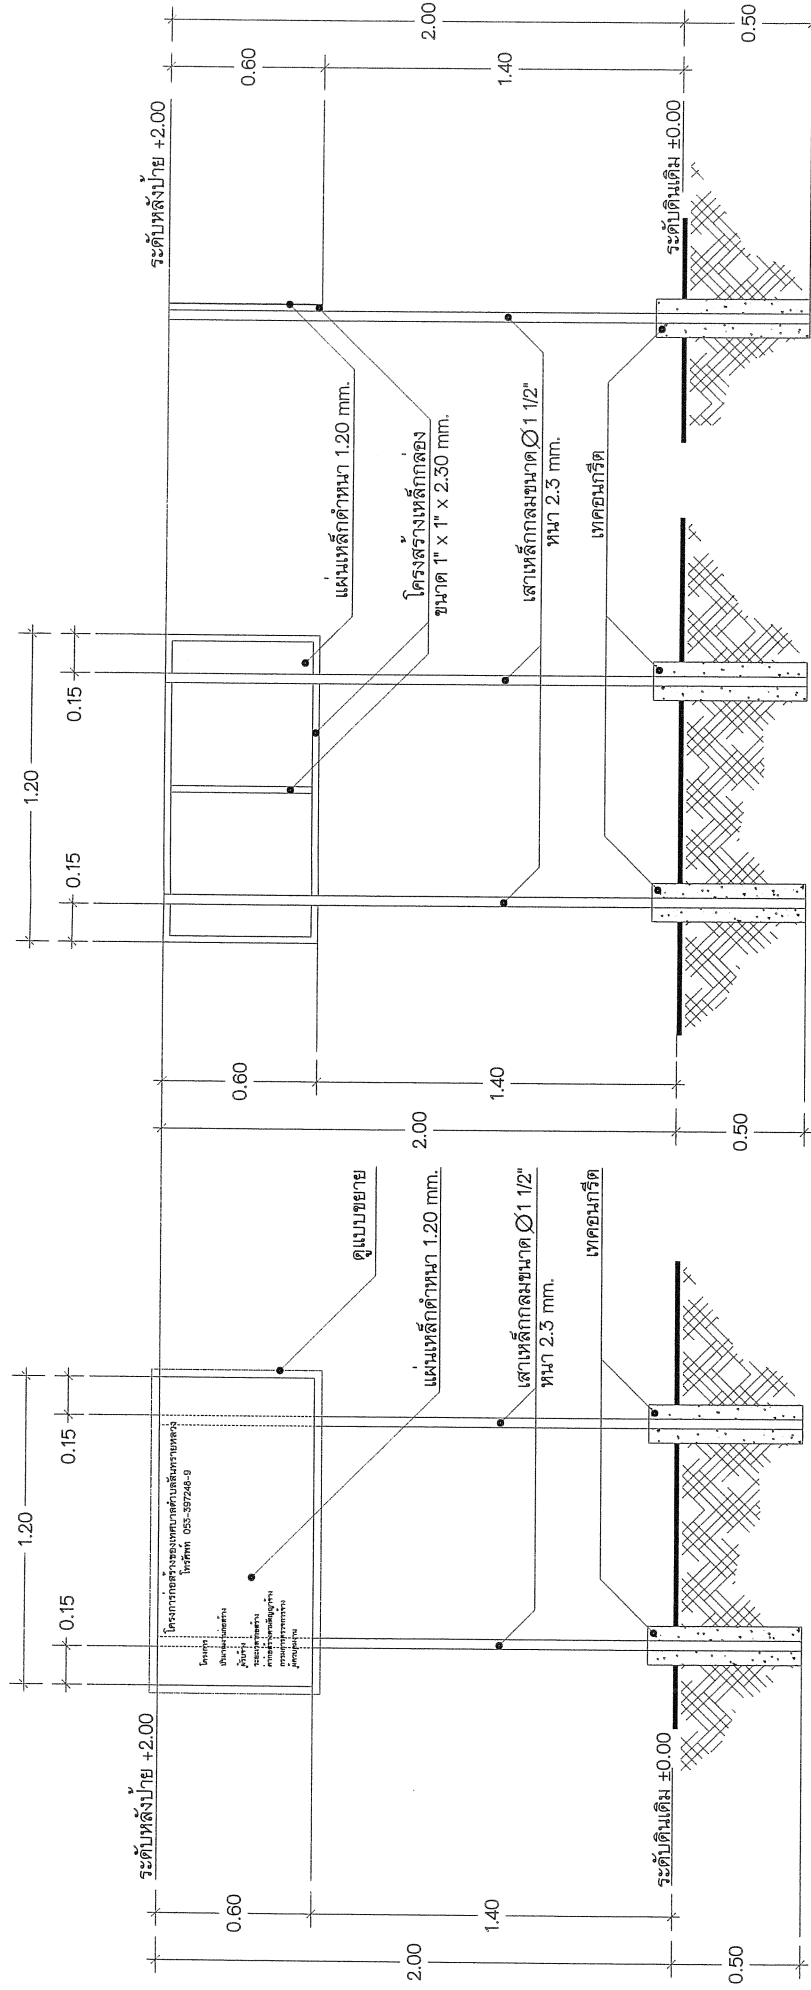

ด้านหน้าป้าย

ด้านหลังป้าย

ด้านข้างป้าย

หมายเหตุ

โครงข่ายทั้งหมดทำด้วยสแตนเลส

ตัวแผ่นป้ายโครงข่ายทำพื้นด้วยสแตนเลสสีขาว (เขียน, ฟัน, สติ๊กเกอร์)

แบบแสดงป้ายโครงการก่อสร้าง

SCALE

1:20

เทศบาลตำบลสินทรายหลวง

ตำบลสินทรายน้อย อำเภอสินทราย จังหวัดเชียงใหม่

โทร 0-53339-7248-9

www.SansaiLiang.org

ตรวจ
นายช่างโยธา / หัวหน้าฝ่ายแผนและก่อสร้าง

ตรวจ
ผู้อำนวยการกองช่าง

เห็นชอบ
ปลัดเทศบาลตำบลสินทรายหลวง

อนุมัติ
นายก อบต.สินทรายหลวง