

โครงการ

โครงการก่อสร้างระบบน้ำ คสล.

แบบร่างปิดผนึกคกวาง 0.60 เมตร ความลึก 0.60-0.80 เมตร ความยาวรวม 170.00 เมตร

ที่ตั้งโครงการ

บริเวณซอยสันตะอมใต้ ซอย 6 ถึงคอสะพานข้ามลำน้ำใจ หมู่ 7 บ้านสันตะอมใต้ ต.สันทรายน้อย อ.สันทราย จ.เชียงใหม่

เจ้าของโครงการ

เทศบาลตำบลสันทรายหลวง


เทศบาลตำบลสันทรายหลวง
ตำบลสันทรายน้อย อำเภอสันทราย จังหวัดเชียงใหม่
โทร 0-5339-7248-9
www.Sansailuang.org

ตรวจสอบ
นายช่างโยธา / หัวหน้ากองช่างและช่าง


ตรวจสอบ
ผู้ควบคุมการก่อสร้าง

รับมอบ
ปลัดเทศบาลตำบลสันทรายหลวง

อนุมัติ
นายกเทศมนตรีตำบลสันทรายหลวง

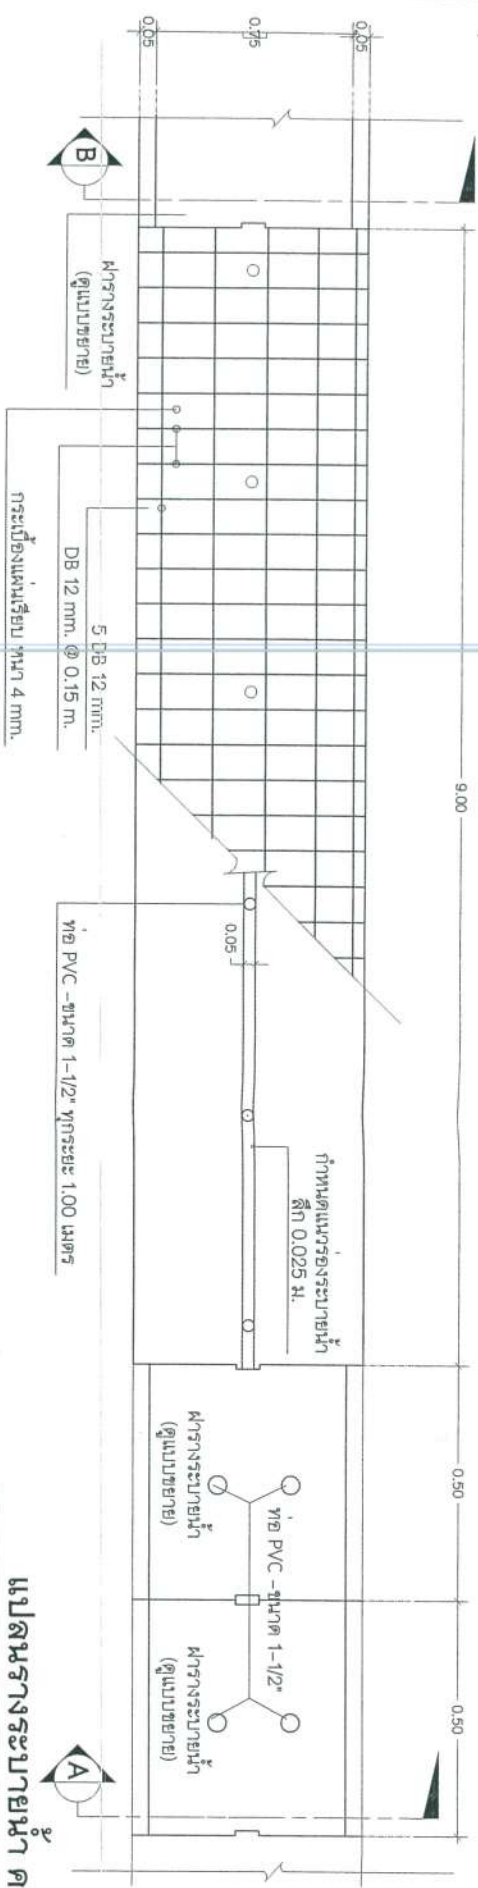

แปลนวางระบบน้ำ ค.ส.ล
SCALE 1:25

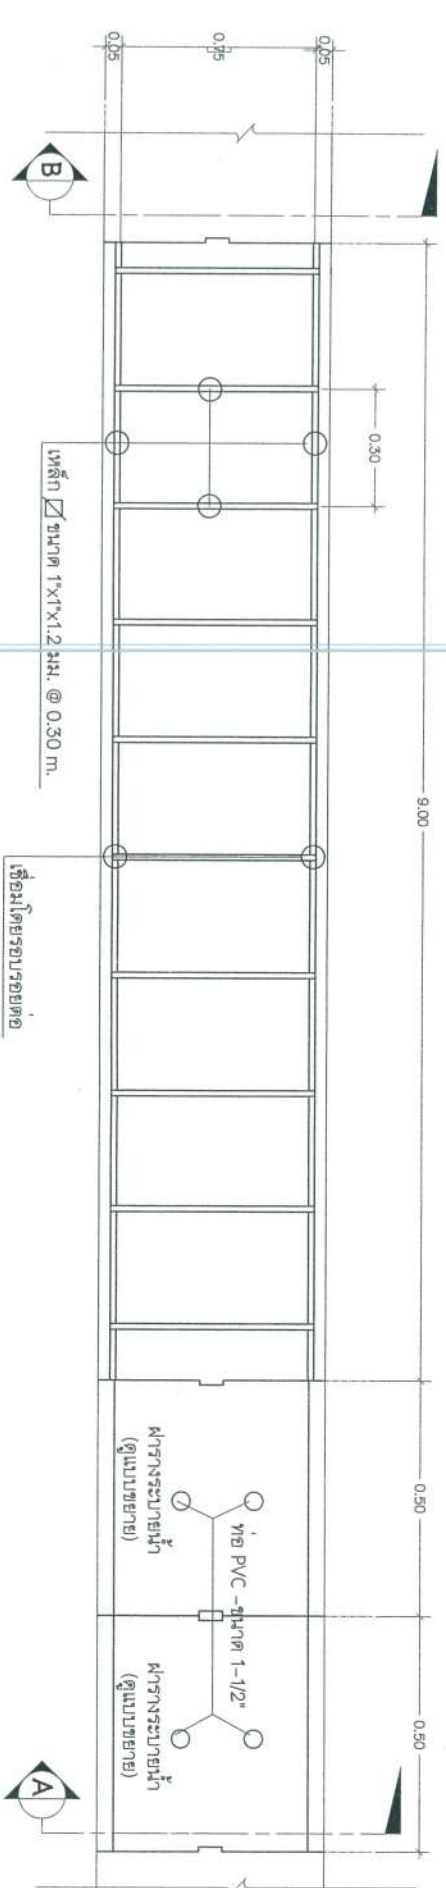

แปลนโครงสร้างระบบน้ำ ค.ส.ล
SCALE 1:25








คอนกรีตโครงสร้าง
(Strength 280 ksc. Cube)

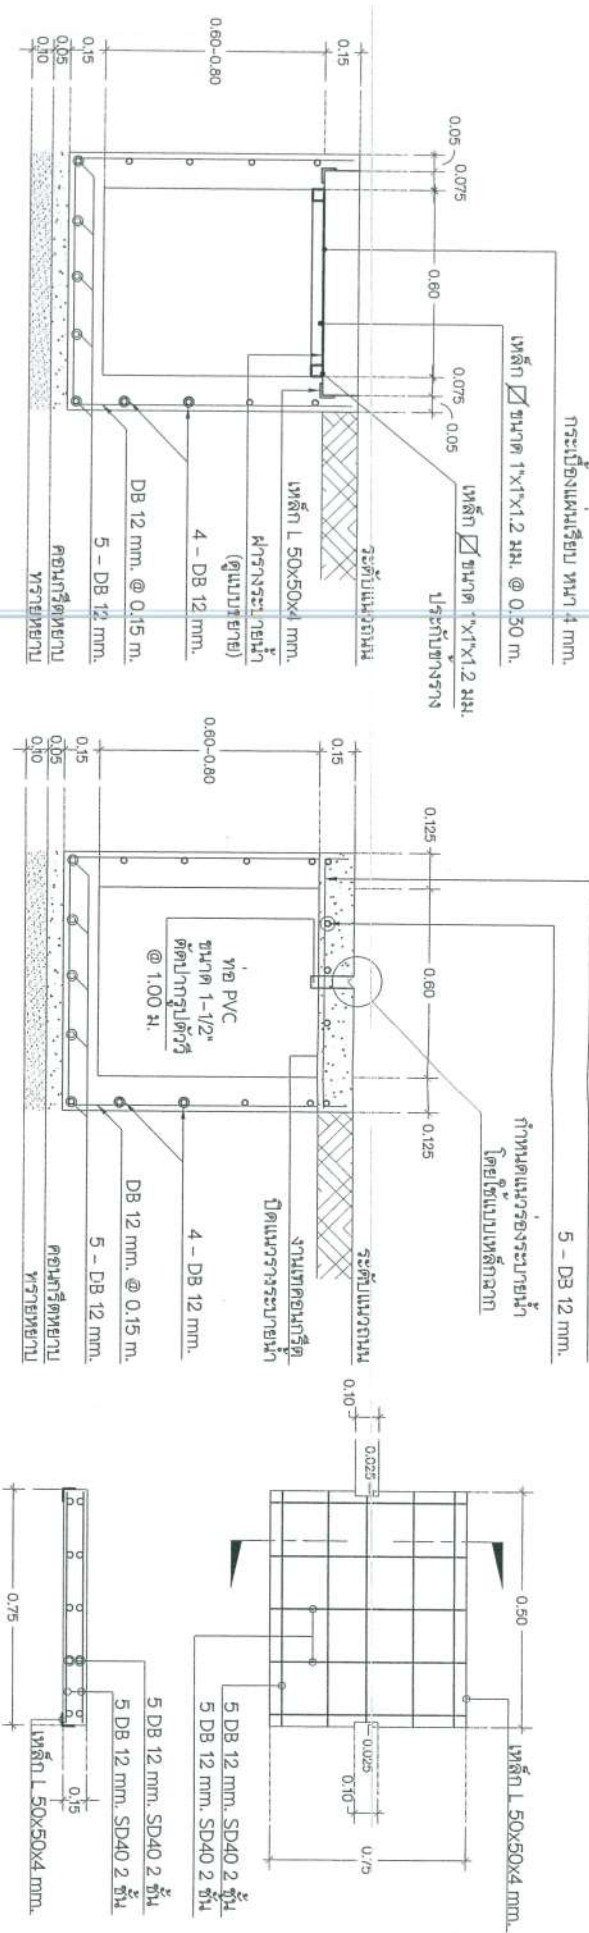


SCALE 1:25

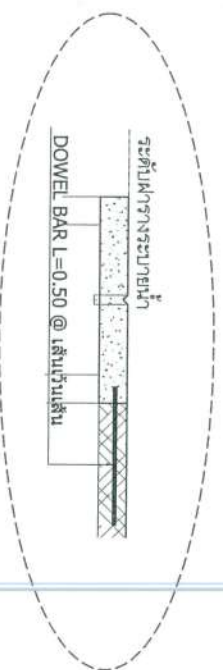

แบบขยการเสริมเหล็ก DOWEL BAR

SCALE 1:25










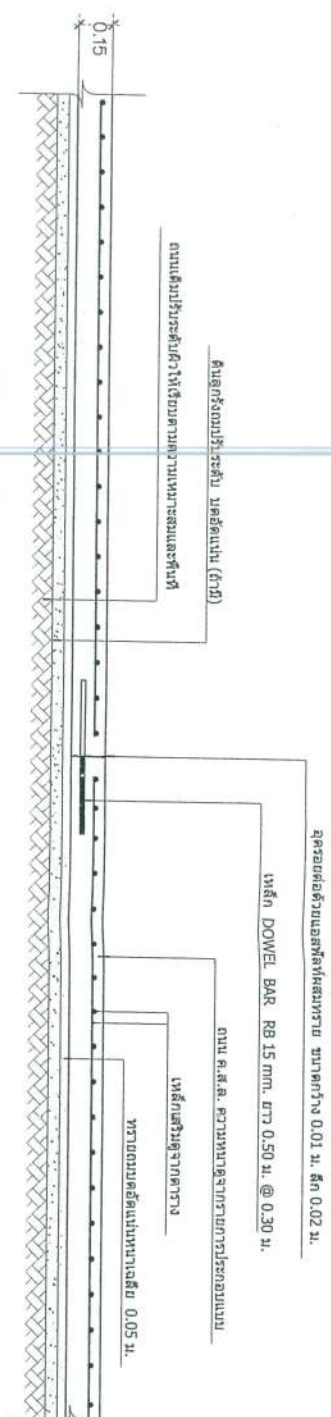


CONTRACTION JOINT

ทุกระยะ 5.00 ม.

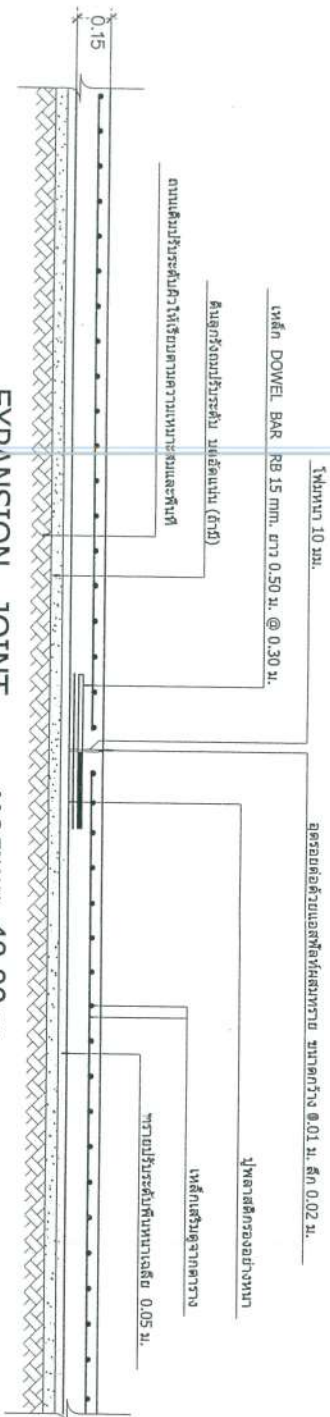

EXPANSION JOINT

ทุกระยะ 40.00 ม.

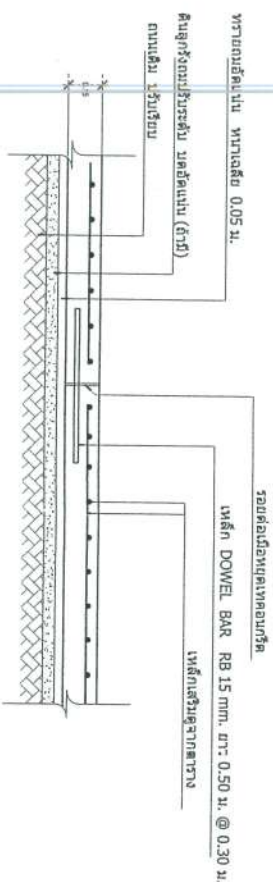

CONTRACTION JOINT

เมื่อต้องหยุดเทคอนกรีตไม่ตรงรอยต่อ







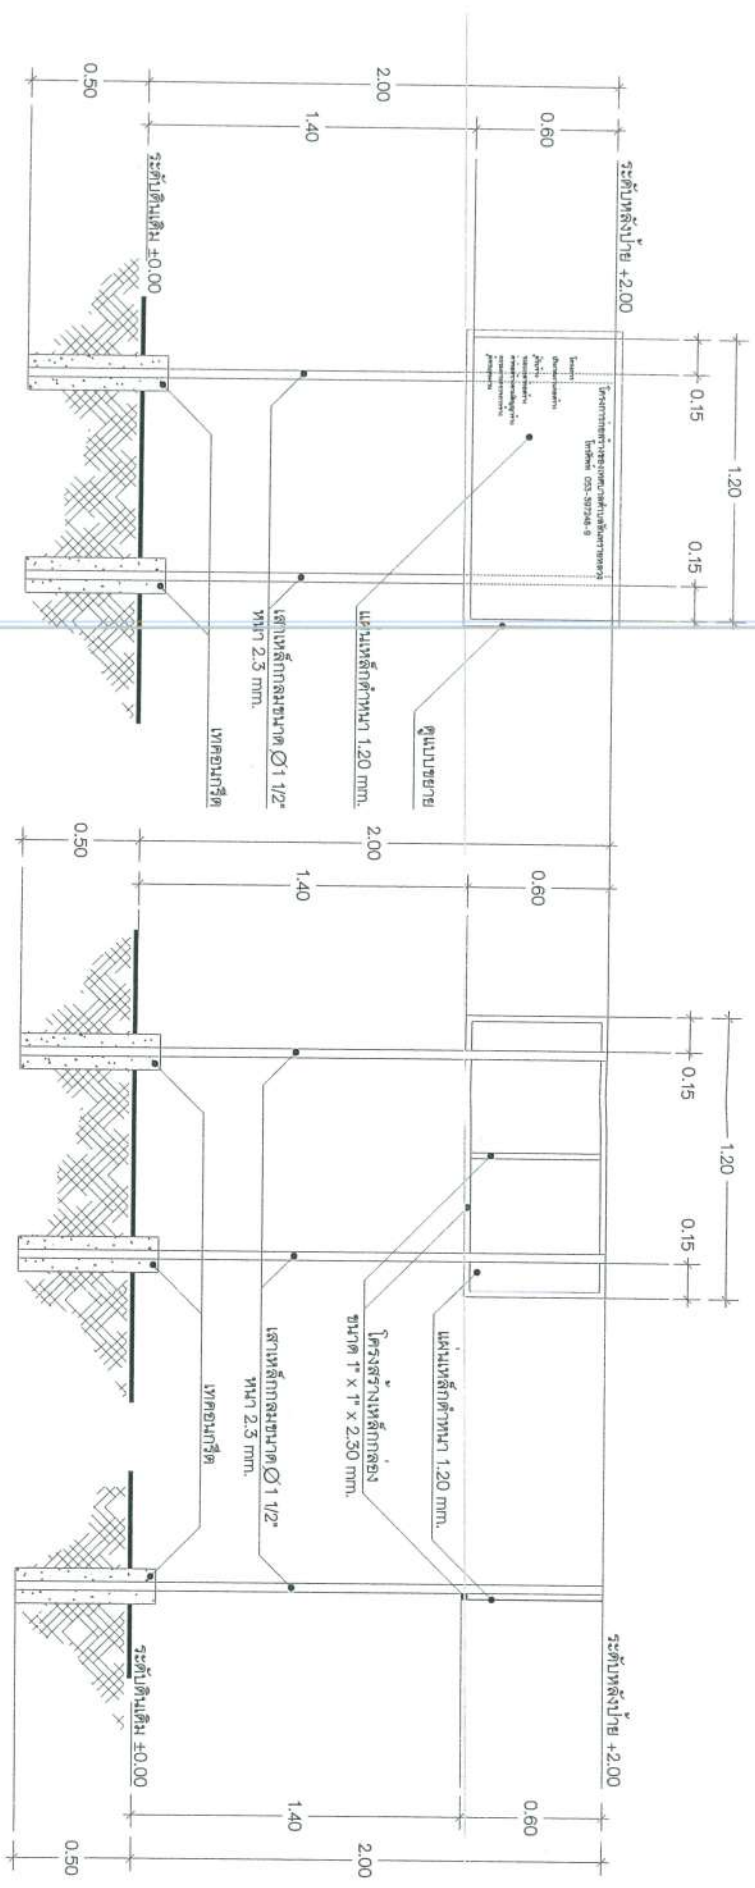

ด้านหน้าซ้าย

ด้านหน้าขวา

ด้านหลังซ้าย

หมายเหตุ
โครงสร้างทั้งหมดทำด้วยคอนกรีตเสริมเหล็ก
ตัวแปลนซ้าย โครงสร้างทำด้วยคอนกรีตเสริมเหล็ก ตัวแปลนขวา (เขียน, พนม, สติกาเกอร์)

แบบแสดงรายละเอียดโครงสร้าง
SCALE 1:20





