

โครงการ

โครงการก่อสร้างพื้งกันดิน คสล.
ความหนา 0.15 เมตร สูง 1.25 เมตร ความยาว 199.00 เมตร

ที่ตั้งโครงการ

บริเวณสวนสาธารณะเทศบาลสายหลวง (ป่าตอง)
ม.4 บ้านสันทรายหลวง ตำบลสันทรายหลวง อำเภอสันทราย จังหวัดเชียงใหม่

เจ้าของโครงการ

เทศบาลตำบลสันทรายหลวง

เทศบาลตำบลสันทรายหลวง

ตำบลสันทรายน้อย อำเภอสันทราย จังหวัดเชียงใหม่


โทร 0-5359-7248-9

www.SansaiLuang.org


ตรวจ
นายช่างโยธา / หัวหน้าฝ่ายแบบแปลนและก่อสร้าง



ตรวจ
ผู้อำนวยการกองช่าง

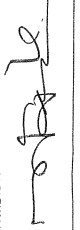


เห็นชอบ
ปลัดเทศบาลตำบลสันทรายหลวง

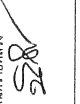

อนุมัติ
นายกเทศมนตรีตำบลสันทรายหลวง



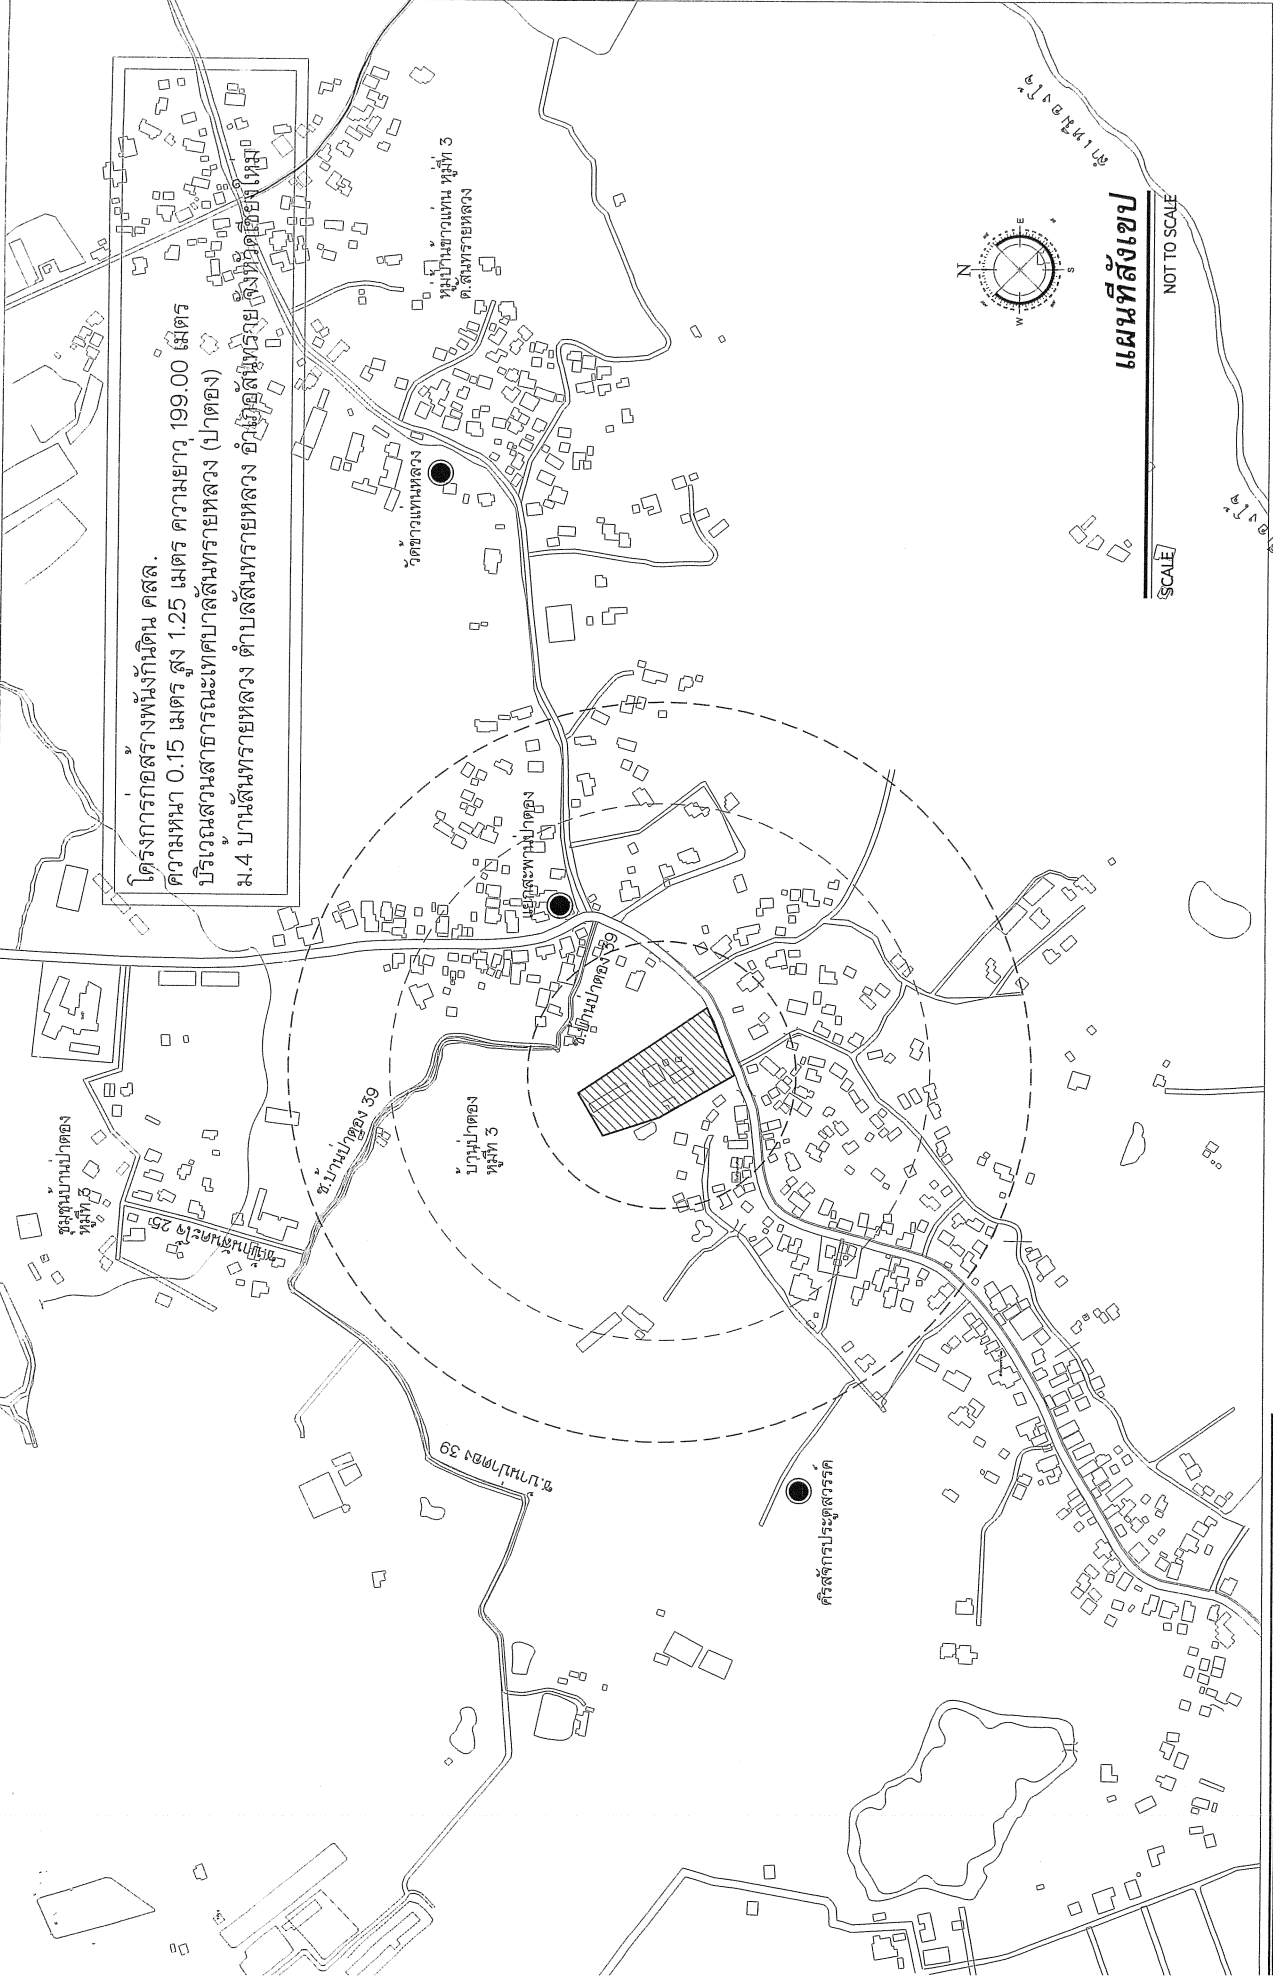

โครงการก่อสร้างพนักกันดิน คลอด.
 ความหนา 0.15 เมตร สูง 1.25 เมตร ความยาว 199.00 เมตร



แผนที่ตั้งเขต

NOT TO SCALE

SCALE








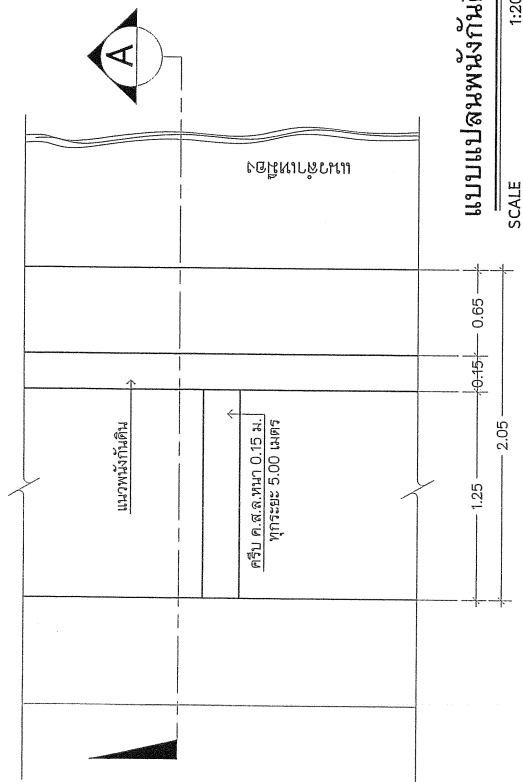


แบบแปลนผนังกันดิน

SCALE 1:20

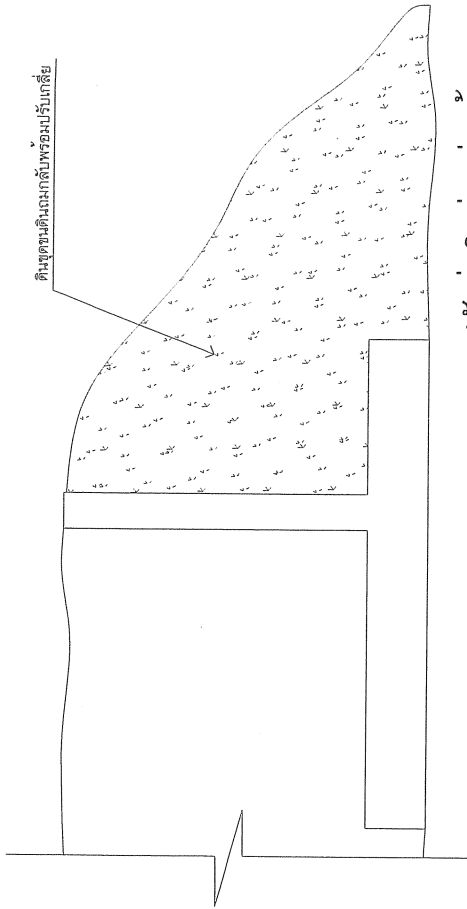


รูปตัดบอดินก่อนก่อสร้าง

SCALE 1:20

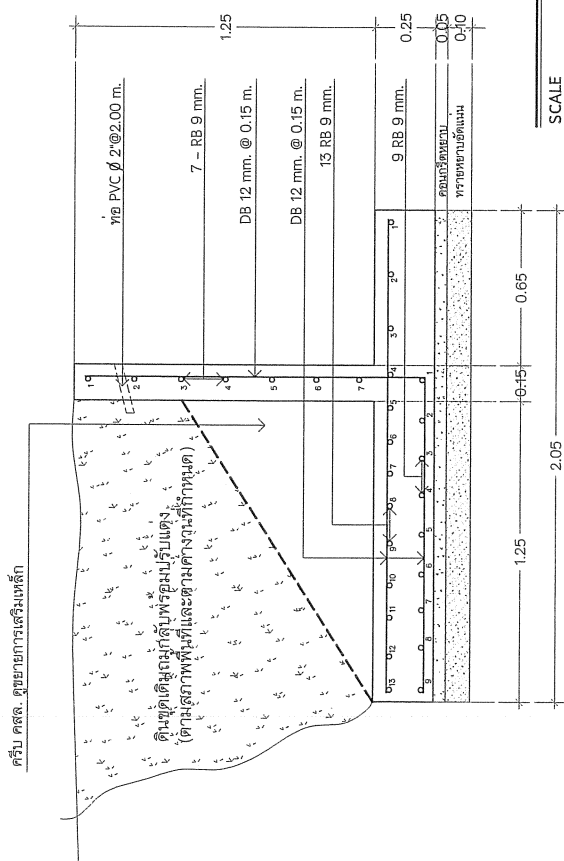

รูปตัด A

SCALE 1:20

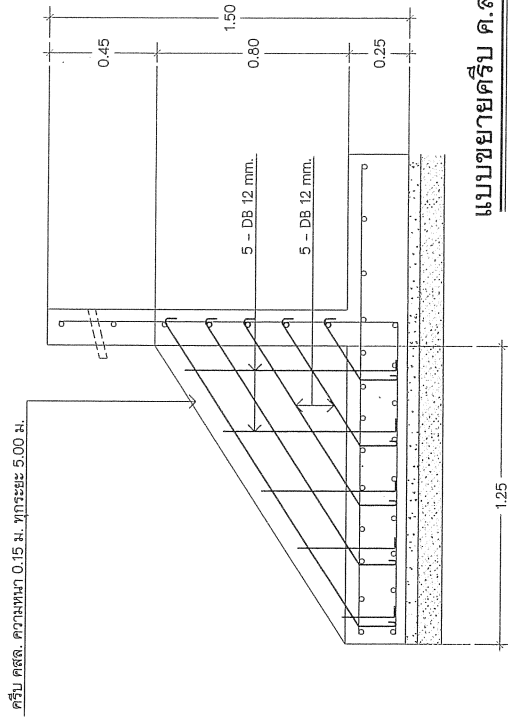

แบบขยายคريب ค.ส.ล.

SCALE 1:20







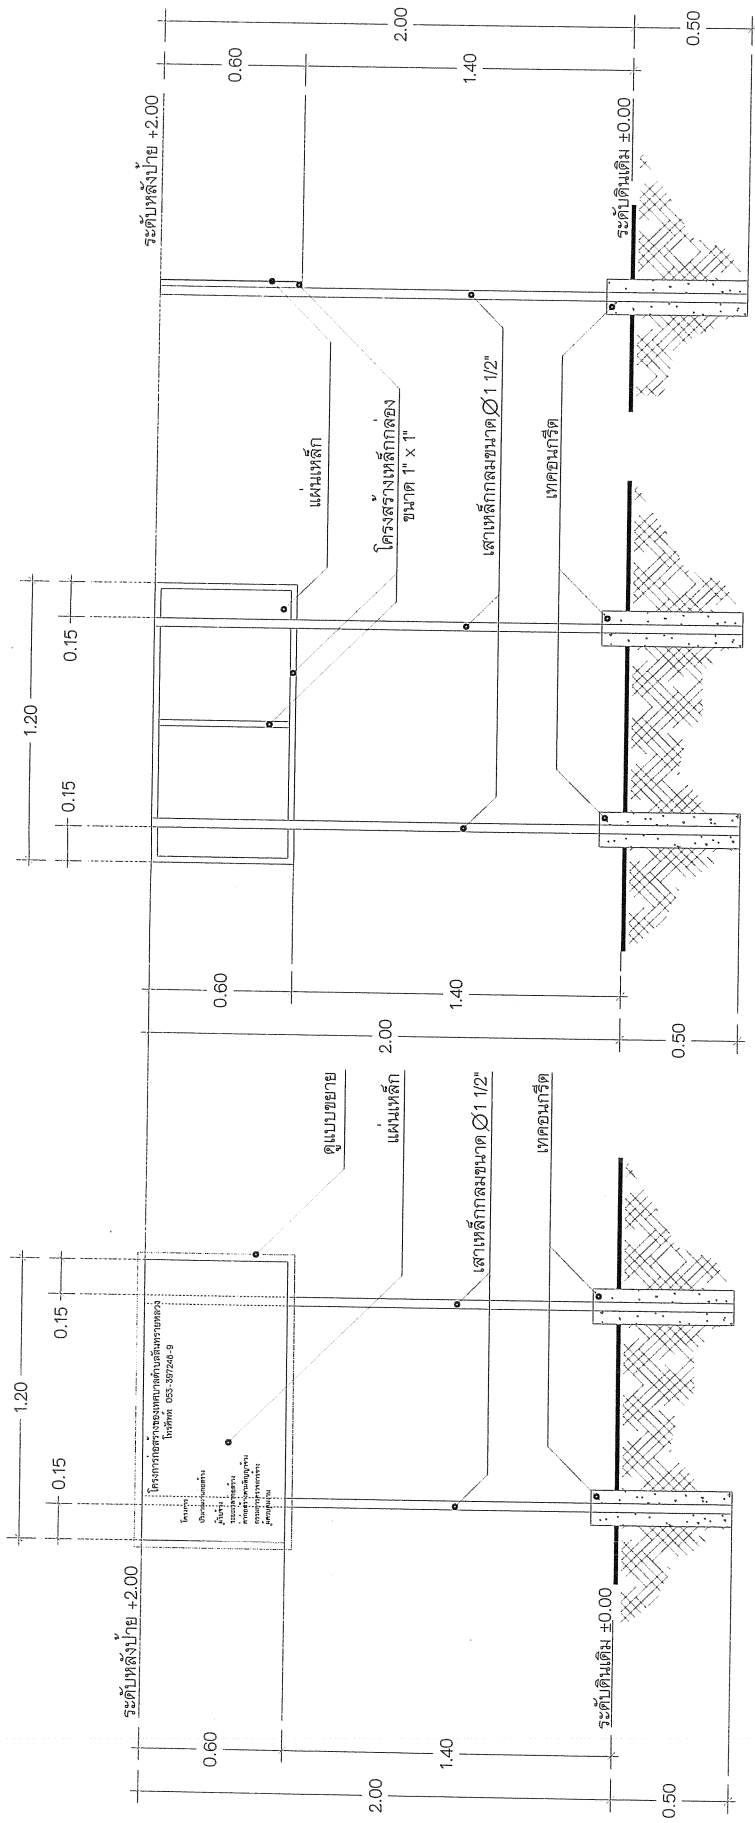

ตามหน้าปาย

ตามหลังปาย

ตามขวางปาย

หมายเหตุ

โคงปายทั้งหมดทาดวยสแตนเลสซีวีว
 ตัวแผ่นปายโคงการทาดวยสแตนเลสซีวีว ตัวอักษรสีขาว (ซีวีเอ็น, ฟน, สติเกเจอร์)

แบบแสดงปายโคงการกอสราง

SCALE 1:20

 โทร 0-55339-7248-9
 www.SamsaiLiang.org

ตรวจ
 นายชานันต์ วัฒนชัย
 วิศวกรโยธา / หัวหน้าฝ่ายแบบแปลนและโครงสร้าง

เห็นชอบ

