

โครงการ

โครงการเสริมคันดินกั้นน้ำ
โดยมีขนาดความกว้าง 2.00-4.00 เมตร ความยาวรวม 325.00 เมตร

ที่ตั้งโครงการ

บริเวณลำน้ำคู่ ตั้งแต่ซอยวัดป่าแดดถึงสะพานวัดป่าแดด หมู่ 4 บ้านป่าเหมือด ตำบลป่าไผ่






โทร 0-5339-7248-9
www.Sansakhulung.org

ตรา
นายช่างโยธา / วิศวกรฝ่ายแผนและก่อสร้าง

ตรา
ผู้อำนวยการกองช่าง

ตรา


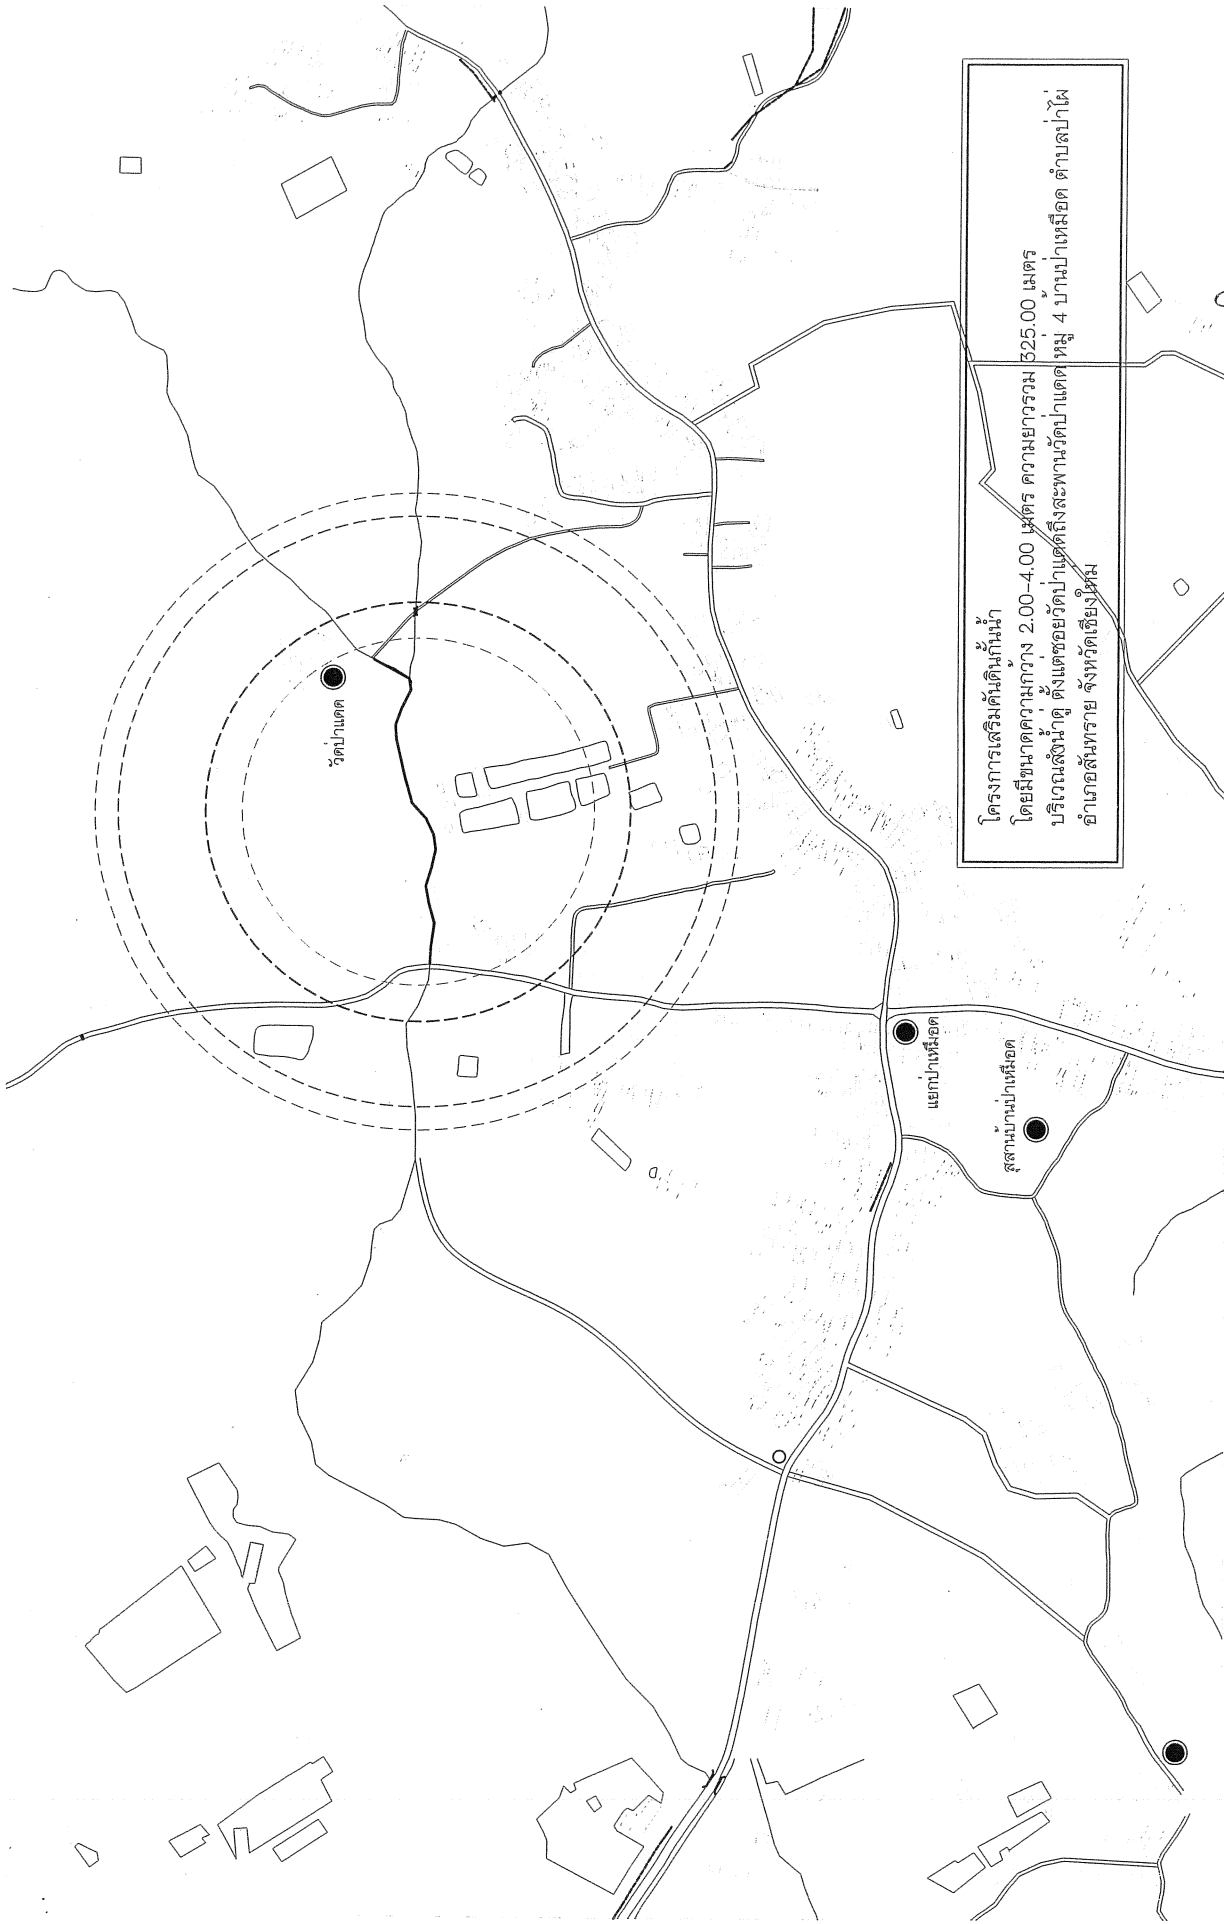

โครงการเสริมคันดินกั้นน้ำ
โดยมีขนาดความกว้าง 2.00-4.00 เมตร ความยาวรวม 325.00 เมตร
บริเวณแหล่งน้ำดู ตั้งแต่ขอยวัดป่าแดงถึงสะพานวัดป่าแดง ตำบลป่าไผ่
อำเภอสันทราย จังหวัดเชียงใหม่


เทศบาลตำบลสันทรายหลวง
ตำบลสันทรายเหนือ อำเภอสันทราย จังหวัดเชียงใหม่
โทร 0-5339-7248-9
www.sansaiwang.org

ตรา
นายธานีธา


ตรา
ผู้อำนวยการกองช่าง

ตรา
ปลัดเทศบาลตำบลสันทรายหลวง

ตรา
นายอัมย์
นายกเทศมนตรีตำบลสันทรายหลวง

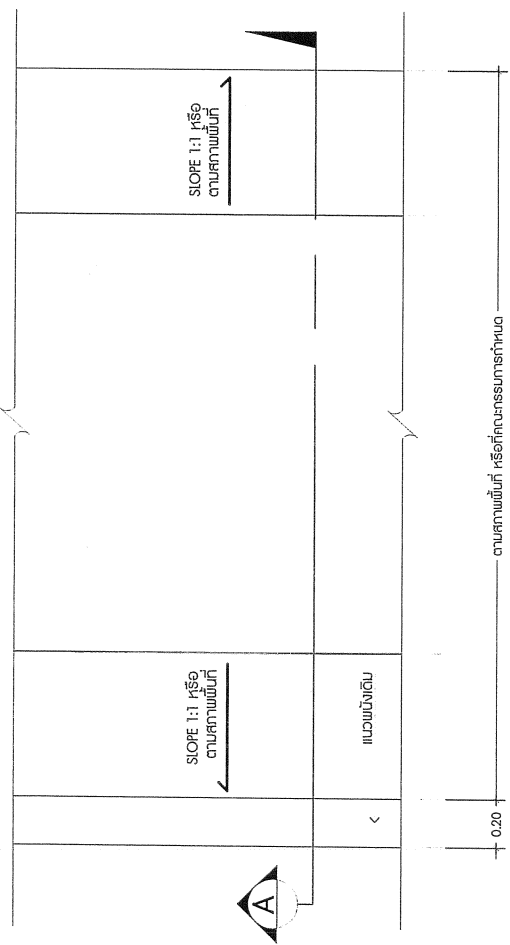


งานถนนลาดชัน ขึ้นพื้นทาง ขนาด 0.20 ม.พร้อมอัด 95% Standard Proctor Test. ปริมาณดิน สบ.ม. 60%

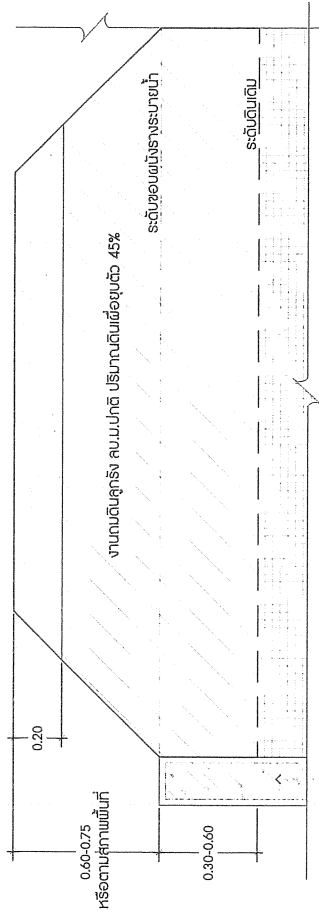


งานถนนลาดชัน ขึ้นพื้นทาง ขนาด 0.20 ม.พร้อมอัด 95% Standard Proctor Test. ปริมาณดิน สบ.ม. 60%

แบบเสริมคันดินกันน้ำ

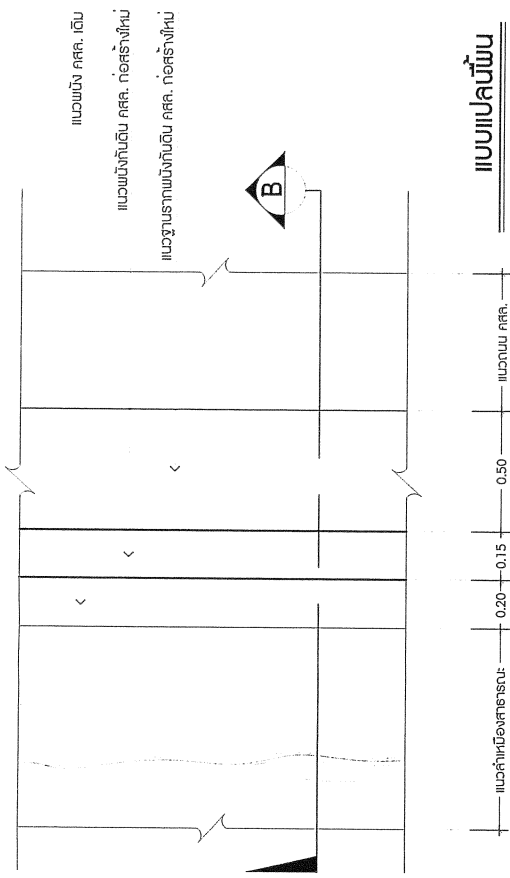

แบบแปลน B

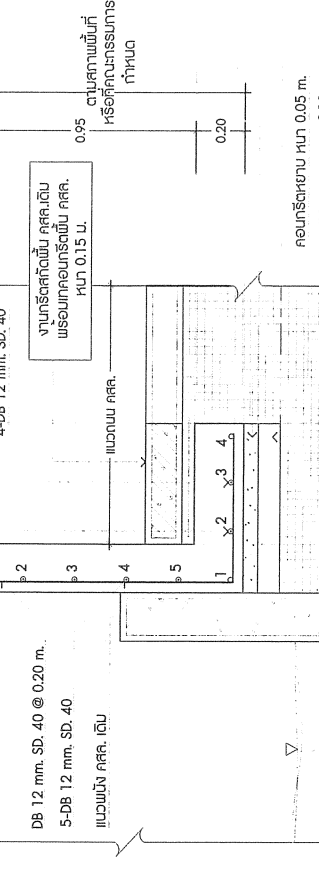

แบบแปลน B

แบบผนังกันดิน คสล.



เทศบาลตำบลสันทรายหลวง
 ตำบลสันทรายหลวง อำเภอ สันทราย จังหวัดเชียงใหม่
 โทร 0-5359-7248-9
 www.Sansalieng.org

ศร.จ. นายช่างโยธา / วิศวกรฝ่ายแบบและก่อสร้าง


ศร.จ. สุภัทราพร กอกลาง

นายเชน ปัสกันตกุล

นายวิชาญ นามานนท์

เหล็ก DOWEL BAR RB 15 mm. ยาว 0.50 ม. @ 0.30 ม.

เหล็ก DOWEL BAR RB 15 mm. ยาว 0.50 ม. @ 0.30 ม.

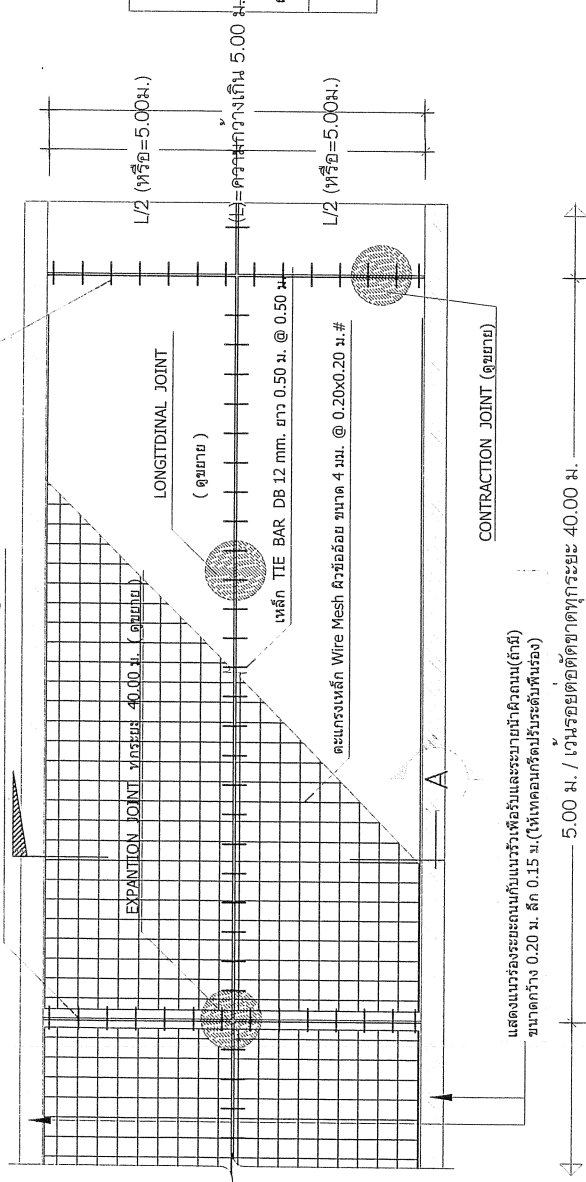

ตารางเสริมเหล็กตะแกรง WIRE MESH		เลือกใช้
ถนน ค.ส.ล. ทน (D)	เหล็กเสริมด้านยาว (10.00)	เหล็กเสริมด้านสั้น (L)
0.15 ม.	∅ 4 มม. @ 0.20 ม.	∅ 4 มม. @ 0.20 ม.

แปลนถนน ค.ส.ล.

มาตราส่วน 1:50


*ผิวหน้า (ผิวกริดตามมาตรฐานถนนคอนกรีต)

ตะแกรงเหล็ก Wire Mesh คิวช้อย ขนาด 4 มม. @ 0.20x0.20 ม.#

ลดรอยต่อด้วยแอสฟัลต์ผสมทราย ขนาดกว้าง 0.015 ม. ลึก 0.02 ม.

เหล็ก TIE BAR DB 12 mm. ยาว 0.50 ม. @ 0.50 ม.

ทรายหยาบ ขนาดเฉลี่ย 0.05 ม.

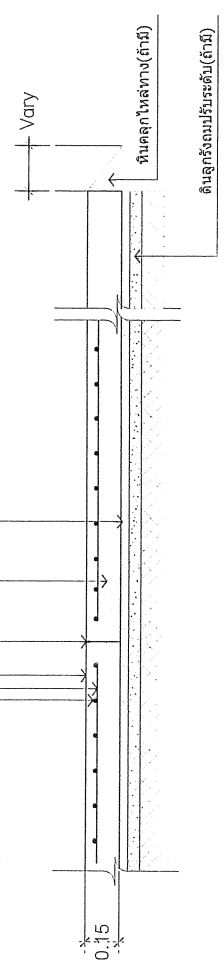


รอยต่อเมื่อหยุดเทคอนกรีต

เหล็ก DOWEL BAR RB 15 mm. ยาว 0.50 ม. @ 0.30 ม. ตะแกรงเหล็ก Wire Mesh คิวช้อย ขนาด 4 มม. @ 0.20x0.20 ม.#

ทรายหยาบ ขนาดเฉลี่ย 0.05 ม.

ดินลูกรังถมปรับระดับ บดอัดแน่น (ถ้ามี)

ถนนเดิมปรับระดับผิวให้เรียบ ตามความเหมาะสมและพื้นที่

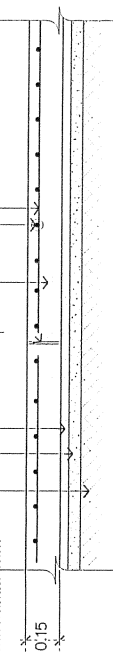

LONGITUDINAL JOINT

CONSTRUCTION JOINT เมื่อต้องหยุดเทคอนกรีตไม่ตรงรอยต่อ

เทศบาลตำบลสันทรายหลวง
 ตำบลสันทรายหลวง อำเภอสันทราย จังหวัดเชียงใหม่
 โทร 0-5339-7248-9
 www.Sansailuangsang.org


ตรวจ นายช่างโยธา / หัวหน้าแผนกแผนกก่อสร้าง

ผู้ชำนาญการก่อสร้าง


เห็นชอบ

บันทึกข้อตกลง

อนุมัติ นายกเทศมนตรีตำบลสันทรายหลวง

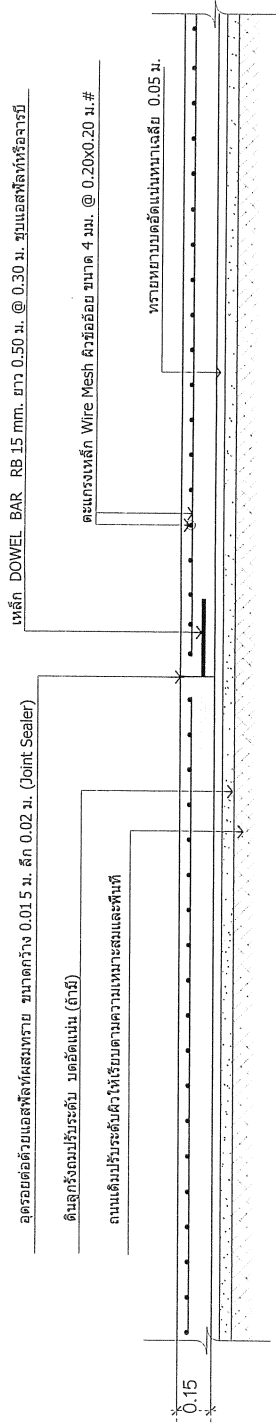

CONTRACTION JOINT ทักษะระยะ 5.00 ม.

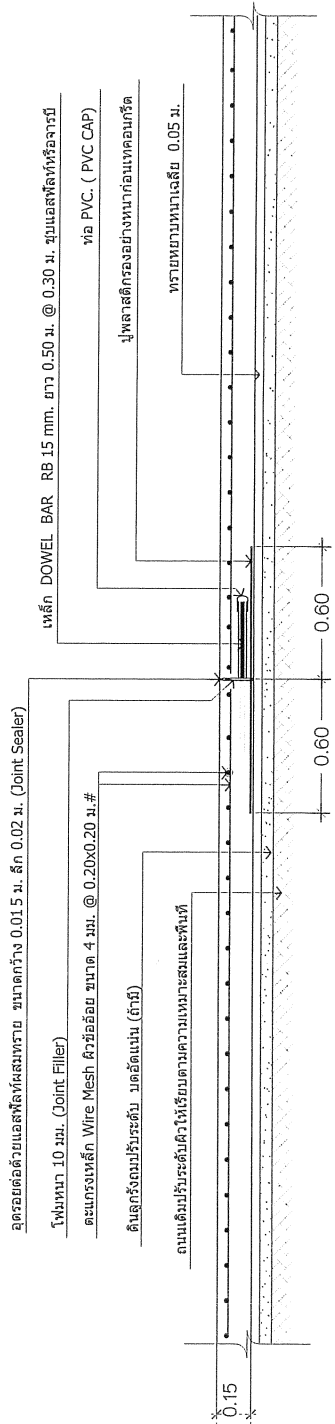

EXPANSION JOINT ทักษะระยะ 40.00 ม.







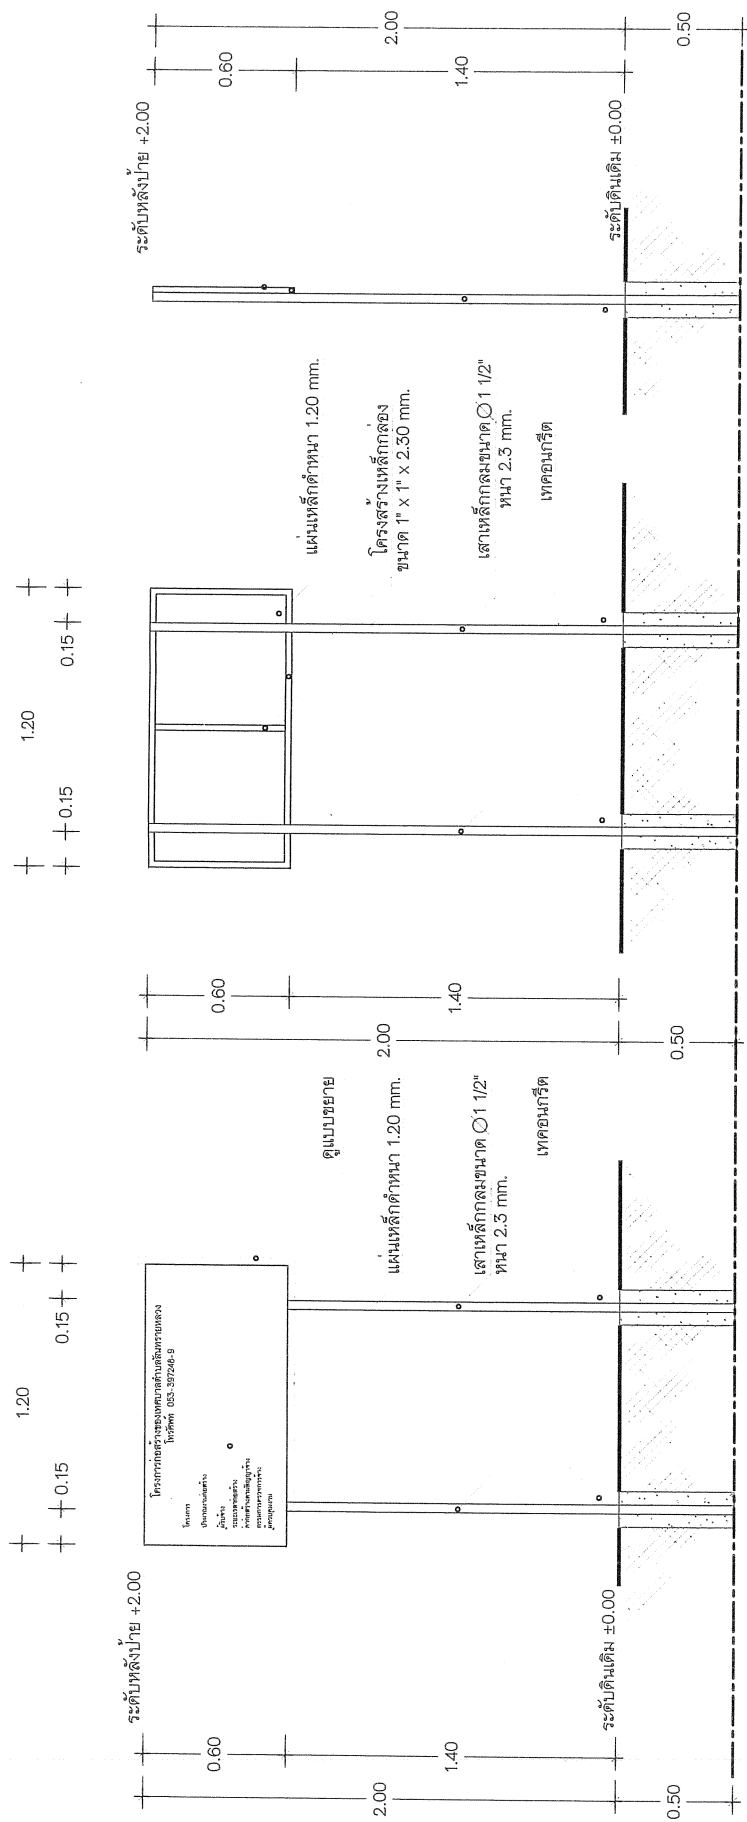

ด้านหน้าปาย

ด้านหลังปาย

ด้านข้างปาย

หมายเหตุ
 1. โครงสร้างทั้งหมดทำด้วยสียี่มน้ำมันสีเขียว
 2. ตัวแผ่นปายโครงการทำพื้นด้วยสียี่มน้ำมันสีเขียว (เขียน, ฟัน, สติ๊กเกอร์)

แบบแสดงปายโครงการก่อสร้าง
 SCALE 1:20









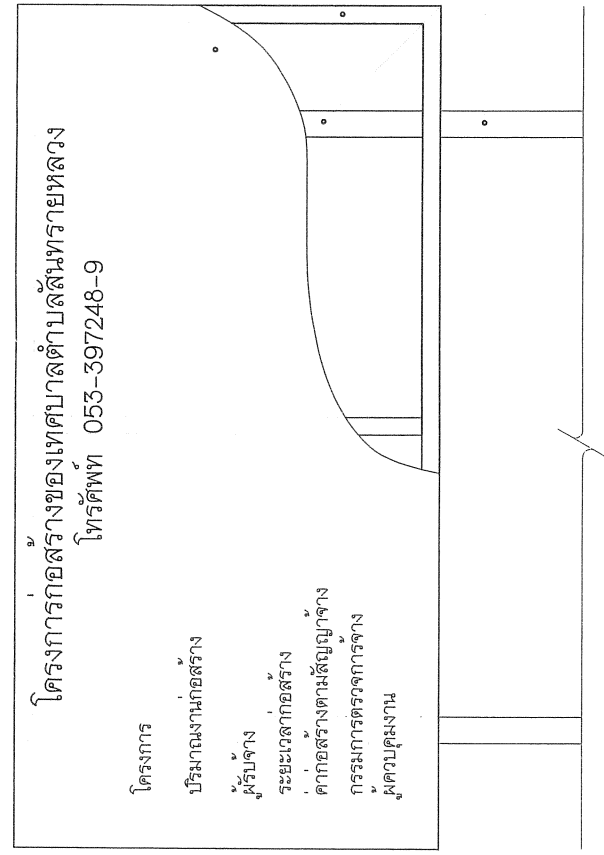

โทรศัพท์ 053-397248-9

โครงการ
ปริมาณงานก่อสร้าง
ผู้รับจ้าง
ระยะเวลาก่อสร้าง
ค่าก่อสร้างตามสัญญาจ้าง
กรรมการตรวจจกรงาน
ผู้ควบคุมงาน

แผ่นเหล็กหนา 1.20 mm.

โครงสร้างเหล็กดอส

เสาเหล็กกลมขนาด $\phi 1\ 1/2"$
หน้า 2.3 mm.

หมายเหตุ
โครงการทั้งหมดทำด้วยสีน้ำเงินสีเขียว
ตัวแผนผังโครงการทำพื้นด้วยสีน้ำเงินสีเขียว (เขียน, พิมพ์, สติ๊กเกอร์)

แบบขยายผังโครงการก่อสร้าง

SCALE 1:10

--	---	---	------------------------------------	--	--